




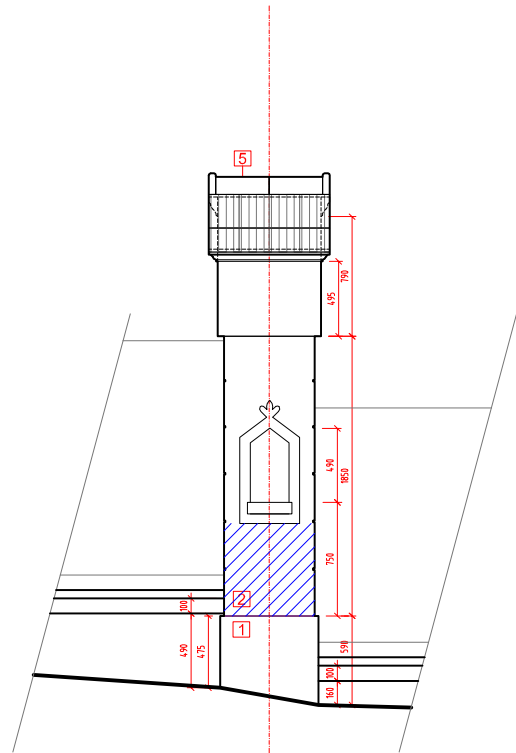

POHLAD ZO ZÁHRADY NA STĽP 2

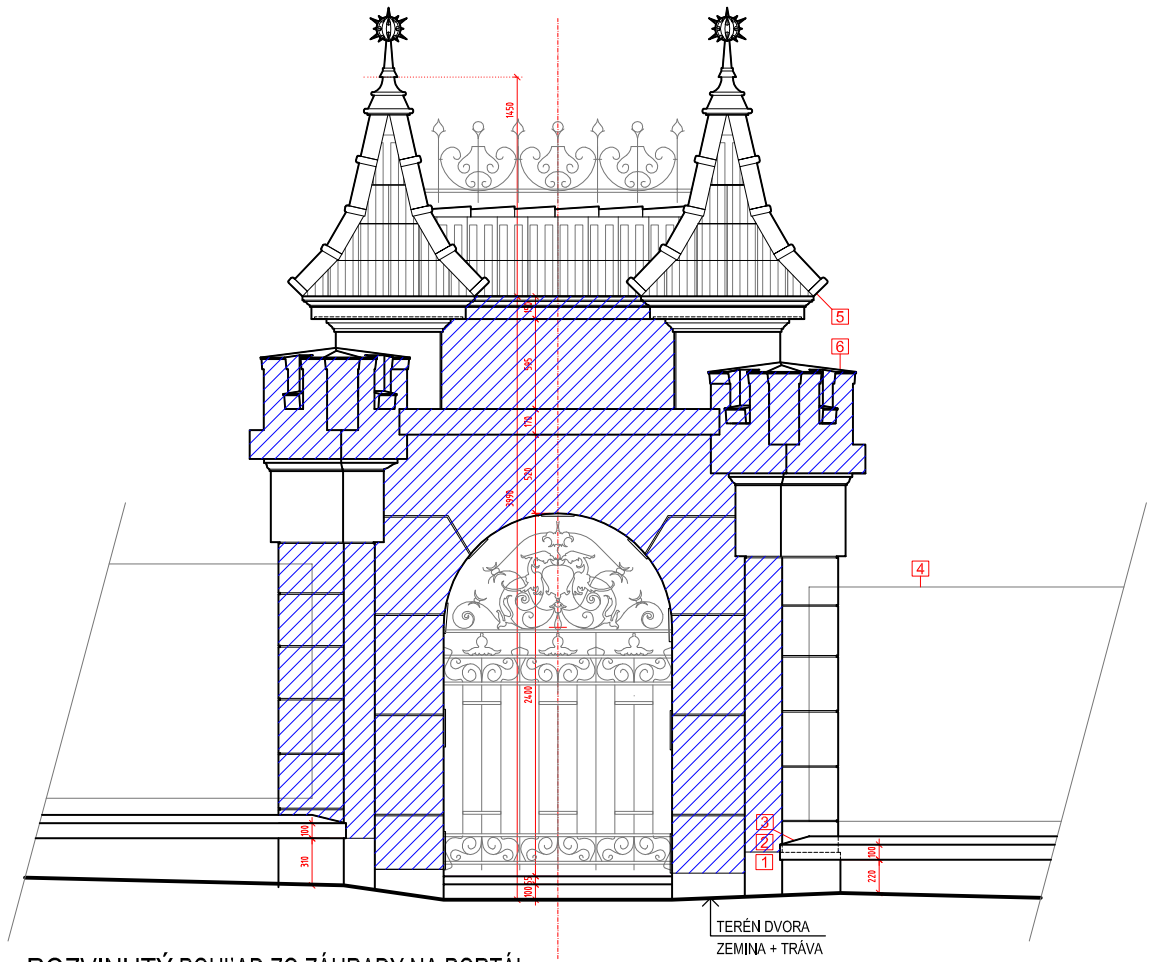


ROZVINUTÝ POHLAD ZO ZÁHRADY NA PORTÁL

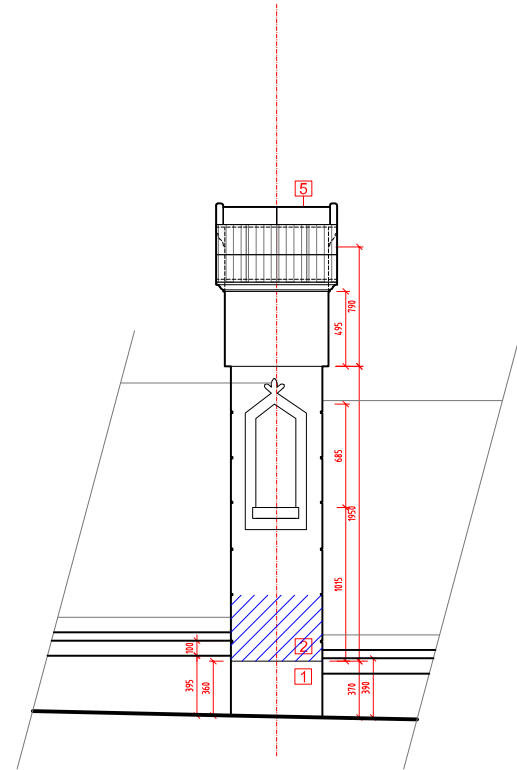


POHLAD ZO ZÁHRADY NA STĽP 1


LEGENDA :

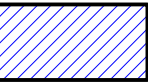


OMIETKA POŠKODENÁ DAŽĎOVOU VODOU

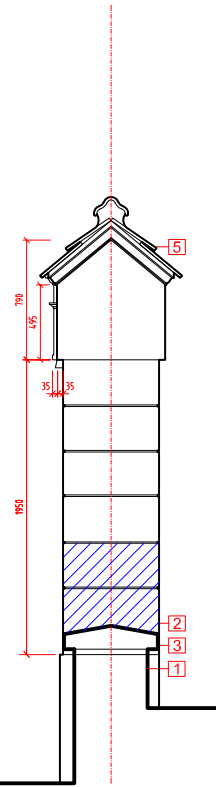


PRIEČNY REZ 4-4'
(STĽP 1 - KUZMÁNYHO ROVNÁ ČASŤ)

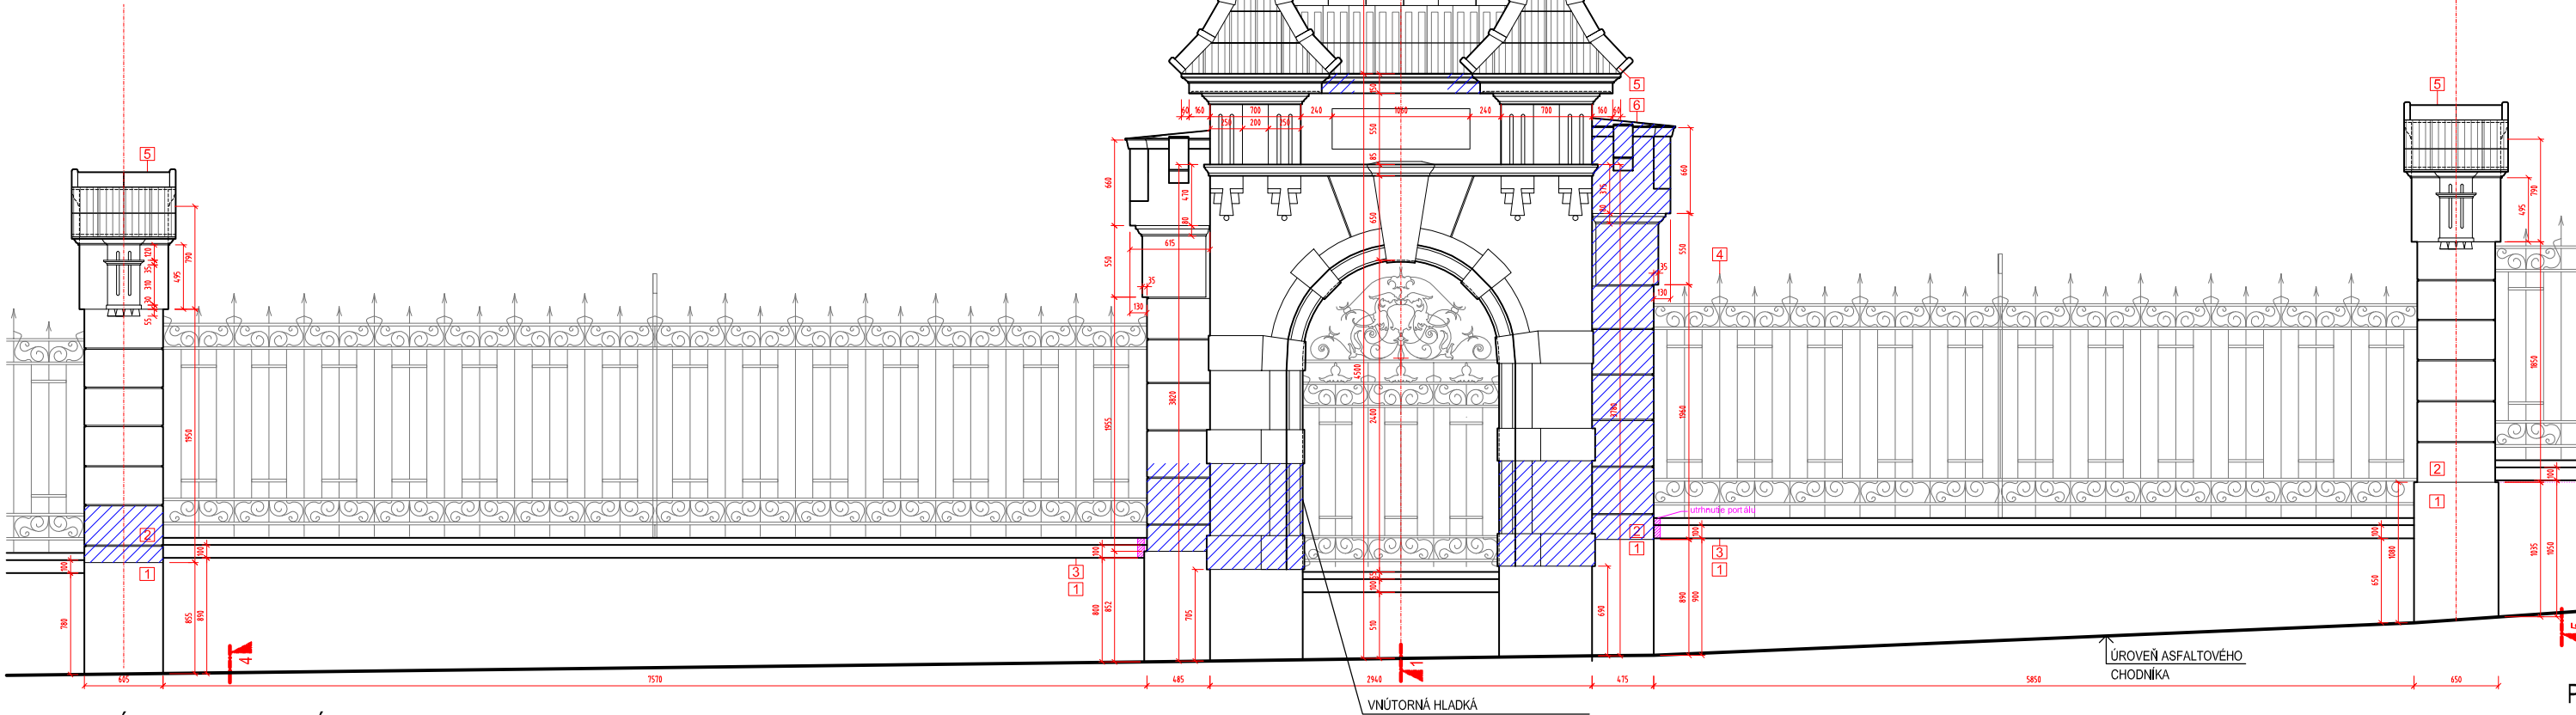

ROZVINUTÝ POHLAD Z KUZMÁNYHO ULICE

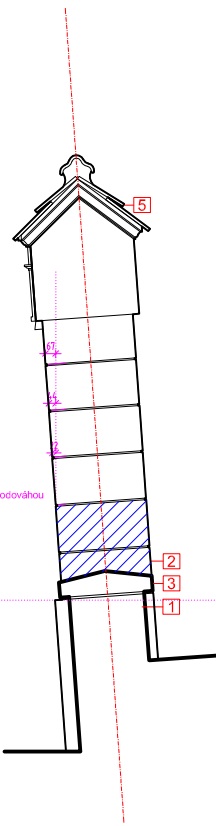

PRIEČNY REZ 5-5'
(STĽP 2 - KUZMÁNYHO STRMÁ ČASŤ)

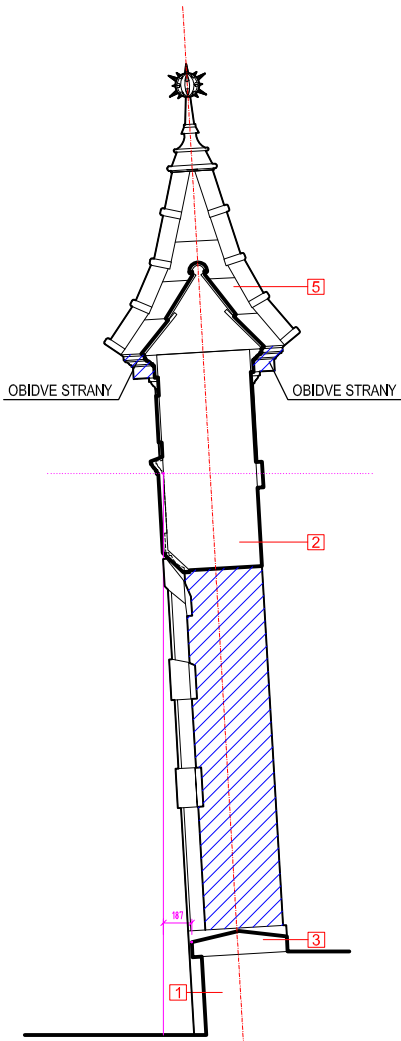

PRIEČNY REZ 1-1'

ZODPOVEDNÝ PROJEKTANT		VYPRACOVAL	HLAVNÝ INŽINIER PROJEKTU		BULLOVA č.7,84101 BRATISLAVA	
ING. MARTA PICHOVÁ		ING. ZUZANA ŠTORCELOVÁ	ING. ARCH. HELENA STANČÍKOVÁ			
INVESTOR:		Mestská časť Bratislava - Staré Mesto				
BRATISLAVA I						
NÁZOV A MIESTO STAVBY:		Ď. PARCELY: 3151, k.ú.Staré Mesto1		FORMÁT	4 A4	
MŠ - Kuzmányho č.9, Bratislava, NKP ev.č.423/1-3					DÁTUM	06.2012
Oprava havárie portálu a stĺpa oplotenia					STUPEŇ	DOKUMENTÁCIA
					Č. ZAKAZKY	
ČÍSLO PROJEKTU :		POPIS A ZAKRESLENIE PORÚCH V NADZEMNEJ ČASTI BRÁNY			MIERKA:	Č. VYKRESU:
NÁZOV VÝKRESU :		POHLADY			1:50	1