



pohľad zo záhrady na stĺp 2

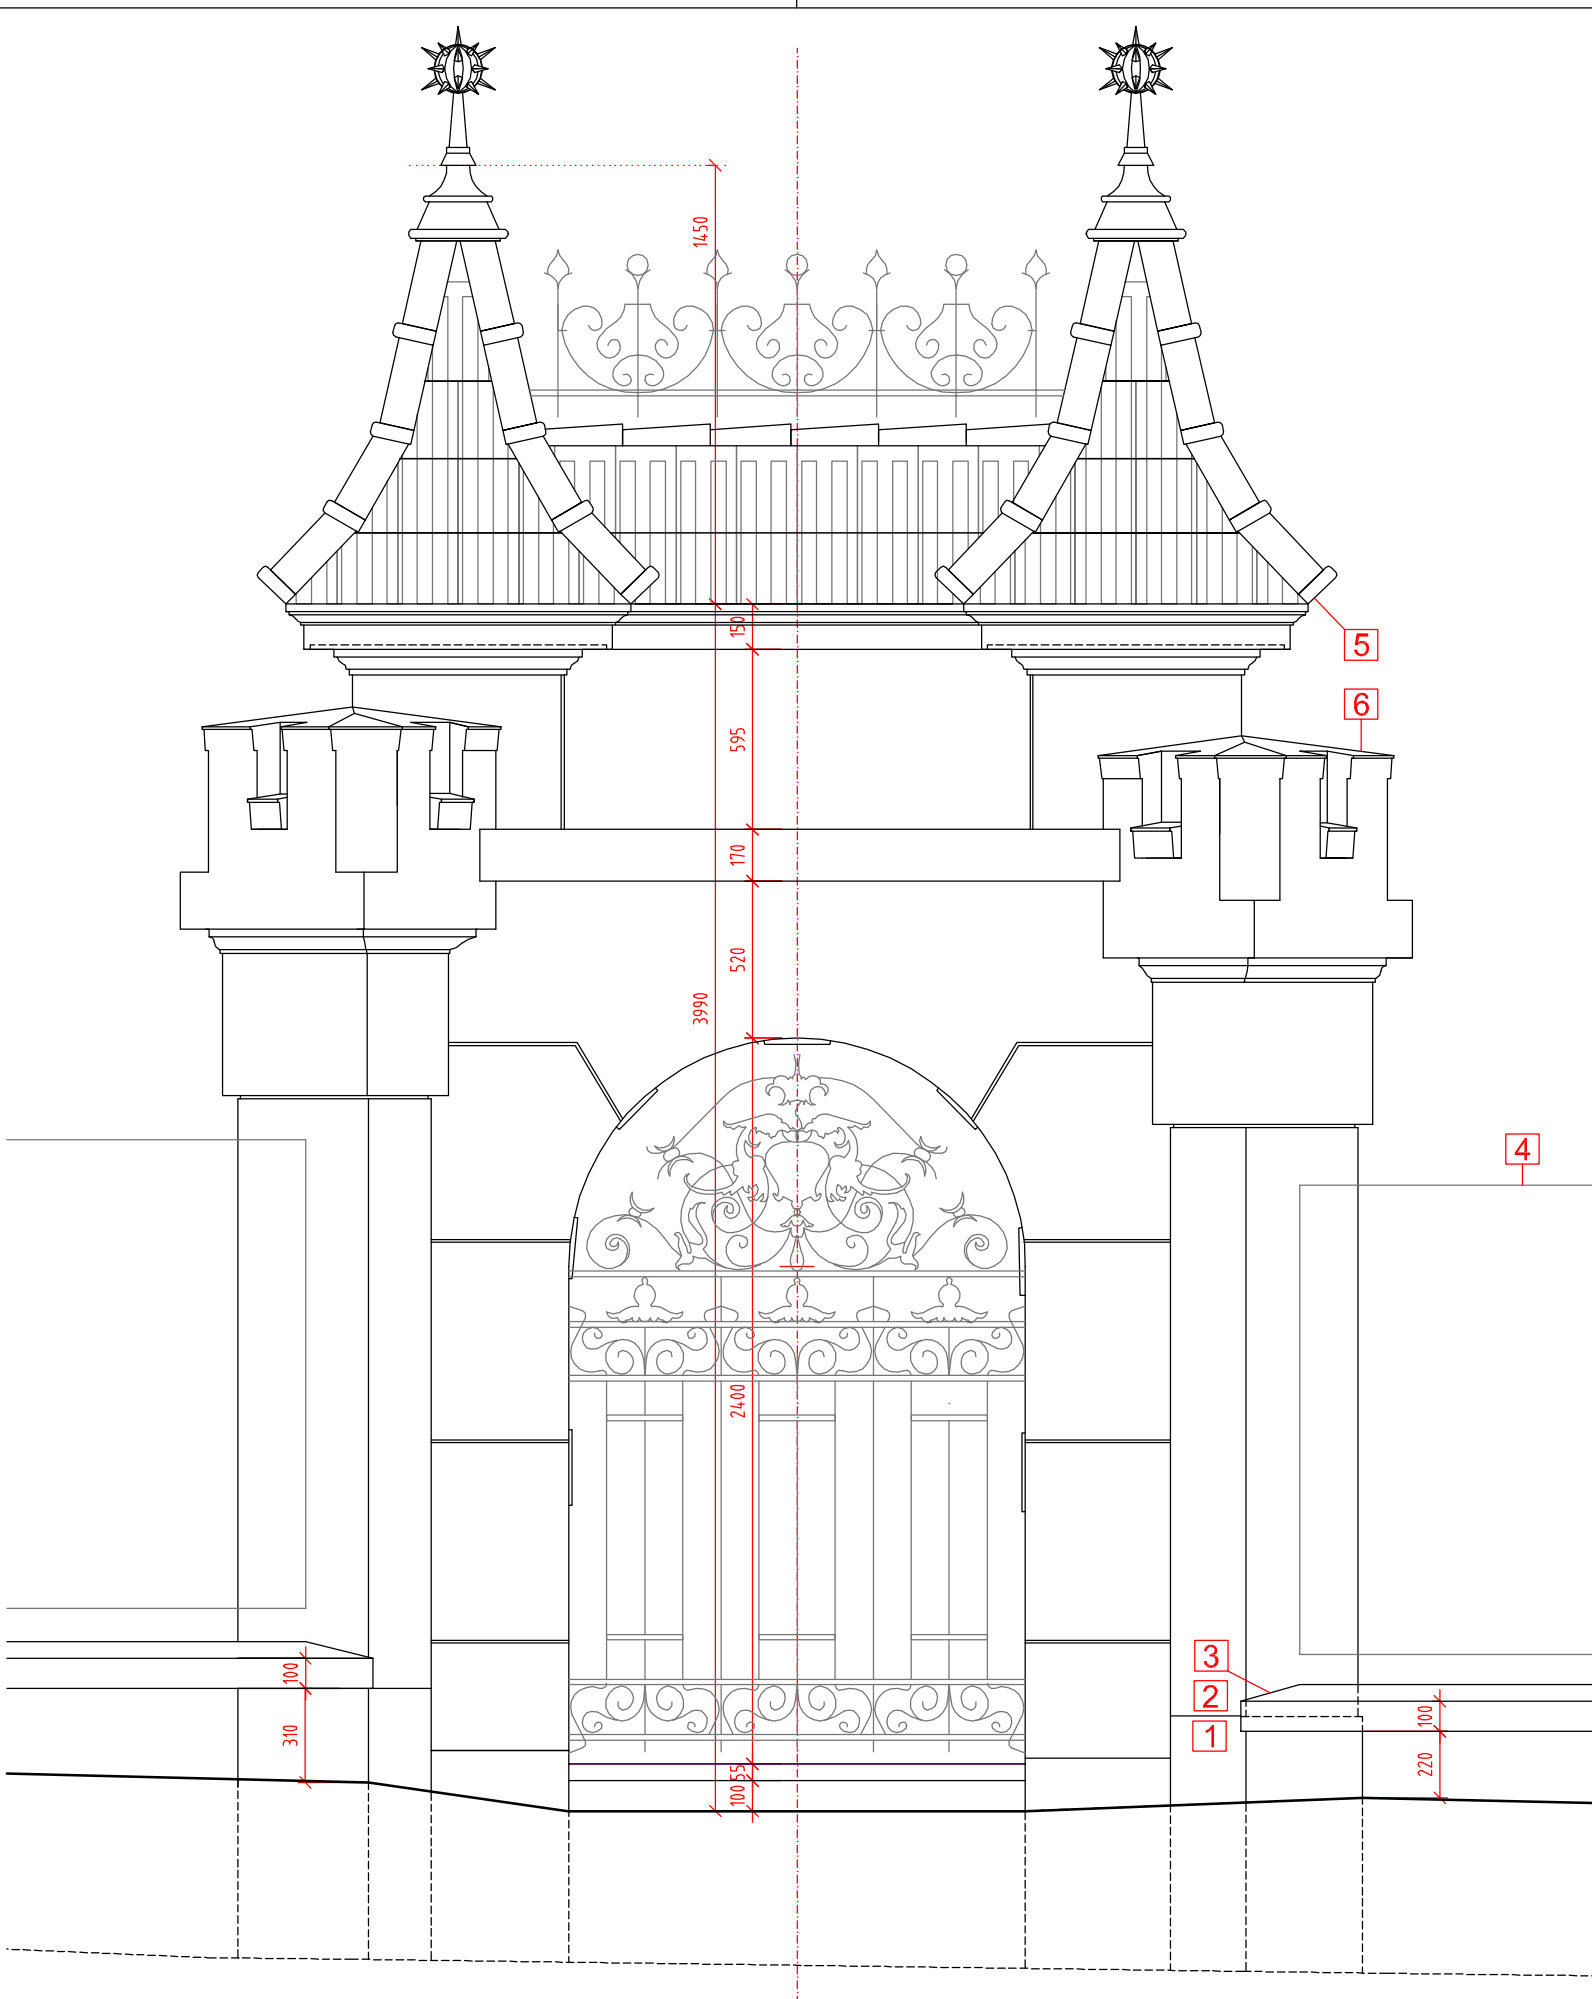

pohľad zo záhrady na portál

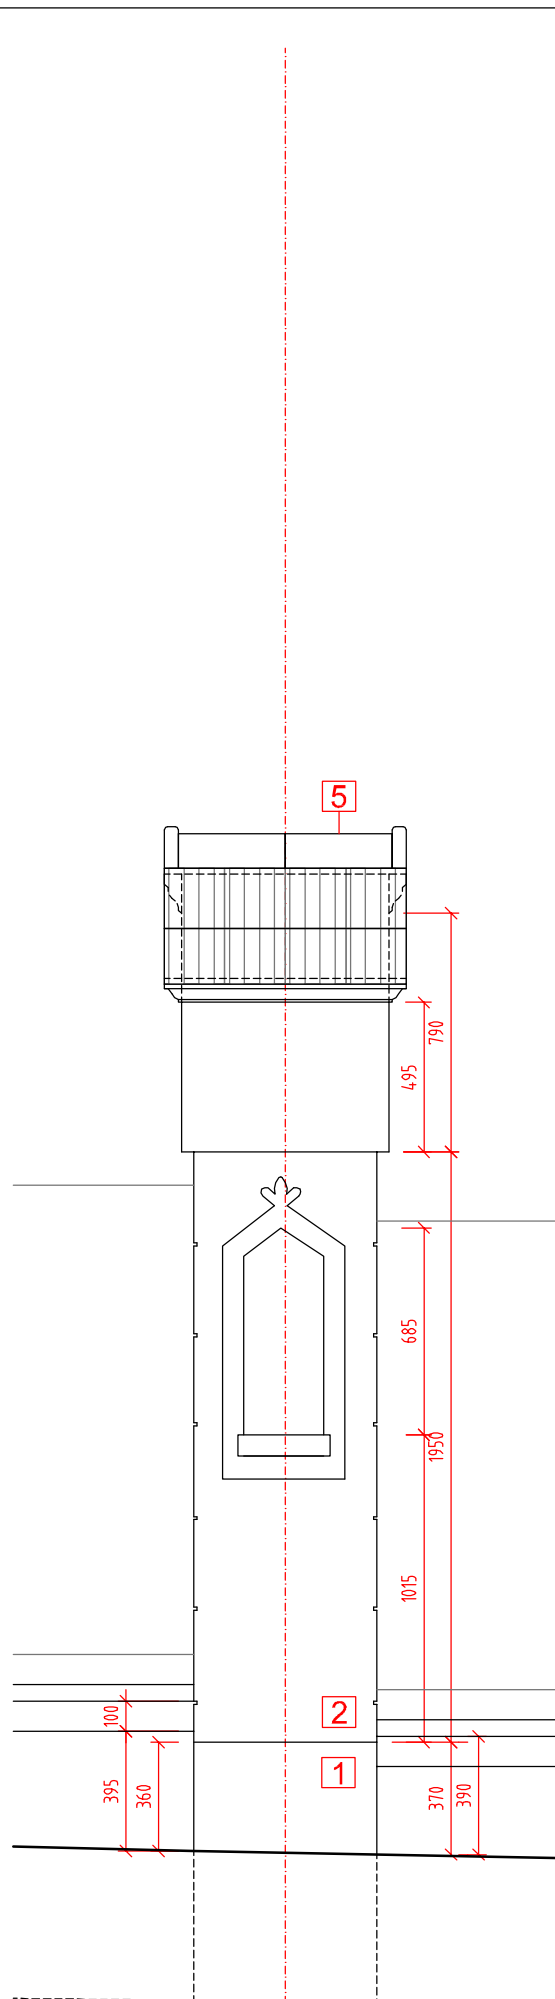

pohľad zo záhrady na stĺp 1

### LEGENDA MATERIÁLOV

- 1 sokel murovaný z masívneho kameňa
- 2 tehlové murivo
- 3 kamenný parapet
- 4 oceľová mreža
- 5 pálená škridľa
- 6 oplechovanie

ZODPOVEDNÝ PROJEKTANT	VYPRACOVAL	HLAVNÝ INŽINIER PROJEKTU	BULLOVA č.7,841 01 BRATISLAVA	
ING. MARTA PICOVÁ	MGR. ART. HELENA VOJTKOVÁ	ING. ARCH. HELENA STANČÍKOVÁ		
INVESTOR : Mestská časť Bratislava - Staré Mesto				
BRATISLAVA I				
NÁZOV A Miesto STAVBY: Č. PARCELY: 3151, k.ú.Staré Mesto1			FORMÁT	3 x A4
MŠ - Kuzmányho č.9, Bratislava, NKP ev.č.423/1-3 Oprava havárie portálu a stĺpa oplotenia			DÁTUM	06.2012
			STUPEŇ	PROJEKT
			Č. ZÁKAZKY	
ČASŤ PROJEKTU : ZAMERANIE JESTVUJÚCEHO STAVU	POHĽADY ZO ZÁHRADY		MIERKA:	Č. VÝKRESU:
NÁZOV VÝKRESU :			1:25	4