




REZ B - B M 1 : 100 / BÚRACIE PRÁCE /

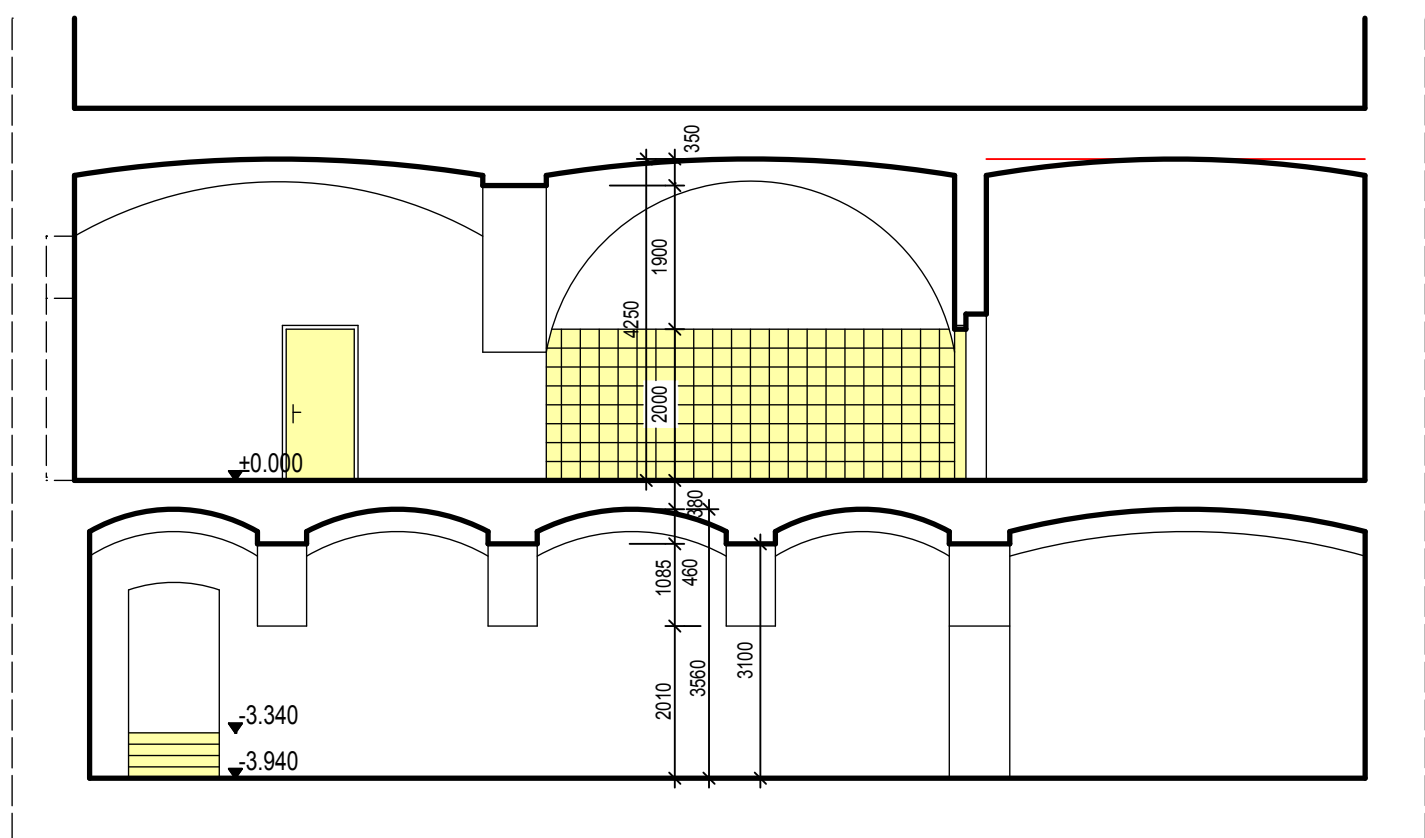


REZ A - A M 1 : 100 / BÚRACIE PRÁCE /

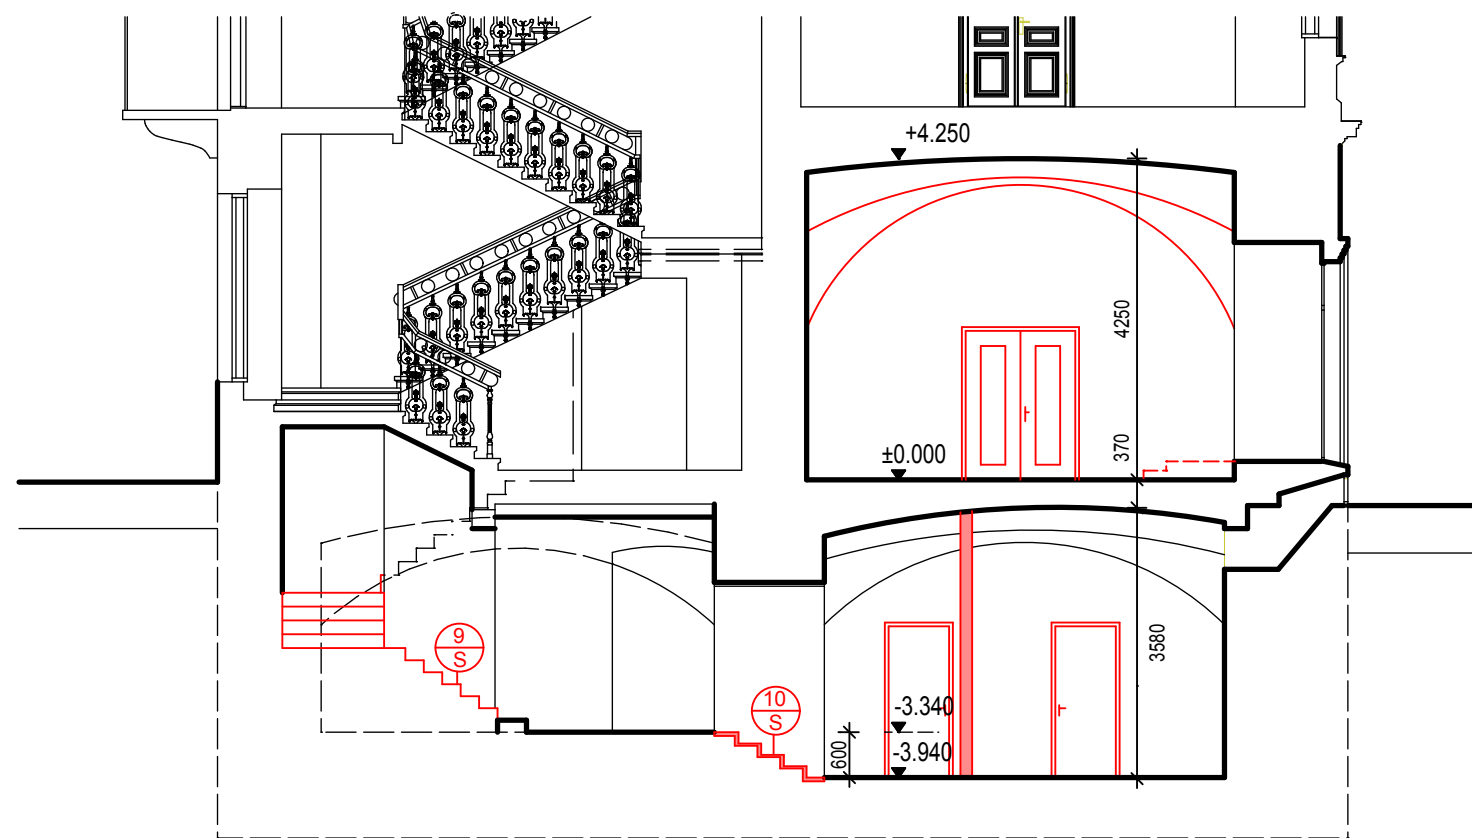


REZ B - B M 1 : 100 / NOVÝ STAV /

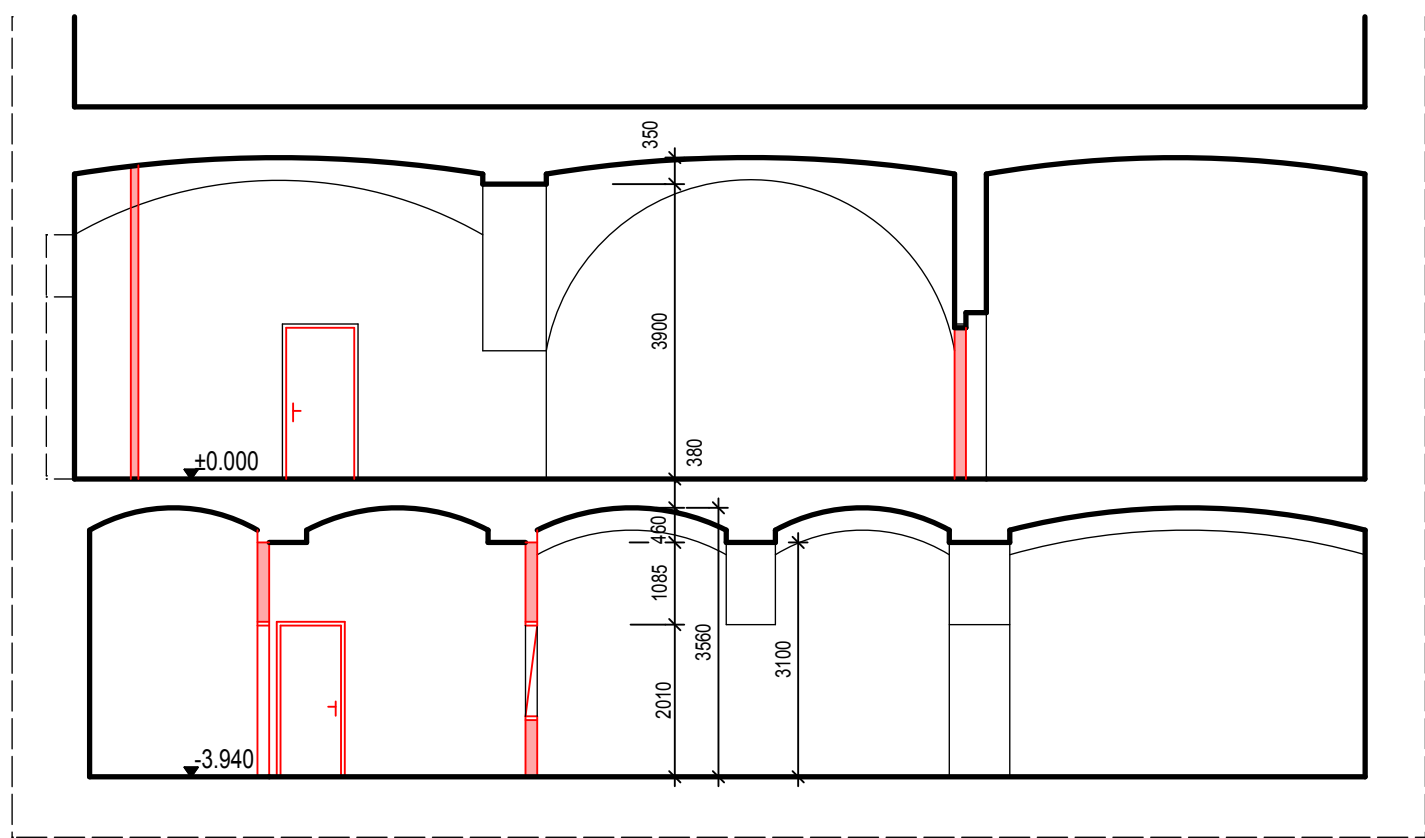


REZ A - A M 1 : 100 / NOVÝ STAV /

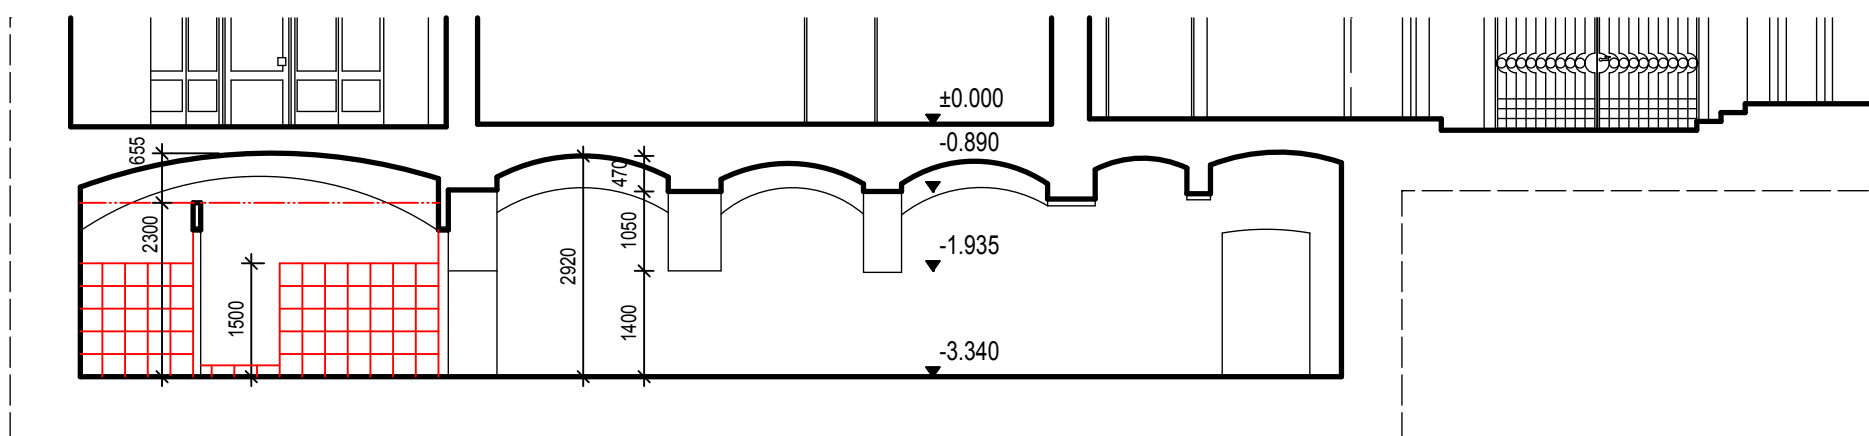

REZ C - C M 1 : 100 / NOVÝ STAV /

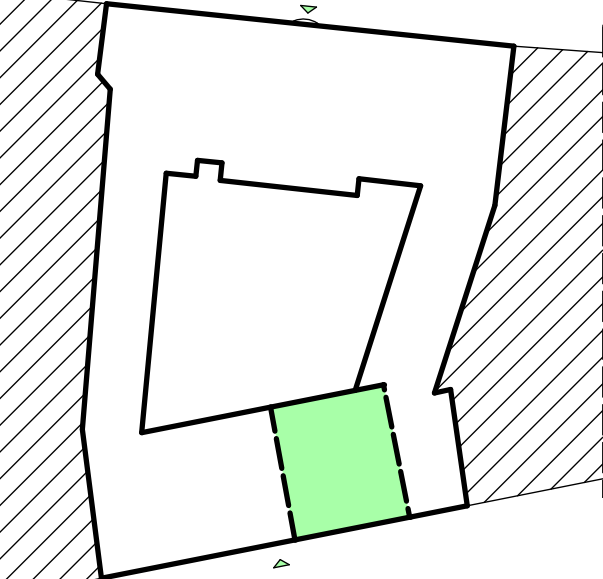

PEČIATKA
PODPIS

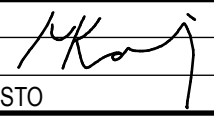AUTOR PROJEKTU	ING. MILAN KODHAJ			
ZODP.PROJEKTANT	ING. MILAN KODHAJ			
INVESTOR	MČ BRATISLAVA - STARÉ MESTO			
MIESTO A NÁZOV STAVBY: OPRAVA NEBYTOVÝCH PRIESTOROV BUDOVY MÚ Z MEDENEJ ULICE			DRUH DOK.	PPRS
OBJEKT 01 : HLAVNÝ OBJEKT			ČÍSLO ZAK.	108/2013
OBSAH VÝKRESU: REZY A-A, B-B, C-C			DÁTUM	08.2013
			POČET FORM.	6 A4
			MIERKA	1 : 100
			Č. VYH.	DIEL
				Č. VYKR.
				E1.1
				6