


EXISTUJÚCI ROZVADZAČ RTR - ZHENA

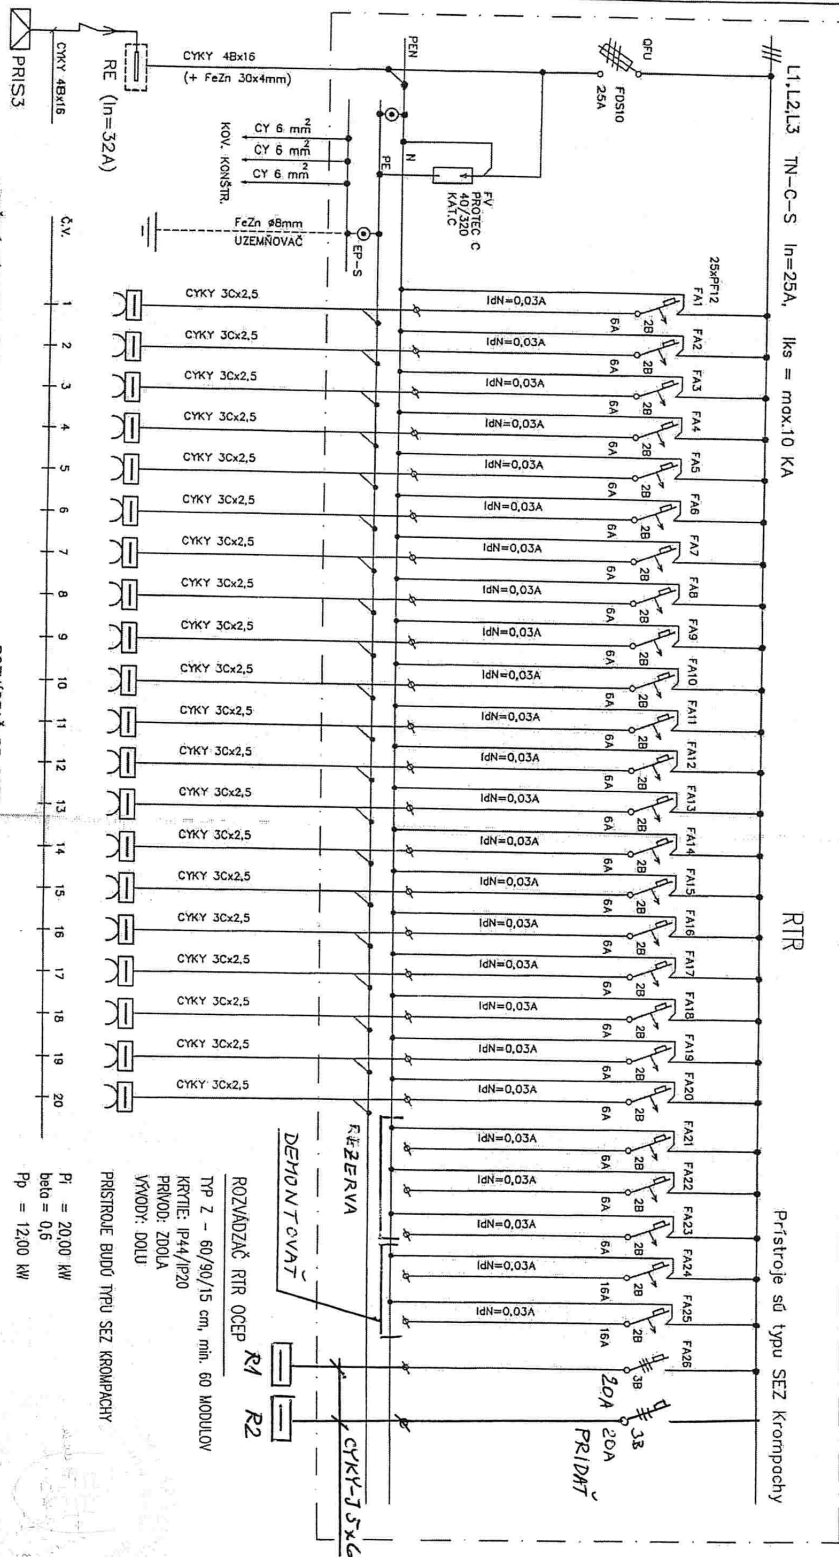

NAPÁJOVÉ SÚSTAVY A OCHRANY:

3N/PE~50Hz, 400V / TN-C-S

OCHRANA PRED ÚRAZOM EL. PRÚDOM V NORMÁLNEJ PREVAZBE:

-Izložením žŕŕch častí, čl. 412.1 STN 332000.441

-Izložením žŕŕch častí, čl. 412.1 STN 332000.441

OCHRANA PRED ÚRAZOM EL. PRÚDOM PRI PORUČKE:

-samostatným odpojením napájania, čl. 413.1

-doplnkové pospojovanie, čl. 413.1.6

ROZVADZAČ RE OCEP

TP Z - 40/50/25 cm

KRYTIE: IP44/P20

PRÍMOK: ZDOLA

VÝMOK: DOLU

PRÍSTROJE BUDU TPNU SEZ KROMPACHY

V ROZVADZAČI BUDE PRÍPRAVENÉ MIESTO

PRI OSOBNÉM ELEKTROMERA HL. IŠTIČ In=32A

P_I = 20,00 kW

P_p = 12,00 kW

ROZVADZAČ RTR OCEP R1 R2

TP Z - 60/90/15 cm, min. 60 MODULOV

KRYTIE: IP44/P20

PRÍMOK: ZDOLA

VÝMOK: DOLU

PRÍSTROJE BUDU TPNU SEZ KROMPACHY

P_I = 20,00 kW

P_p = 12,00 kW

PROJEKTANT	ING. LADISLAV VALCO	DATUM	11/2008
ZODP. PROJ.	ING. LADISLAV VALCO	STUPEN	PP
INVESTOR	Mestská časť Bratislava - Staré Mesto	ZÁK.	PP
MIESTO STAVY	Bratislava - Trnavská Páň ulica	MIERA	2:44
STAVBA	NÁPOJENIE TRHOVSKA NA EL. ENERGII	FORMÁT	A4
OBJEKT	POLNÁ UL. BRATISLAVA		
PŘEV. SÚBOR	Trnavská Páň ulica		
OBŠAH VÝKRESU	ROZVADZAČ RE + RTR - EXISTUJÚCE	ČÍSLO VÝKRESU	003