


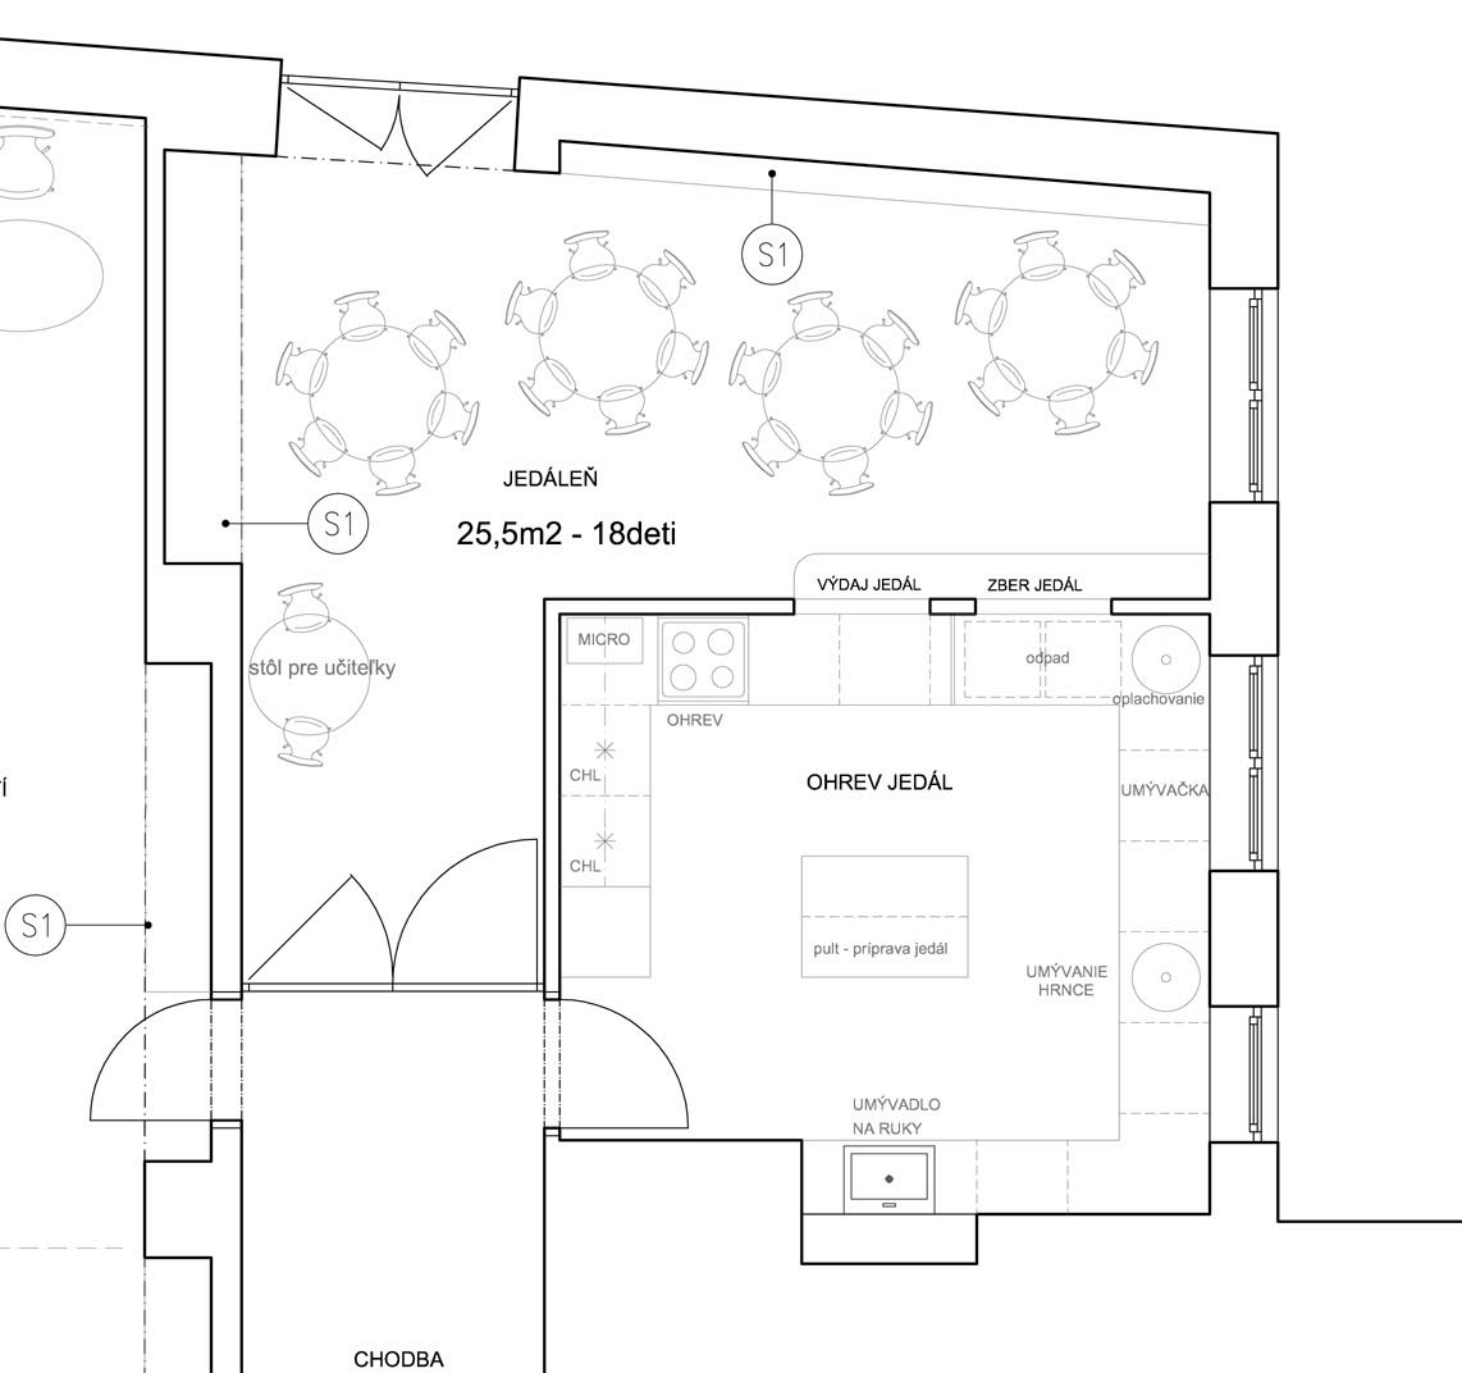

JEDÁLEŇ

25,5m2 - 18deti

VÝDAJ JEDÁL

ZBER JEDÁL

MICRO

OHREV

odpad

oplachovanie

stól pre učiteľky

CHL

OHREV JEDÁL

UMÝVAČKA

CHL

pult - príprava jedál

UMÝVANIE
HRNCE

UMÝVADLO
NA RUKY

CHODBA