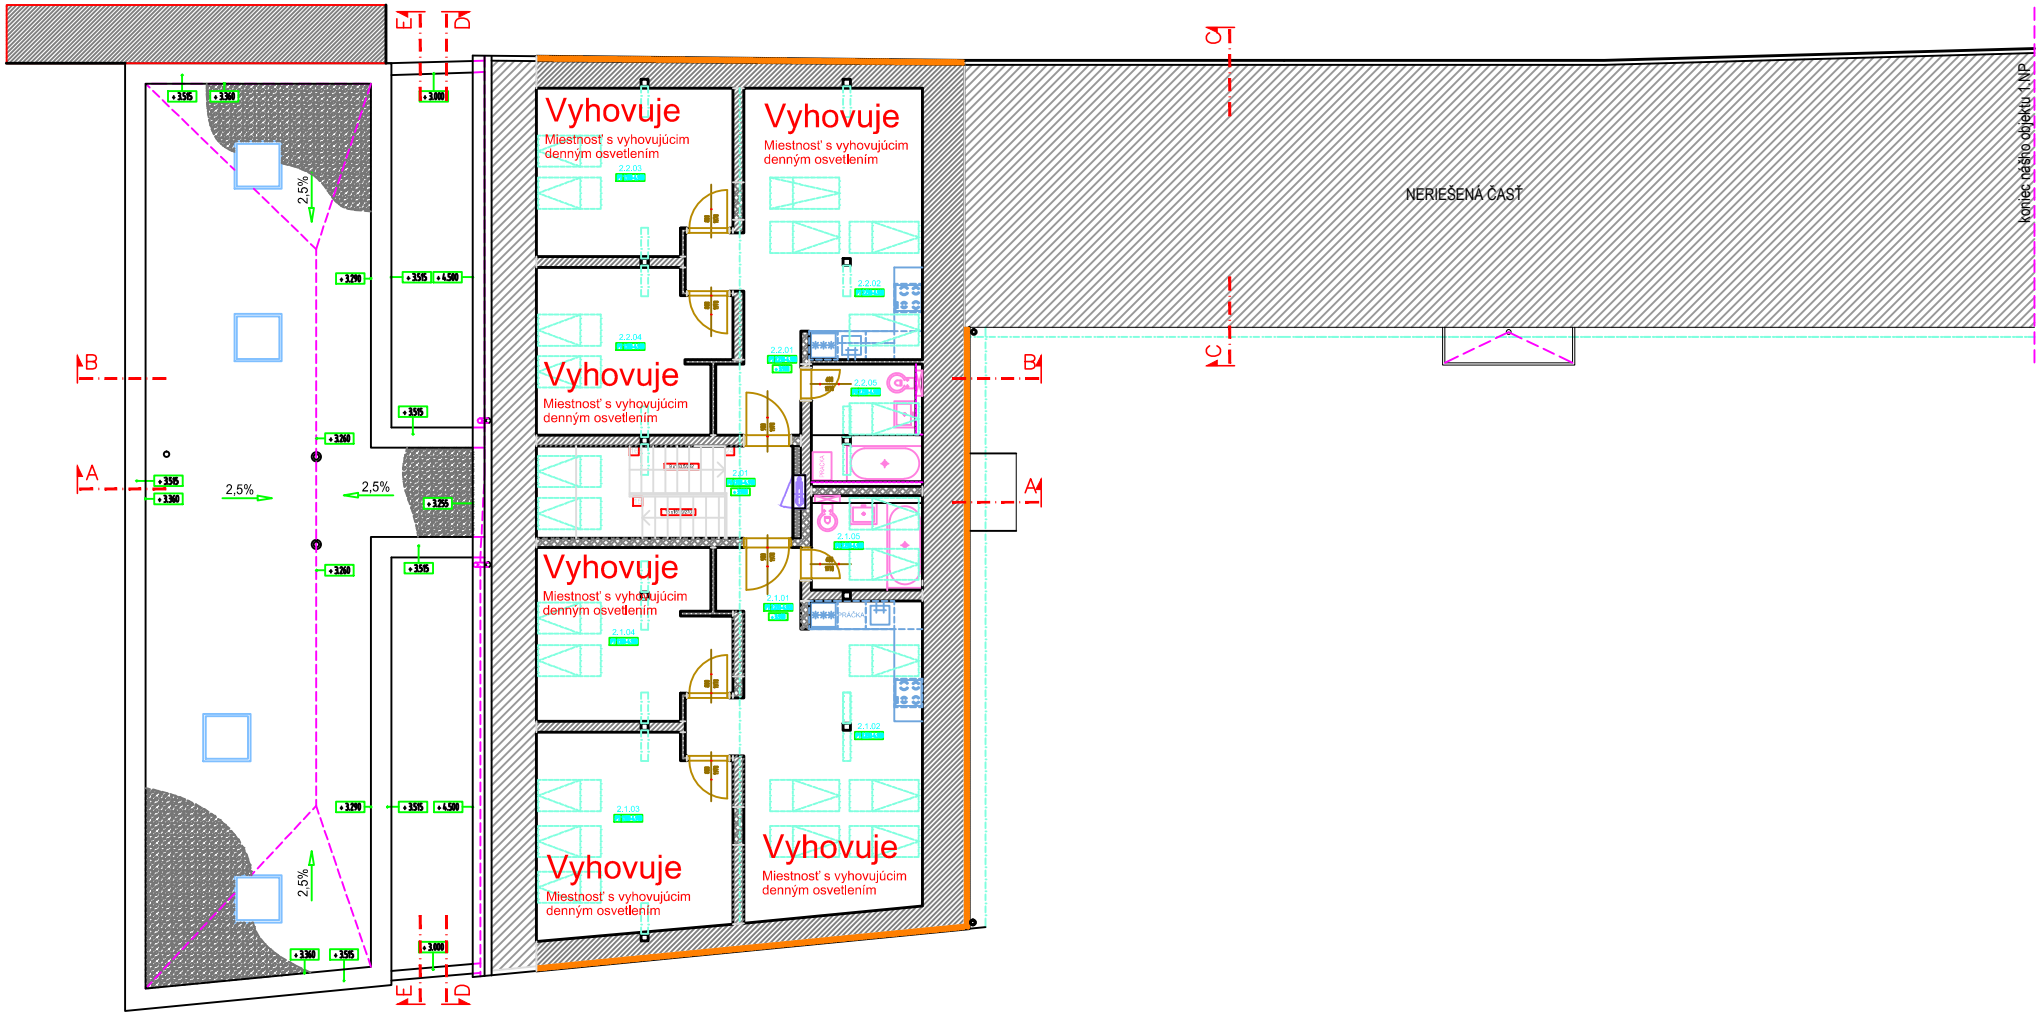

Obr.5 Vyhodnotenie denného osvetlenia v navrhovaných miestnostiach na 2.NP