




REZ 6-6

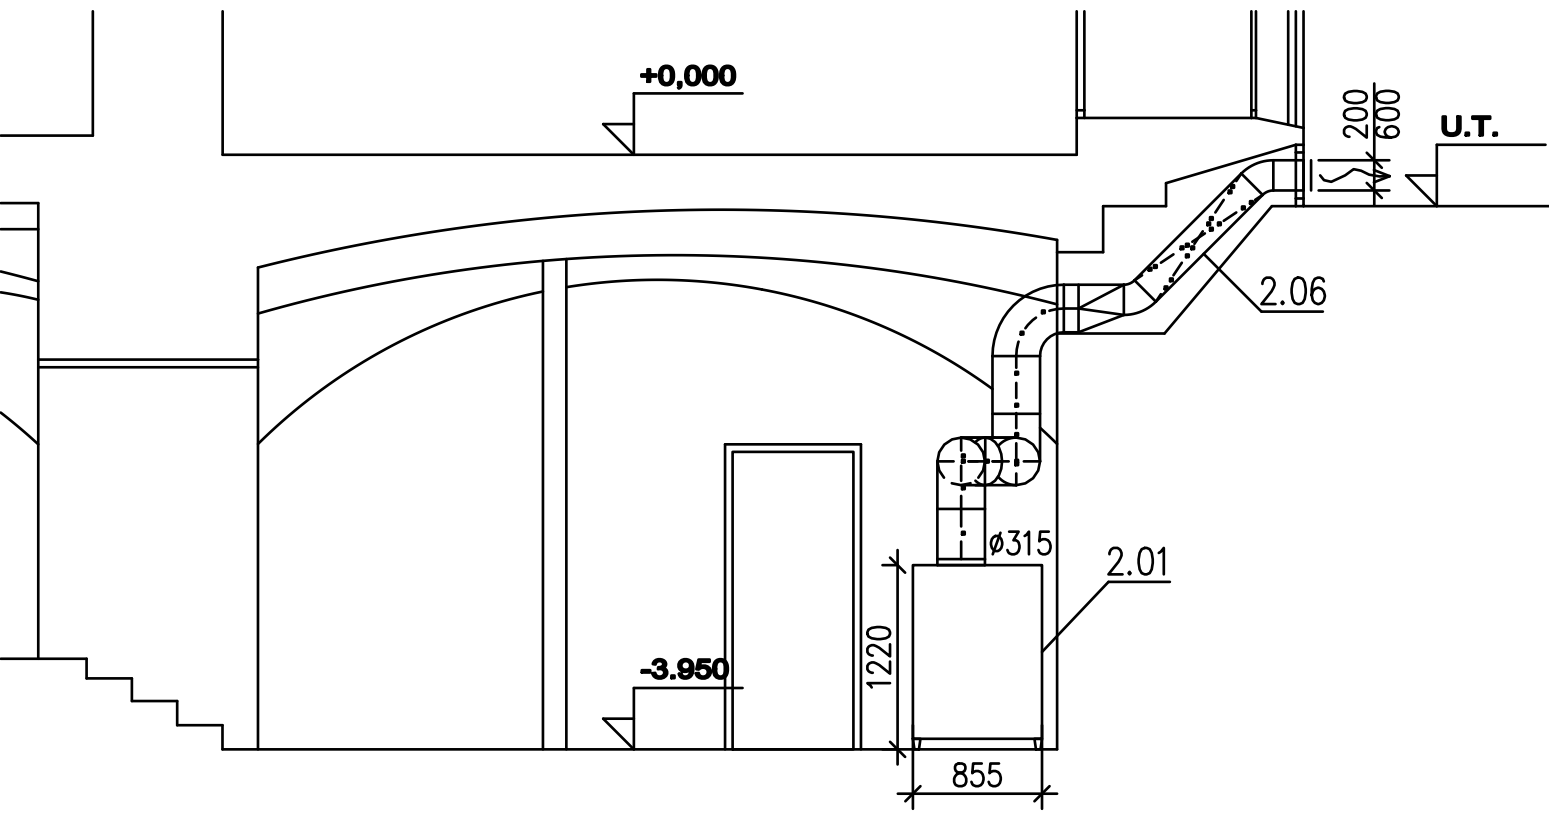



REZ 7-7

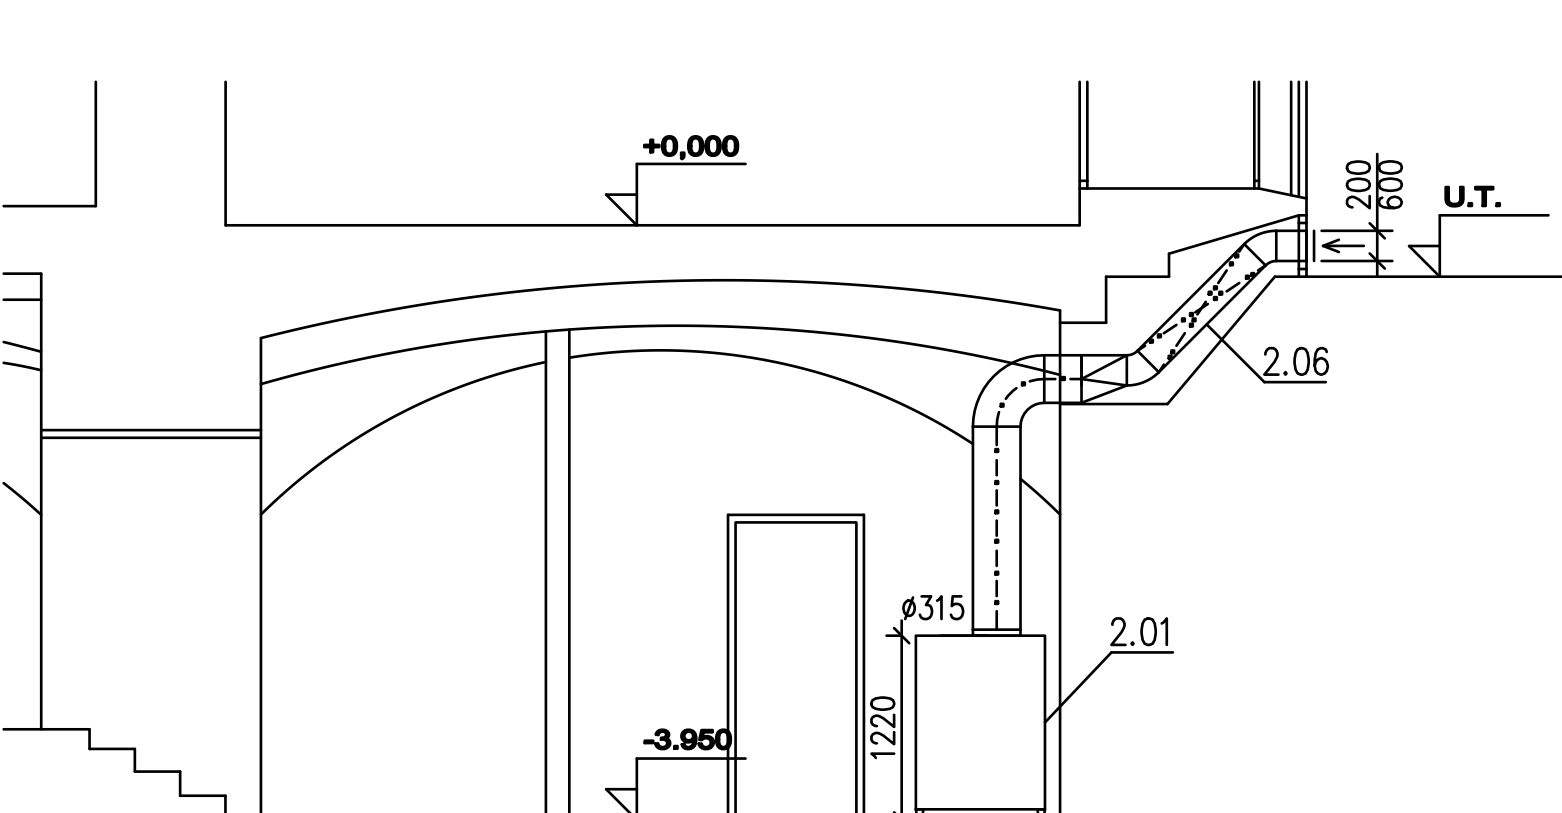

REZ 8-8

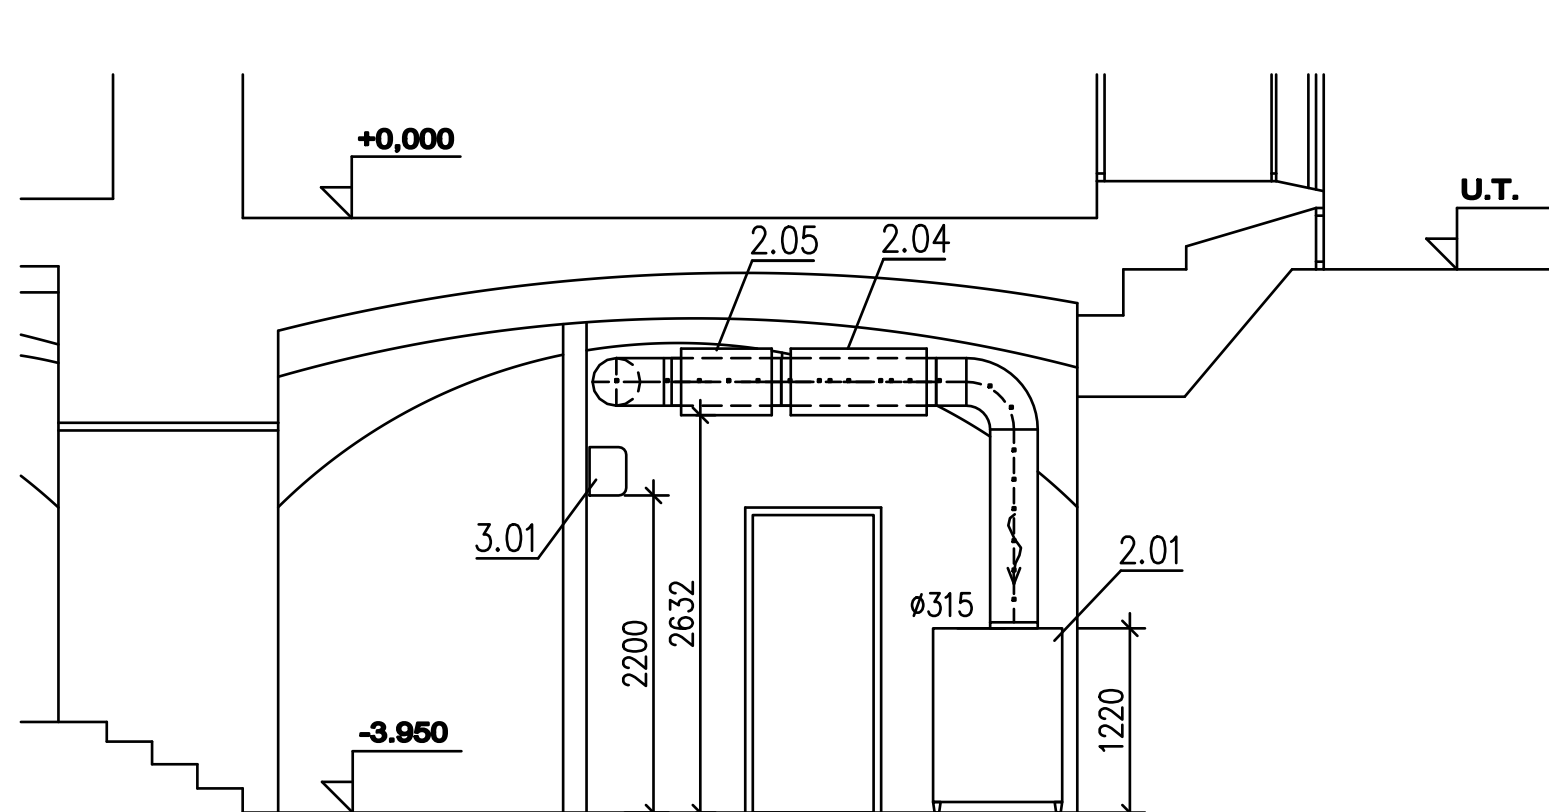

REZ 9-9

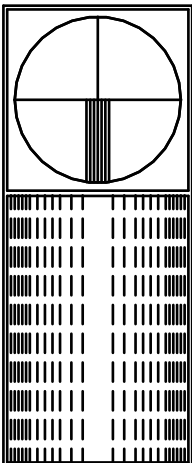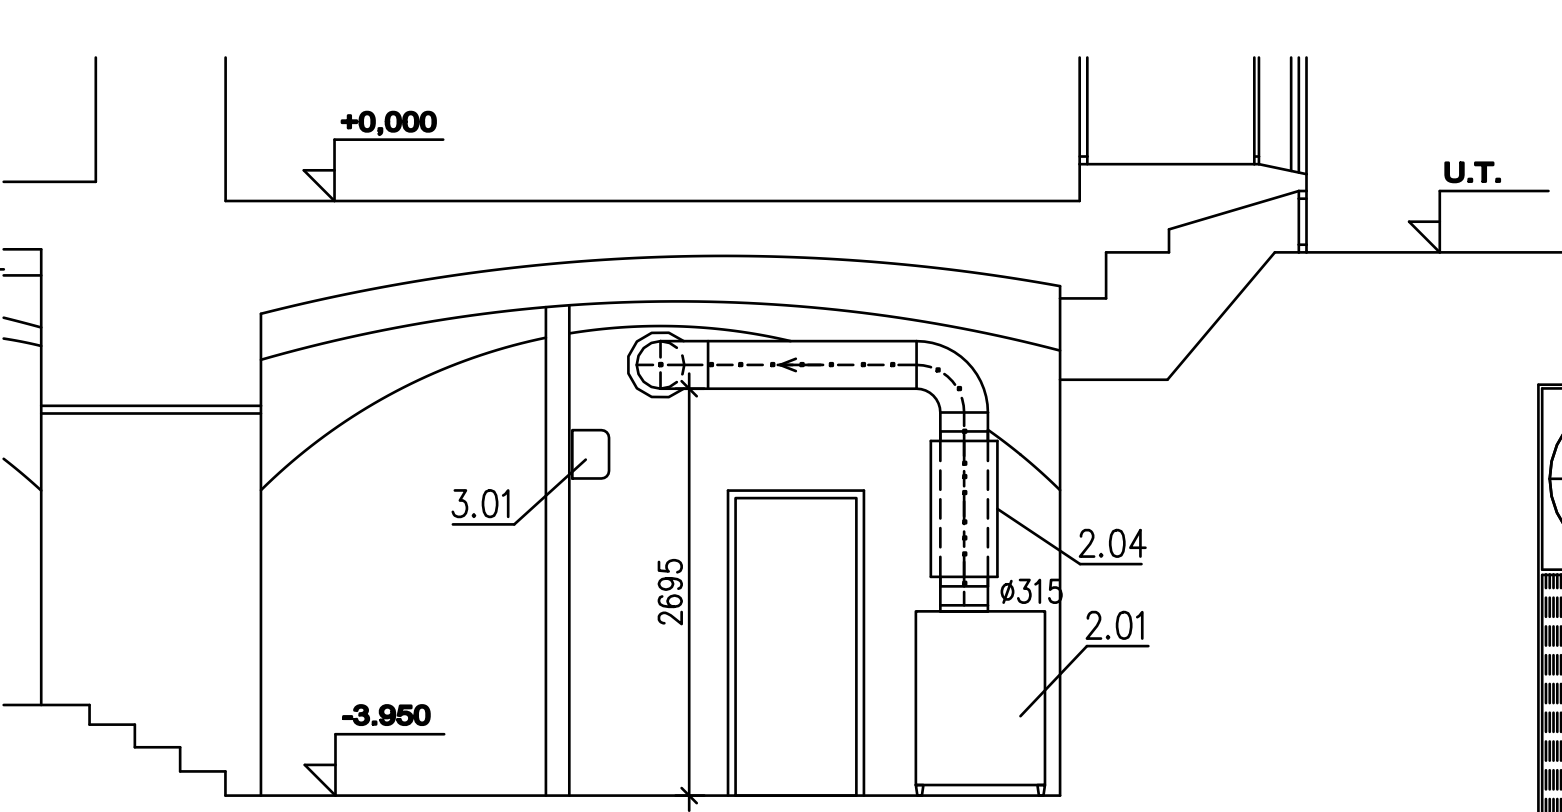

PEČIATKA

PODPIS

AUTOR PROJEKTU	ING. MILAN KODHAJ		
ZODP. PROJEKTANT	ING. MILOSLAV MIHALOVIC		
INVESTOR	MČ BRATISLAVA - STARÉ MESTO		
MIESTO A NÁZOV STAVBY:		DRUH DOK.	PPRS
OPRAVA NEBYTOVÝCH PRIESTOROV		ČÍSLO ZAK.	108/2013
BUDOVY MÚ Z MEDENEJ ULICE		DÁTUM	08.2013
OBJEKT 01 : HLAVNÝ OBJEKT		POČET FORM.	3 A4
VZDUCHOTECHNIKA		MIERKA	1:60
OBSAH VÝKRESU:		Č. VÝH.	DIEL
REZY 6-6,7-7,8-8,9-9			Č. VYKR.
		E1.7	3