


LEGENDA:

I.ETAPA


II.ETAPA

III.ETAPA

ETAPIZÁCIA VÝSTAVBY

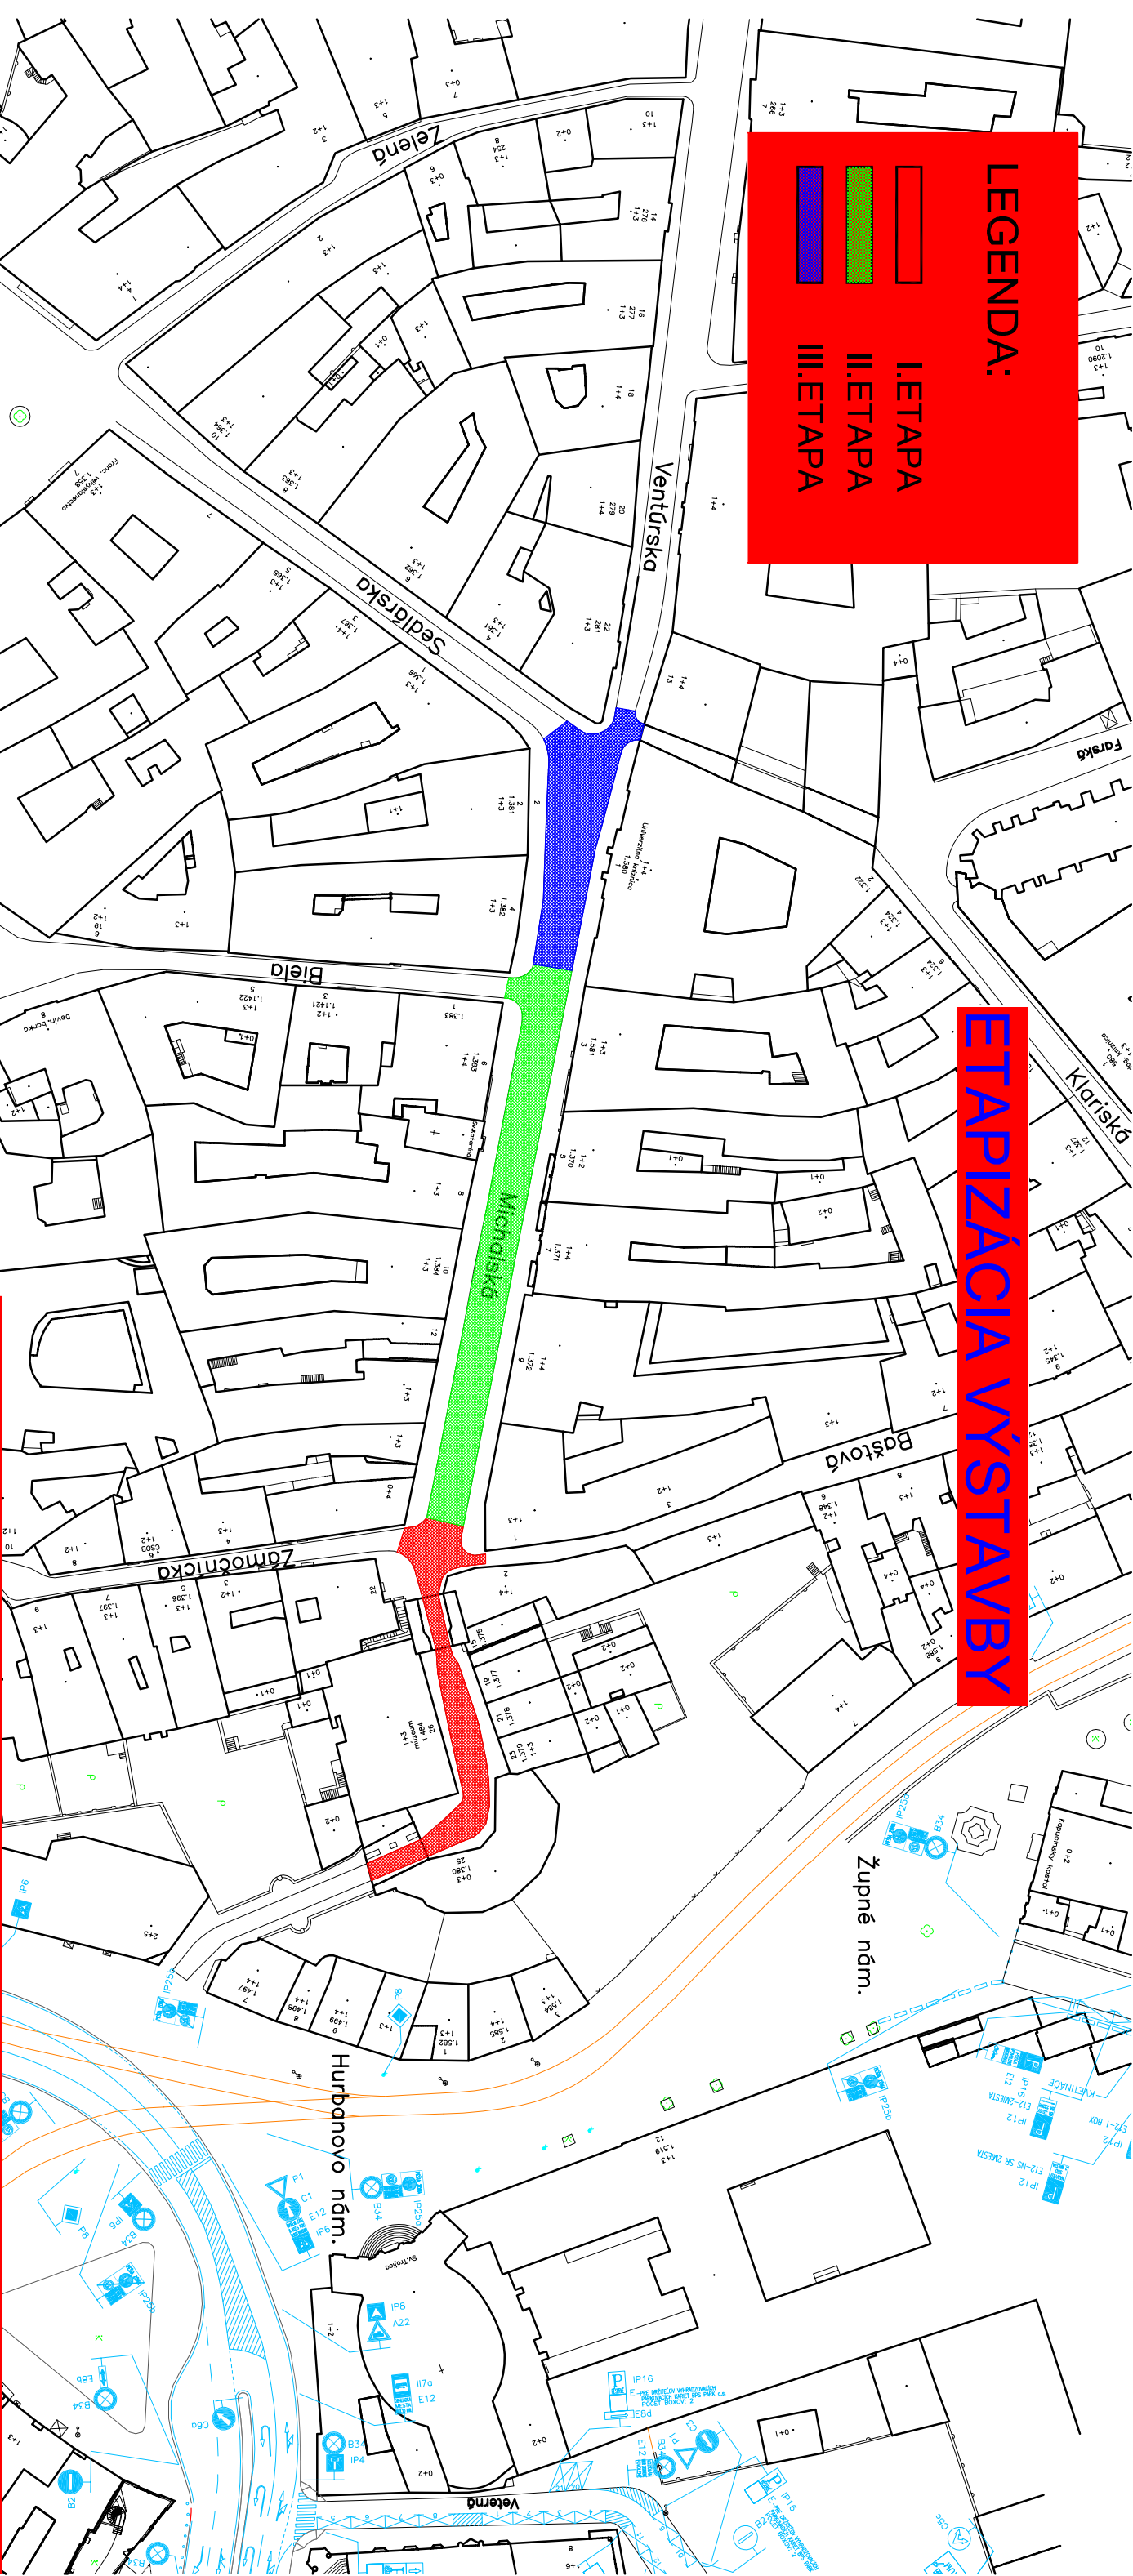

SÚRADNICOVÝ SYSTÉM – S–JTSK
VÝŠKOVÝ SYSTÉM–Bpv

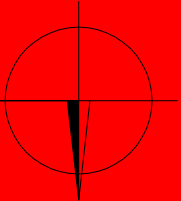

VYPRACOVAL Ing. DANIEL BENČURÍK	ZODP. PROJEKTANT Ing. JURAJ BRAUN	VED. KANCELÁRIE Ing. JURAJ BRAUN	CESTPROJEKT ČERNÝŠEVSKÉHO 26, 851 01 Bratislava tel:024104621, fax:02524556, e-mail:cestproj@cestproj.sk
KRESIL Ing. DANIEL BENČURÍK	HIP	DWG. SÚBOR DZ MICHALSKA_02-2014.dwg	FORMAT 2 A4
INVESTOR: MESTSKÁ ČASŤ BRATISLAVA – STARÉ MESTO			DÁTUM 01/2014
OBEC: BRATISLAVA–STARÉ MESTO			STUPEŇ RD
Stavba: OBNOVA POVRCHU MICHALSKEJ ULICE MČ BRATISLAVA-STARÉ MESTO			ČÍS. ZAKAZKY 06/2014
PROJEKT ORGANIZÁCIE DOPRAVY POČAS VÝSTAVBY			ČÍSLO SÚPRAVY
Obsah výkresu			MIERKA
SITUÁCIA - ETAPIZÁCIA VÝSTABY			Č. VÝKRESU 6.1