




VZOROVÝ PRIEČNY REZ A-A  
KM 0,136 95

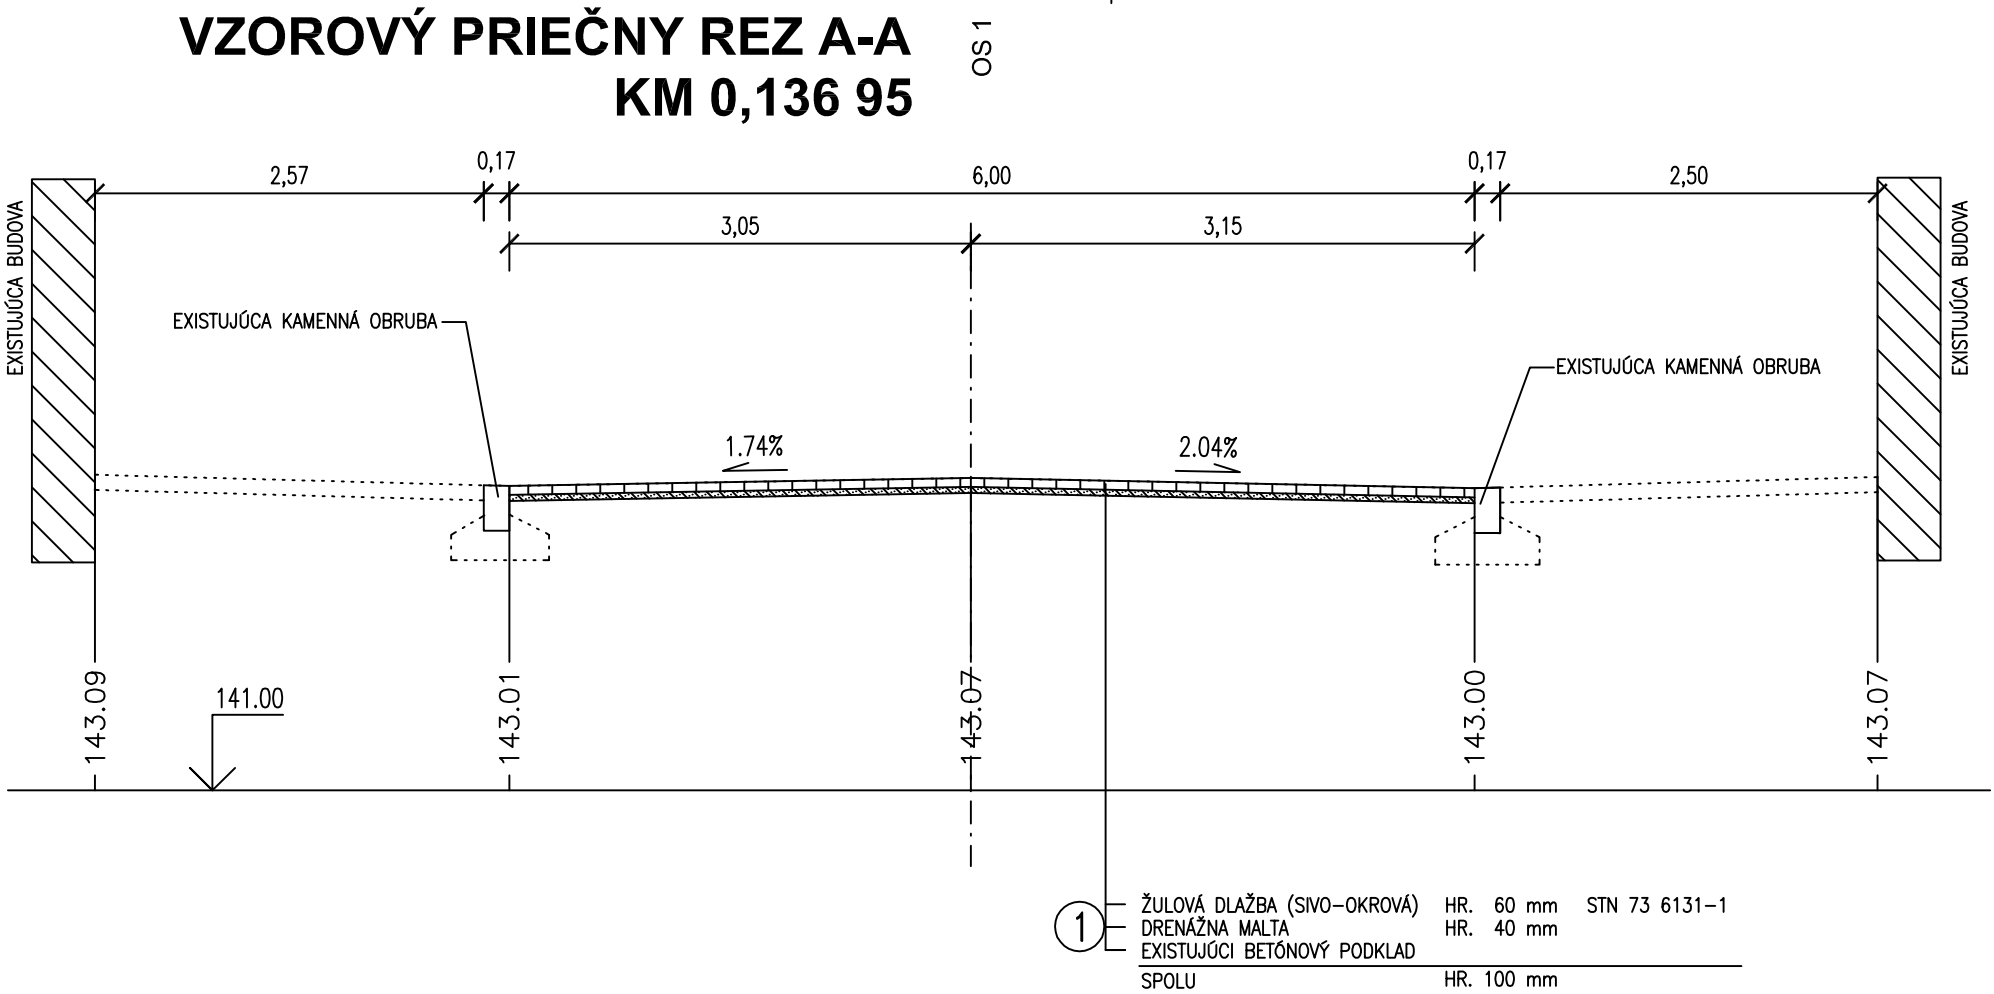

VZOROVÝ PRIEČNY REZ B-B  
KM 0,225 64

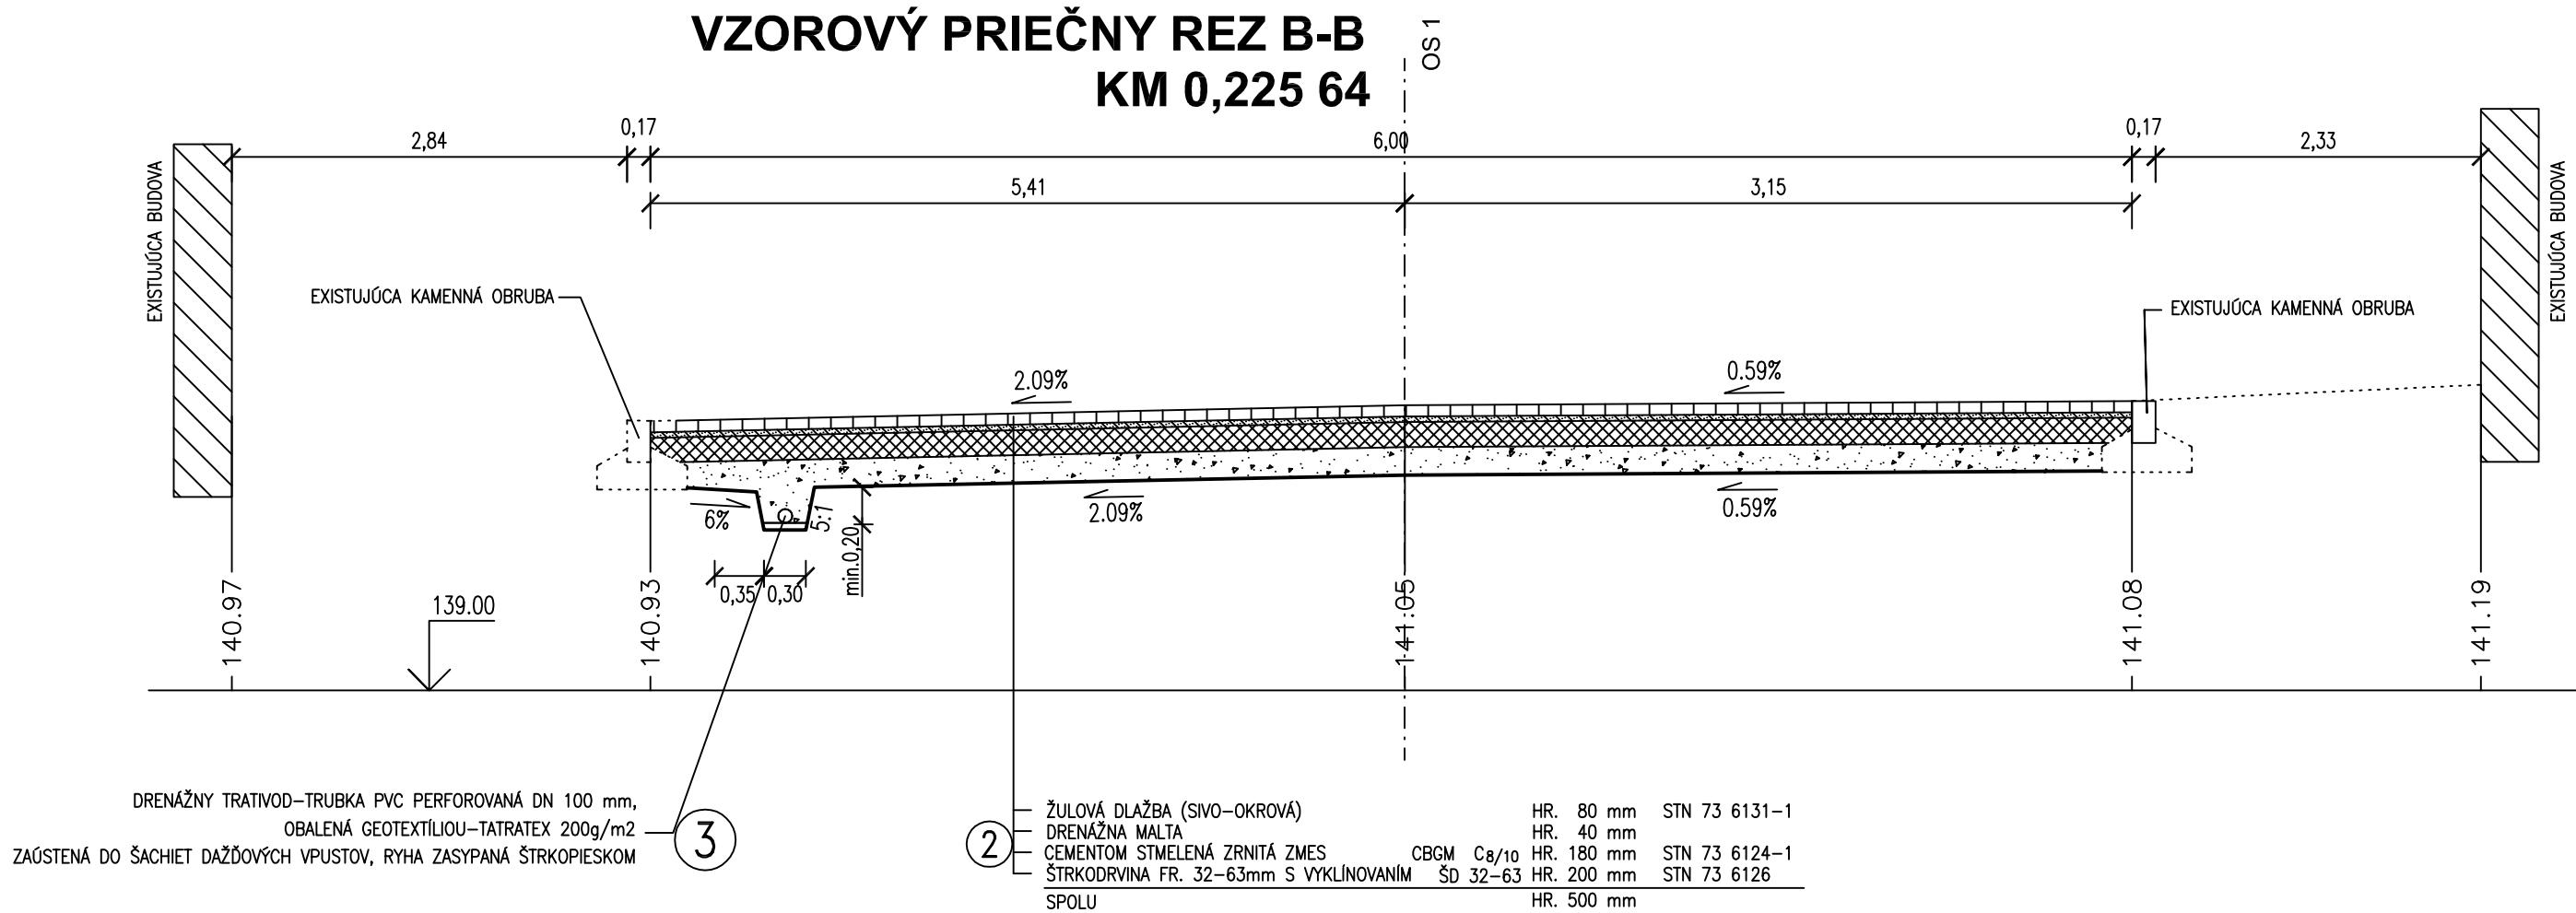

DETAIL PRIEČNEHO PRAHU A DRENÁŽE  
M 1:25

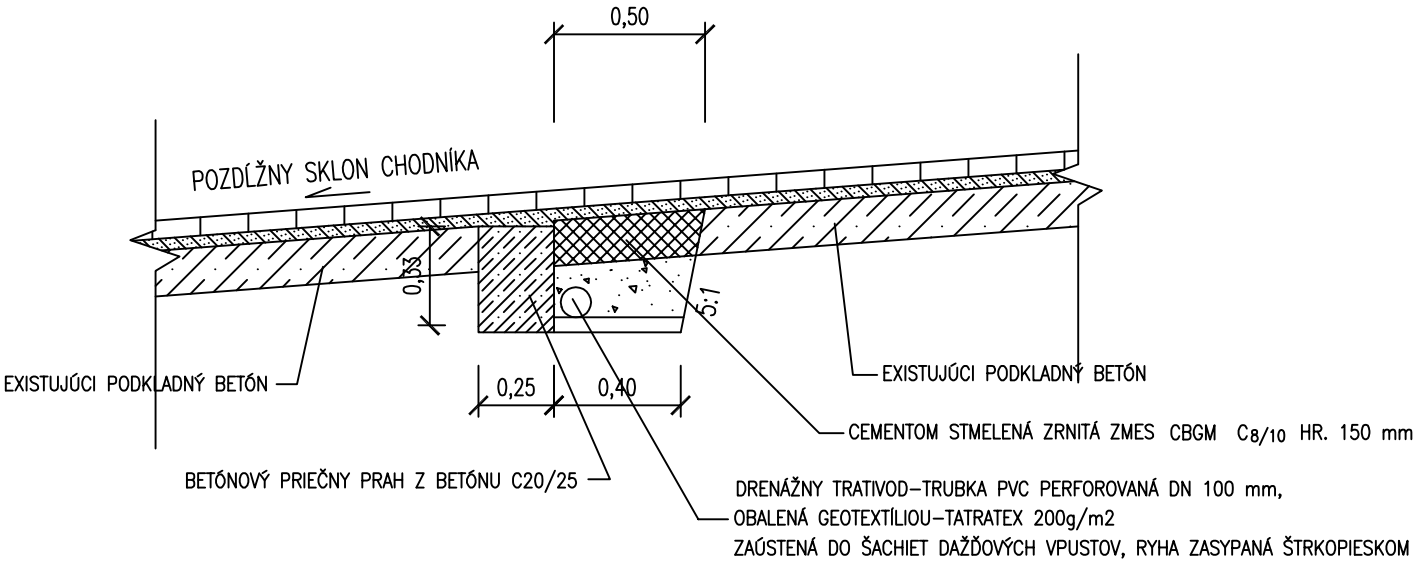

VÝŠKOVÝ SYSTÉM: Bpv

VYPRACOVAL Ing.VIKTOR NEUMANN	ZODP. PROJEKTANT Ing.JÚRAJ BRAUN	VED. KANCELÁRIE Ing.JÚRAJ BRAUN	CESTPROJEKT spol. s r.o. Černyševského 26, 851 01 Bratislava tel.62410462,fax:62524556, e-mail:cestprojekt@cestprojekt.sk	
KRESLIL Ing.VIKTOR NEUMANN	HIP	DWG.SÚBOR Michalska_Vzor.dwg	FORMÁT	4 A4
INVESTOR: MESTSKÁ ČASŤ BRATISLAVA – STARÉ MESTO			DÁTUM	01/2014
OBEC: BRATISLAVA–STARÉ MESTO			STUPEŇ	RD
Stavba: OBNOVA POVRCHU MICHALSKEJ ULICE MČ BRATISLAVA-STARÉ MESTO			ČÍS. ZÁKAZKY 06/2014	ČÍSLO SÚPRAVY
Obsah výkresu VZOROVÉ PRIEČNE REZY			MIERKA 1:50	Č. VÝKRESU 4