


PÁDORYS - PRÍZEMIE

1 : 100

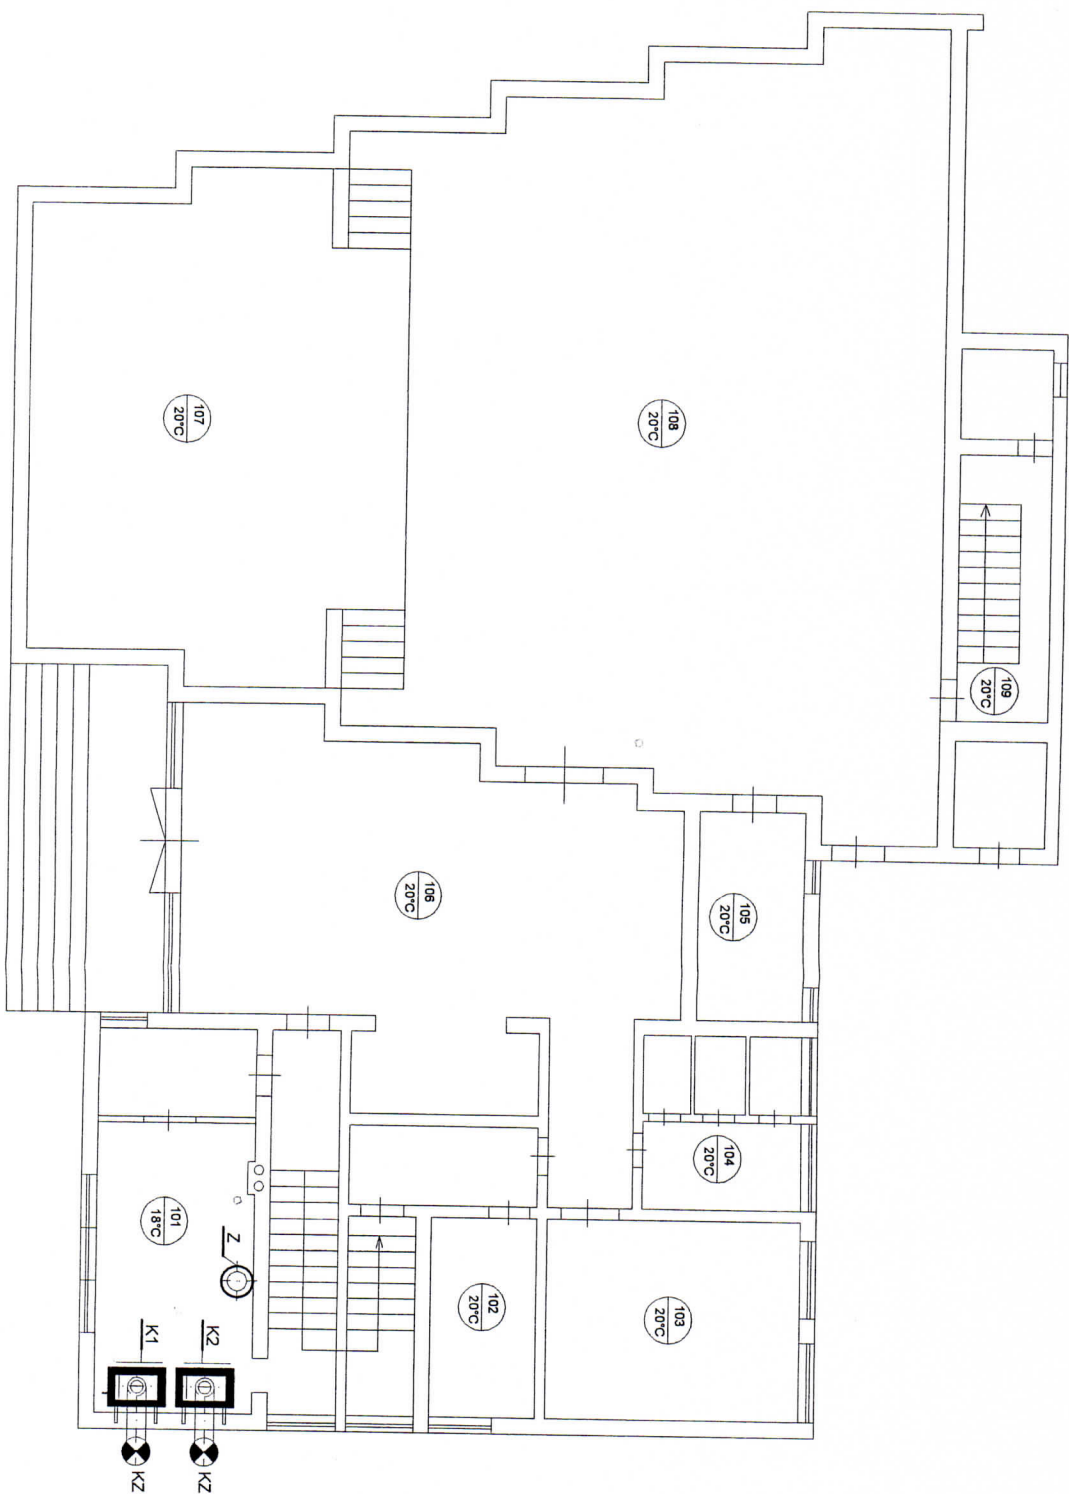

LEGENDA VYKUROVANÝCH MIESTNOSTÍ	
101	KOTOLNÁ - TI = 18°C
102	SOC. ZARIADENIE - TI = 20°C
103	KLUBOVNA - TI = 20°C
104	SOC. ZARIADENIE - TI = 20°C
105	BUFET - TI = 20°C
106	FOYER - TI = 20°C
107	JAVISKO - TI = 20°C
108	SALA - TI = 20°C
109	SCHODISKO - TI = 20°C


LEGENDA:

- K1,2 ZÁVESNÝ PLYNOVÝ KONDENZAČNÝ KOTOL JUNKERS ZBR 7.28
- Q = 12 - 28 kW, SP = 2,70 m³/hod / - UMÍSTENIE NA STENU-POD LA ŠABLONY
- Z ZÁSOBNÍK TPV JUNKERS STORACELL SK 200 - 200 UTROV
- KZ KOMINOVÁ ZOSTAVA JUNKERS DN 100 / 150 mm - KOMPLET SÚBOR

JÁN RANIAK
odpovedne zodpovedný inžinier a vypracovateľ
s osvedčením SKSI č. 171 - 187/2002
Projektovateľ stavieb
podľa § 41c zákona č. 544/2001 Z.z.

[Signature]

PROJEKTANT	J. RANIAK
INVESTOR	OBEC ŽUPKOV
Miesto stavby	ŽUPKOV, OKRES ŽARNOVICA
Názov stavby	PLYNOFIKÁCIA OBJEKTU
Objekt	OBECNÝ ÚRAD A SPOLOČENSKÝ DOM
DRUH	PÁDORYS - PRÍZEMIE
Mierka:	1 : 100
Číslo výkresu:	02
Datum:	02 / 09
Formát:	A4
Archivné číslo:	
Stupeň:	PROJEKT STAVBY

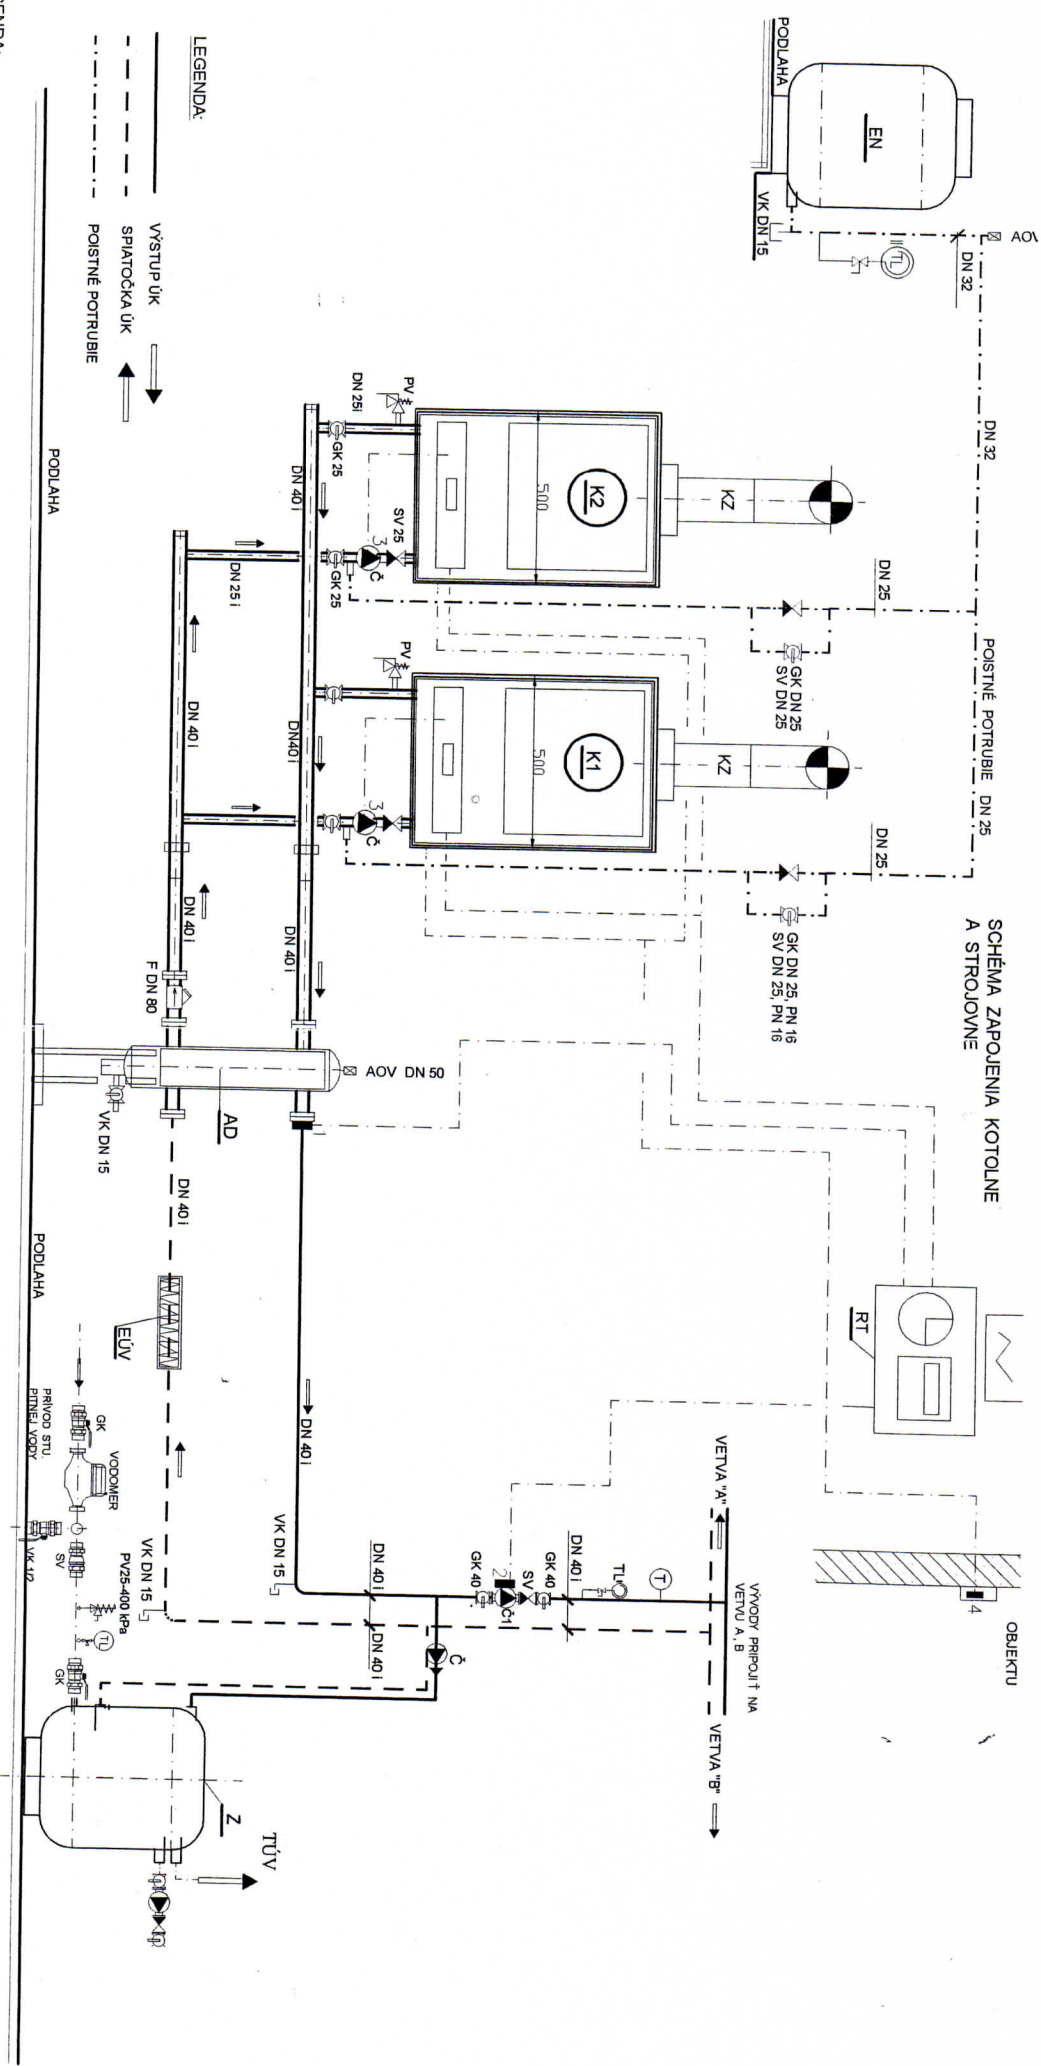

LEGENDA:

K1.2

ZÁVESNÝ PLYNOVÝ KONDENZAČNÝ KOTOL JUNKERS ZBR 7-28
- Q = 12 - 26 kW, SP = 2,70 m³/hod / - UMIESŤENIE NA STENU-POD ĽA ŠABLONY

KZ KOMÍNOVÁ ZOSTAVA - JUNKERS DN 100 / 150 mm - KOMPLET SÚBOR

EN TLAKOVÁ EXPAZNÁ NÁDOBA S MEMBRÁNOU FLEXCON TOP-100

- 100 LITROV, PTLNACI PRETLAK 3,0 bar - 2 KS

RT EKVIETRMICKÝ KASKÁDOVÝ REGULÁTOR TA 270 / TA 300

AC ANULOID-HYDRAULICKÝ VYROVŇAČA Č DYN TLAKOV-DODÁVKA JUNKERS

Z ZÁSOBNÍK TPV JUNKERS STORACELL ST 120-120 LITROV

EUV ELEKTRICKÁ ÚPRAVA VODY EZV 40

Č TEPLŮVODNÉ OBEH ČERPADLO KOTLOVÉ - JUNKERS 25-40, H = 4 m


Č1 TEPLŮVODNÉ OBEH ČERPADLO UK - GRUNDFOS MAGNA 32-60 F, 3 m³/hod, H = 6 m

GK	GYTOVÝ KOHUT
SV	SPATNÝ VENTIL
F	FILTER
VK	VYPÚŠŤACÍ KOHUT
AOV	AUTOMAT. ODVZDUŠ. VENTIL
TL	TLAKOMER
T	TEPLOMER
PV	POISTNÝ VENTIL

NAVYŠŠIE MIESTA VYK SYSTÉMU OPAŤI Ť ODVZDUŠ. VENTILMI, NAJVIŠŠIE VYPÚŠŤACIMI KOHUTMI.

PROJEKTANT	J. RANIAK
VYPRACOVAN	J. RANIAK
INVESTOR	O B E C Ž U P K O V
MIESTO STAVBY	ŽUPKOVOJ OKRES ŽARNOVICA
NÁZOV STAVBY	O B E C N Ý Ú R A D A S P O L O Č E N S K Ý D O M
OBJEKT	KOTOLŇA - ÚSTREDNÉ VYKUROVANIE
DRUH	SCHEMA ZAPOJENIA KOTOLNE A STROJOVNE
Datum:	12 / 08
Formát:	2 A4
Archivné číslo:	
Stupeň: ZMENY - DODATOK PD	
MIERKA:	číslo výkresu: 4

JAN RANIAK
odborné spôsobilosti technika vo výstavbe
s osvedčením SKSŠI č. 11 - 1872902
podľa § 43c zákona č. 554/2001 Z.z.

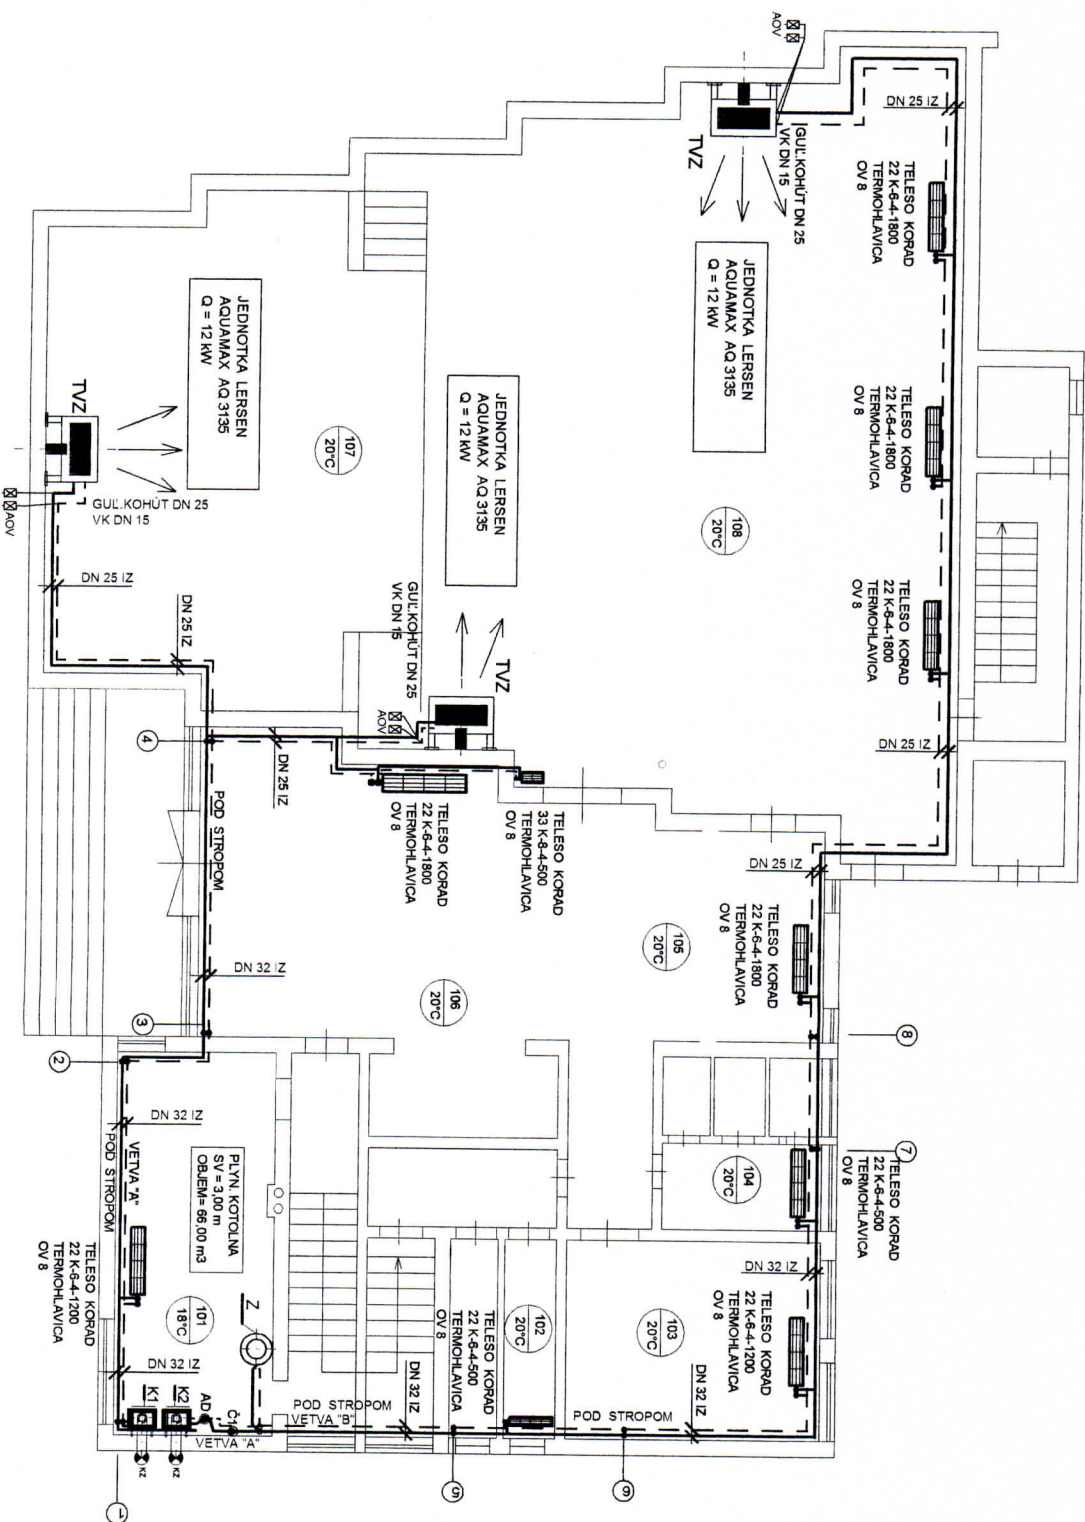

LEGENDA VYKUROVANÝCH MIESTNOSTÍ	VYKR. TELESKO KORAD K+VK	POČ. KUSOV
101 KOTOLNA - TI = 18°C	22 K-4-6-1200	1 ks
102 SOC. ZARIADENIE - TI = 20°C	22 K-4-6-500	1 ks
103 KLUBOVNA - TI = 20°C	22 K-4-6-1200	1 ks
104 SOC. ZARIADENIE - TI = 20°C	22 K-4-6-500	1 ks
105 BUFET - TI = 20°C	22 K-4-6-1800	1 ks
106 FOYER - TI = 20°C	22 K-4-6-1800	1 ks
107 JAVISKO - TI = 20°C	TVS LERSEN	1 ks
108 SÁL - TI = 20°C	TVS LERSEN	2 ks

LEGENDA:

— VYSTUP UK + 75 st. C
- - - SPÍATOČKA UK

(1-8) STUPAČKY UK

NAJVIŠŠIE MIESTA VYK. SYSTÉMU OPATRIŤ ODVZDUŠ. VENTILMI, NAJNÍŽŠIE VYPÚŠŤACIMI KOHUTMI

LEGENDA:

- K1,2 ZÁVESNÝ PLYNOVÝ KONDENZAČNÝ KOTOL JUNKERS ZBR 7-28
- Q = 12 - 28 kW, SP = 2,70 mšhod / - UMÍSTĚNÍ NA STĚNU-POD LA ŠABLONY
- KZ KOMINOVÁ ZOSTAVA JUNKERS DN 100 / 150 mm - KOMPLET SÚBOR
- Z ZÁSOBNÍK TPV JUNKERS STORACELL SK 120 - 120 LITROV

AOV 8

VYKUR. TELESKO KORAD

USŠ KOŠICE

TPV KLASIK

TRV - RADIATOROVÝ TERMOSTATICKÝ VENTIL DN 15 - ROHOVÝ

RS - RADIATOROVÁ REGULAČNÁ SPOJKA DN 15 - ROHOVÁ

OV - ODVZDUŠŇOVACÍ VENTIL DN 8

TVZ

JEDNOTKA LERSEN AQUAMAX

Q = 12 kW

PROJEKTANT J. RANIAK

INVESTOR O B E C Ž U P K O V

MIESTO STAVBY ŽUPKOV, OKRES ŽARNOVICA

OBECNÝ ÚRAD A SPOLOČENSKÝ DOM

PLYNOFIKÁCIA OBJEKTU

ÚSTREDNÉ VYKUROVANIE

DRUH P6DORYS - PRIZEMIE

JÁN RANIAK

oformené súhlasom inžiniera vo výkone

na základe overenia SKS č. 187/2007

Podpis g 43c zákona č. 354/2001 Z.z

Datum: 10 / 08

Formát: 2 A4


Archivna číslo: PROJEKT STAVBY

Mierka: 1 : 100

Štupo: 1

Štupo: 1

LEGENDA VYKUROVANÝCH MIESTNOSTÍ			VYKR. TELESO KORAD K+VK	POČ. KUSOV
201	KANCELÁRIA - TI = 20°C		22 VK-4-6-800	2 ks
202	CHODBA - TI = 20°C		22 VK-4-6-1200	1 ks
203	ROZHLAS - TI = 20°C		22 VK-4-6-800	1 ks
204	KANCELÁRIA STAROSTU - TI = 20°C		22 VK-4-6-1300	1 ks
205	SOC. ZARIAD. - TI = 20°C		10 VK-4-6-500	2 ks
206	KANCELÁRIA - TI = 20°C		22 VK-4-6-1000	1 ks
207	ZASADAČKA - TI = 20°C		22 VK-4-6-1500	2 ks

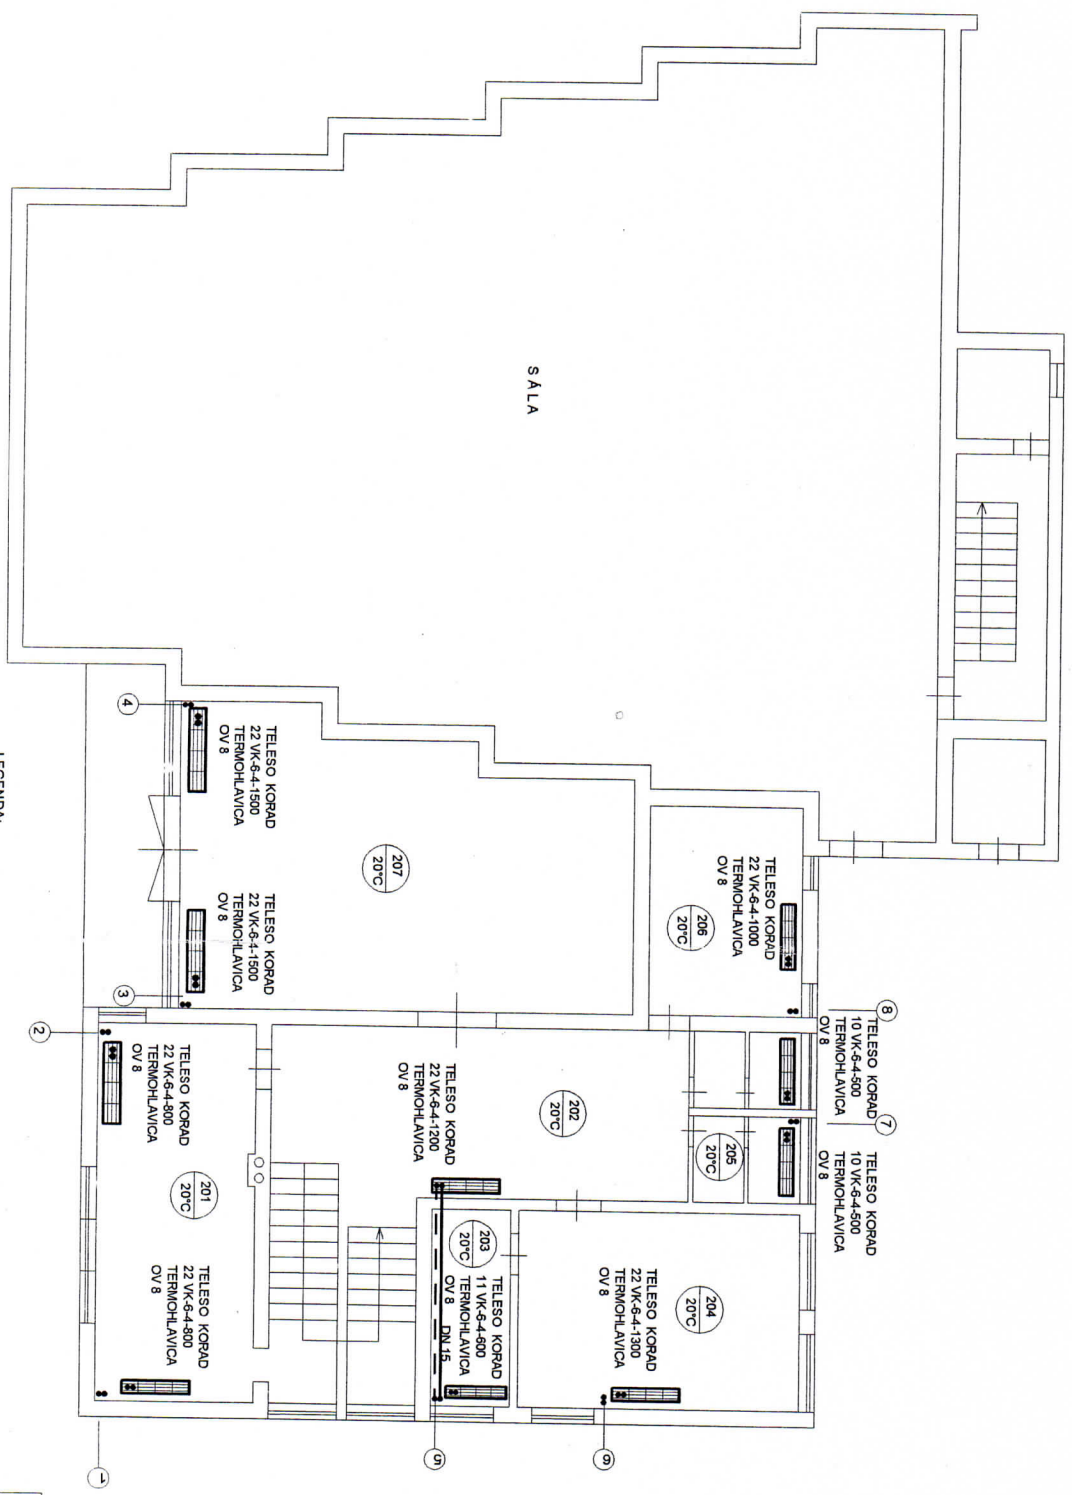

NAUVEŠŠIE MIESTA VYK. SYSTÉMU OPATRIŤ ODVZDUŠ. VENTILMI,
NAUVEŠŠIE VYPÚŠŤACIMI KOHUTMI

JÁN RANIAK
edtorne spôsobilý technik vo výstavbe
s overením SKST č. J. TI - 187/2002
podľa § 43e zákona č. 354/2001 Z.z.
Projektovacie stredisko

LEGENDA:

— VÝSTUP ÚK - 75 st. C
- - - SPÁTOČKA UK

1-8 STUPAČKY UK

OV 8

VYKUR. TELESO KORAD
USŠ KOŠICE
TYP VENTIL KOMPAKT
TERMOLAVICA
OV - ODVZDUŠŇOVACÍ VENTIL DN 8

PROJEKTANT	J. RANIAK
INVESTOR	OBEC ŽUPKOV
MIESTO STAVBY	ŽUPKOV, OKRES ŽARNOVICA
NÁZOV STAVBY	OBECNÝ ÚRAD A SPOLOČENSKÝ DOM
OBJEKT	PLYNOFIKÁCIA OBJEKTU ÚSTREDNÉ VYKUROVANIE
DRIH	PÁDORYS - POSCHODIE
MIERKA:	1 : 100
číslo výkresu:	2
Datum:	02 / 08
Formát:	A4
Archivné číslo:	
Stupeň:	PROJEKT STAVBY