




REZOPOHLĎAD A

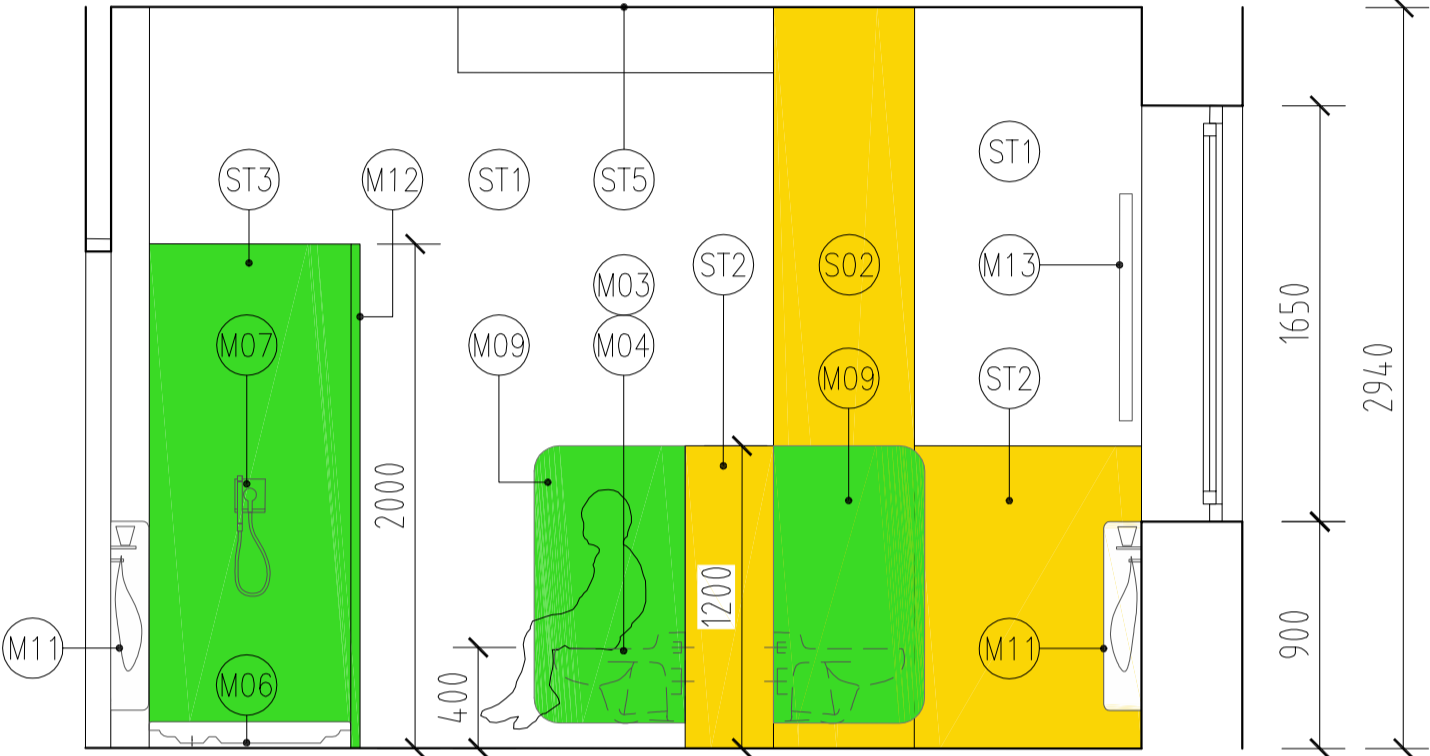


REZOPOHLĎAD B

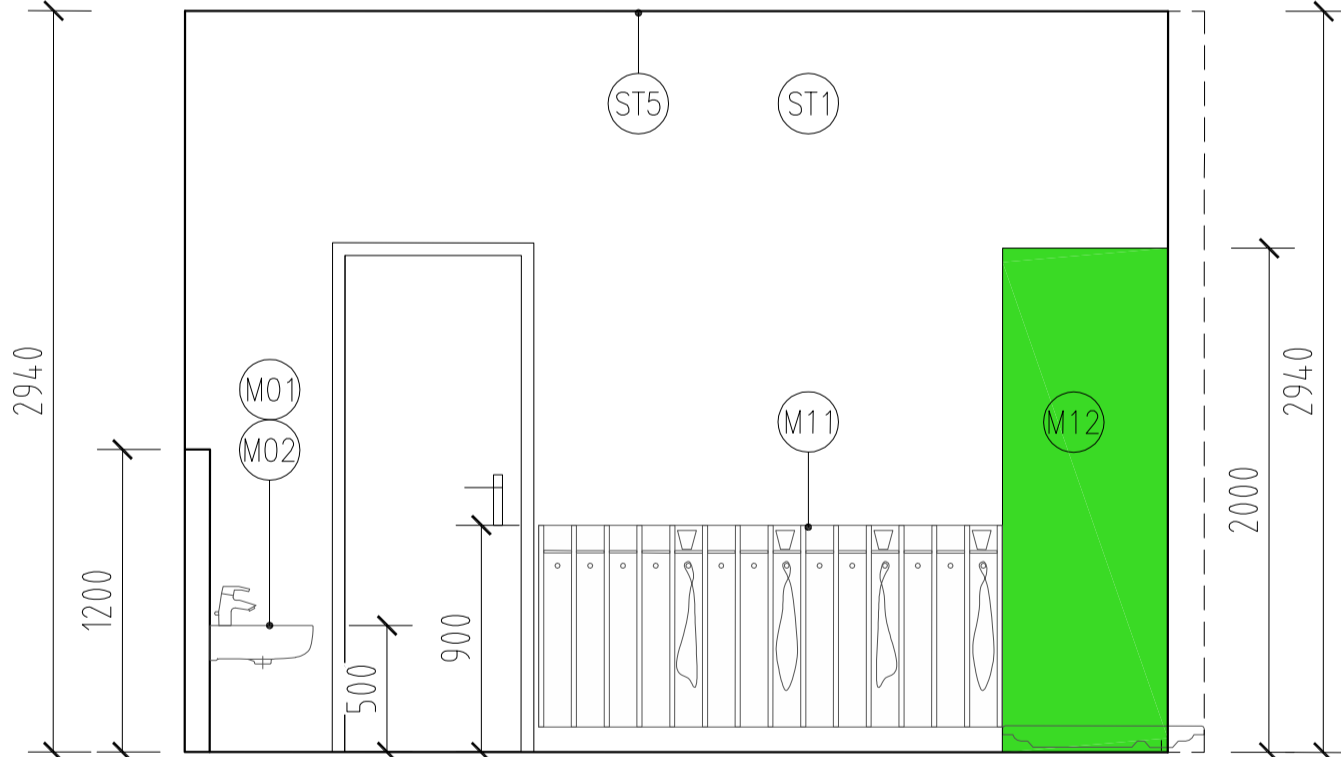

REZOPOHLĎAD C

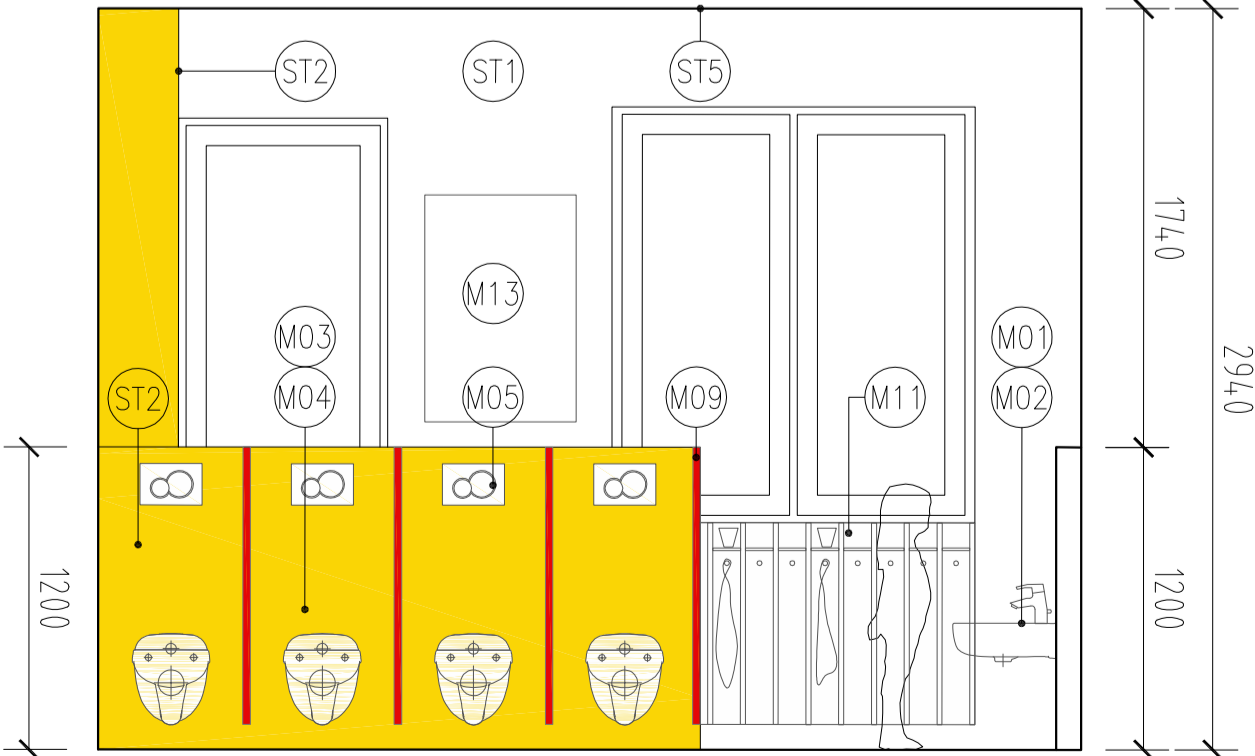

REZOPOHLĎAD D

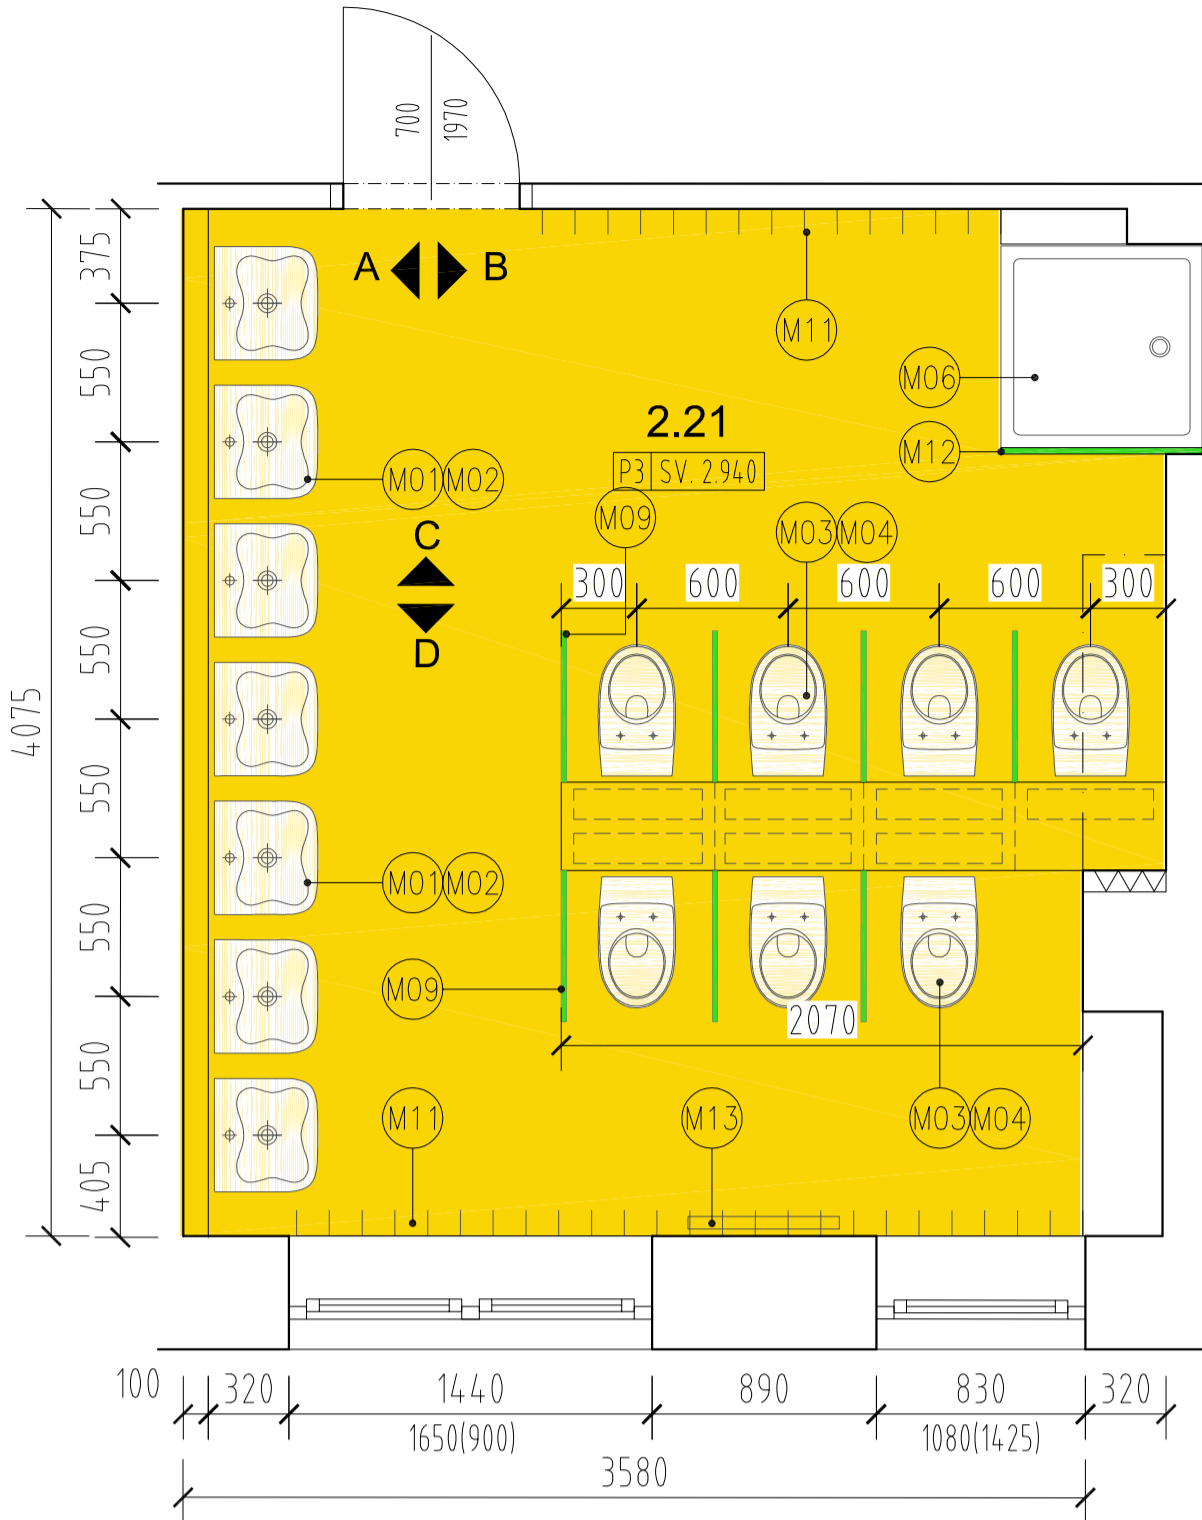

PÔDORYS - UMYVÁREŇ 2.NP

LEGENDA MATERIÁLOV 1.NP - umyváreň

Č.POLOŽ.	POPIS	VÝROBCA	POZNÁMKY
ST1	stierka, špec. epoxidový náter, farba biela	napr.STO	1.np - 30,46m², 2.np - 30,21m²
ST2	stierka, špec. epoxidový náter, farba ŽLTÁ	napr.STO C3 31201	1.np - 5,39m², 2.np - 16,13m²
ST3	stierka, špec. epoxidový náter, farba ZELENÁ	napr.STO C3 31101	2.np - 3,18m²
ST4	stierka, špec. epoxidový náter, farba ČERVENÁ	napr.STO C3 33100	1.np - 3,4m²
ST5	farba so zvýš.odoln. proti vlhkosti /napr. na báze epoxidu /, farba biela	napr.STO	1.np - 8,16m², 2.np - 15,8m²
P03	epoxid.ilata podlaha, farba ŽLTÁ / alt. LINOLEUM, farba žltá	napr.STO C3 31201 alt. TARGETT YELLOW ETRUSCO	1.np - 9,45m², 2.np - 13,55m²

LEGENDA MOBILIÁR 1.NP - umyváreň

Č.POLOŽ.	POPIS	VÝROBCA	POZNÁMKY
M01	Detské umývadličko 45 x 41 cm, farba zelena 7ks, farba červená 4ks	napr.LAUFEN FLORAKIDS	11ks (4ks-1.NP,7ks-2.NP)
M02	Umývadlová batéria	napr.GROHE CONCETTO	11ks (4ks-1.NP,7ks-2.NP)
M03	Detské závesné wc	napr.LAUFEN FLORAKIDS	11ks (4ks-1.NP,7ks-2.NP)
M04	WC sedátko, farba zelená 7ks, farba červená 4ks	napr.LAUFEN FLORAKIDS	11ks (4ks-1.NP,7ks-2.NP)
M05	WC tlačítko SIGMA 01	napr.GEBERIT	11ks (4ks-1.NP,7ks-2.NP)
M06	SPRCHOVÁ VANIČKA - 80 x 80 cm, keramická, vrátane pomocných madiel	napr.JIKA	2ks (1ks-1.NP,1ks-2.NP)
M07	SPRCHOVÁ BATÉRIA / VAŇOVÁ /	napr.GROHE CONCETTO	2ks (1ks-1.NP,1ks-2.NP)
M08	zrkadlo	napr.LAUFEN FLORAKIDS	11ks (4ks-1.NP,7ks-2.NP)
M09	sanitárna priečka 60 x 105 cm - stolársky výrobok S21	vid. výkaz stolárskych výrobkov	11ks (4ks-1.NP,7ks-2.NP)
M10	kapotáž radiátora - stolársky výrobok S09	vid. výkaz stolárskych výrobkov	
M11	vešiaky - stolársky výrobok S22,S23	vid. výkaz stolárskych výrobkov	
M12	zástena sprcha - vymúrovať priečku hr. 50mm	napr. YTONG	
M13	radiátor vo výške 1300 MM	vid. výkaz UK	

TÁTO DOKUMENTÁCIA JE DUŠEVNÝM MAJETKOM AUTOROV A JEJ POUŽITIE PODLIEHA AUTORSKÉMU ZÁKONU

NÁZOV A MIESTO STAVBY: Zmena účelu využitia priestorov na MŠ Heydukova, II. ETAPA Heydukova 25, 81108 BRATISLAVA	INVESTOR: Miestny úrad mestskej časti Bratislava-Staré Mesto Vajanského nábr. 3 814 21 Bratislava
STUPEŇ PD PROJEKT PRE REALIZÁCIU STAVBY	STAVEBNÝ OBJEKT SO.01
AUTOR Ing. arch. René Baranyai, Ing. arch. Gabriela Chvostaľová	FORMAT 3x44
VYPRACOVALI Ing. arch. René Baranyai, Ing. arch. Gabriela Chvostaľová	MIERKA 1:30
new art Ing. arch. René Baranyai - NEW ART, SKA 1500 AA Smetanova 13, 811 03 Bratislava www.rba.sk,rbarchitects@rbarchitects.sk,0905505243	NÁZOV VÝKRESU: UMYVÁREŇ 2.NP - NÁVRH
PROFESIA Architektonicko - stavebné riešenie	REVIZIA 01
DÁTUM MAREC 2014	ČÍSLO VÝKRESU 14