



POZNÁMKY:

- VŠETKY SYSTÉMY, DETAILS A TYPY JEDNOTLIVÝCH PRVKOV PRED REALIZÁCIOU KONZULTOVAŤ S DODÁVATELOM !
- ROZMERY PRED OBJEDNÁVANÍM DôKLADNE PREMERAŤ A PREKONTROLOVAŤ. VŠETKY NEZROVNALOSTI KONZULTOVAŤ S ARCHITEKTOM
- PRED REALIZÁCIOU VŠETKY ROZMERY PREMERAŤ NA STAVBE !
- PROJEKT PRE REALIZÁCIU STAVBY NENAHRÁDZA VÝROBNÚ DOKUMENTÁCIU
- VŠETKY PRÁCE REALIZOVAŤ PODLA STN 733610

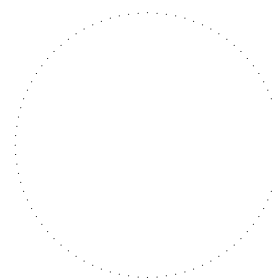


TÁTO DOKUMENTÁCIA JE DUŠEVNÝM MAJETKOM AUTOROV A JEJ POUŽITIE PODLIEHA AUTORSKÉMU ZÁKONU

NÁZOV A MIESTO STAVBY: Zmena účelu využitia priestorov na MŠ Heydukova, II. ETAPA Heydukova 25, 81108 BRATISLAVA		INVESTOR: Miestny úrad mestskej časti Bratislava-Staré Mesto Vajanského nábr. 3 814 21 Bratislava	
STUPEŇ PD	PROJEKT PRE REALIZÁCIU STAVBY		STAVEBNÝ OBJEKT SO.01
AUTOR ©	Ing. arch. René Baranyai, Ing. arch. Gabriela Chvostaľová		
VYPRACOVALI	Ing. arch. René Baranyai, Ing. arch. Gabriela Chvostaľová		
<div>new art</div> <div>Ing. arch. René Baranyai - NEW ART, SKA 1500 AA</div> <div>Smetanova 13, 811 03 Bratislava</div> <div>www.rba.sk,rbarchitects@rbarchitects.sk,0905505243</div>		NÁZOV VÝKRESU: VÝKAZ ZÁMOČNICKÝCH VÝROBKOV	
		FORMÁT 2xA4	
		MIERKA 1:30	
		DÁTUM MAREC 2014	
PROFESIA Architektonicko - stavebné riešenie		REVÍZIA 01	ČÍSLO VÝKRESU 19

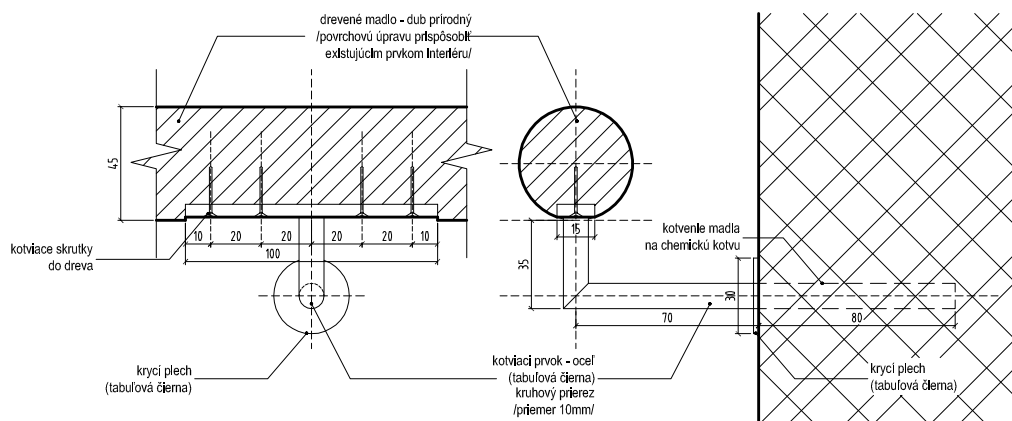

DETAIL MADLA 1:3

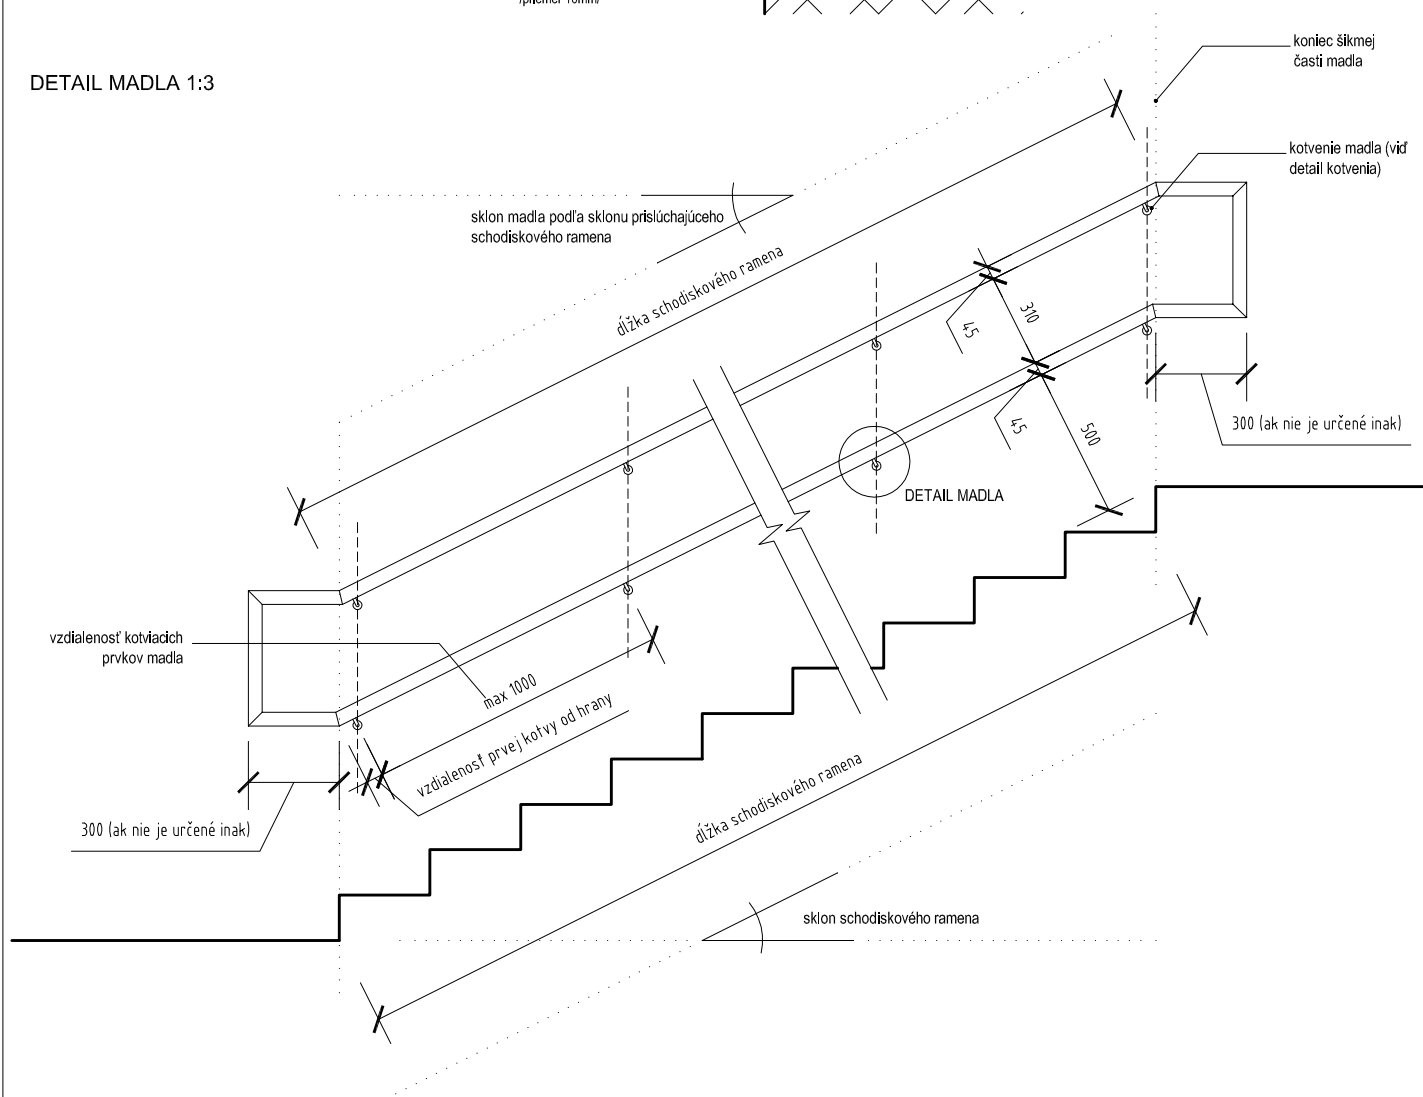

VŠETKY SYSTÉMY, DETAILS A TYPY JEDNOTLIVÝCH PRVKOV PRED REALIZÁCIOU KONZULTOVAŤ S ARCHITEKTOM !

Z1 - dĺžka schodiskového ramena cca 1000mm

Z2 - dĺžka schodiskového ramena cca 3000mm

Z3 - dĺžka schodiskového ramena cca 1500mm

Z4 - dĺžka schodiskového ramena cca 2500mm

PRESNÝ ROZMER JEDNOTLIVÝCH MADIEL VYTvorÍ DODAVATEĽ PO ZAMERANÍ PODĽA KONŠTR. SCHÉMY

Z	NÁZOV VÝKRESU: ZÁMOČNICKÉ VÝROBKY NÁVRH MADIEL - SCHEMA KONŠTRUKCIE	FORMÁT	1xA4
		MIERKA	1: 25
		DÁTUM	MAREC 2014