
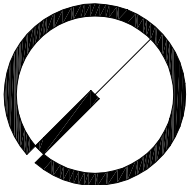


LEGENDA MIESTNOSTÍ

Č. MIEST.	NÁZOV MIESTNOSTI	PLOCHA /m2
0.01	existujúce schodisko	-
0.02	chodba	32.59
0.03	chodba	5.18
0.04	chodba	10.57
0.05	sklad	27.87
0.06	sklad	7.18
0.07	sklad	15.33
0.08	sklad	2.56
0.09	sklad	31.53
0.10	sklad	10.10
0.11	sklad - hlavný vodoмер - osiava	19.09
0.12	sklad - vstup do kotolne	17.88
0.13	kotolňa - celého objektu	-
0.14	sklad	7.98
0.15	práčovňa	2.02
0.16	wc zamestnanci	11.50
0.17	sklad	10.11
0.18	sklad	-

SPOLU	211.49
-------	--------

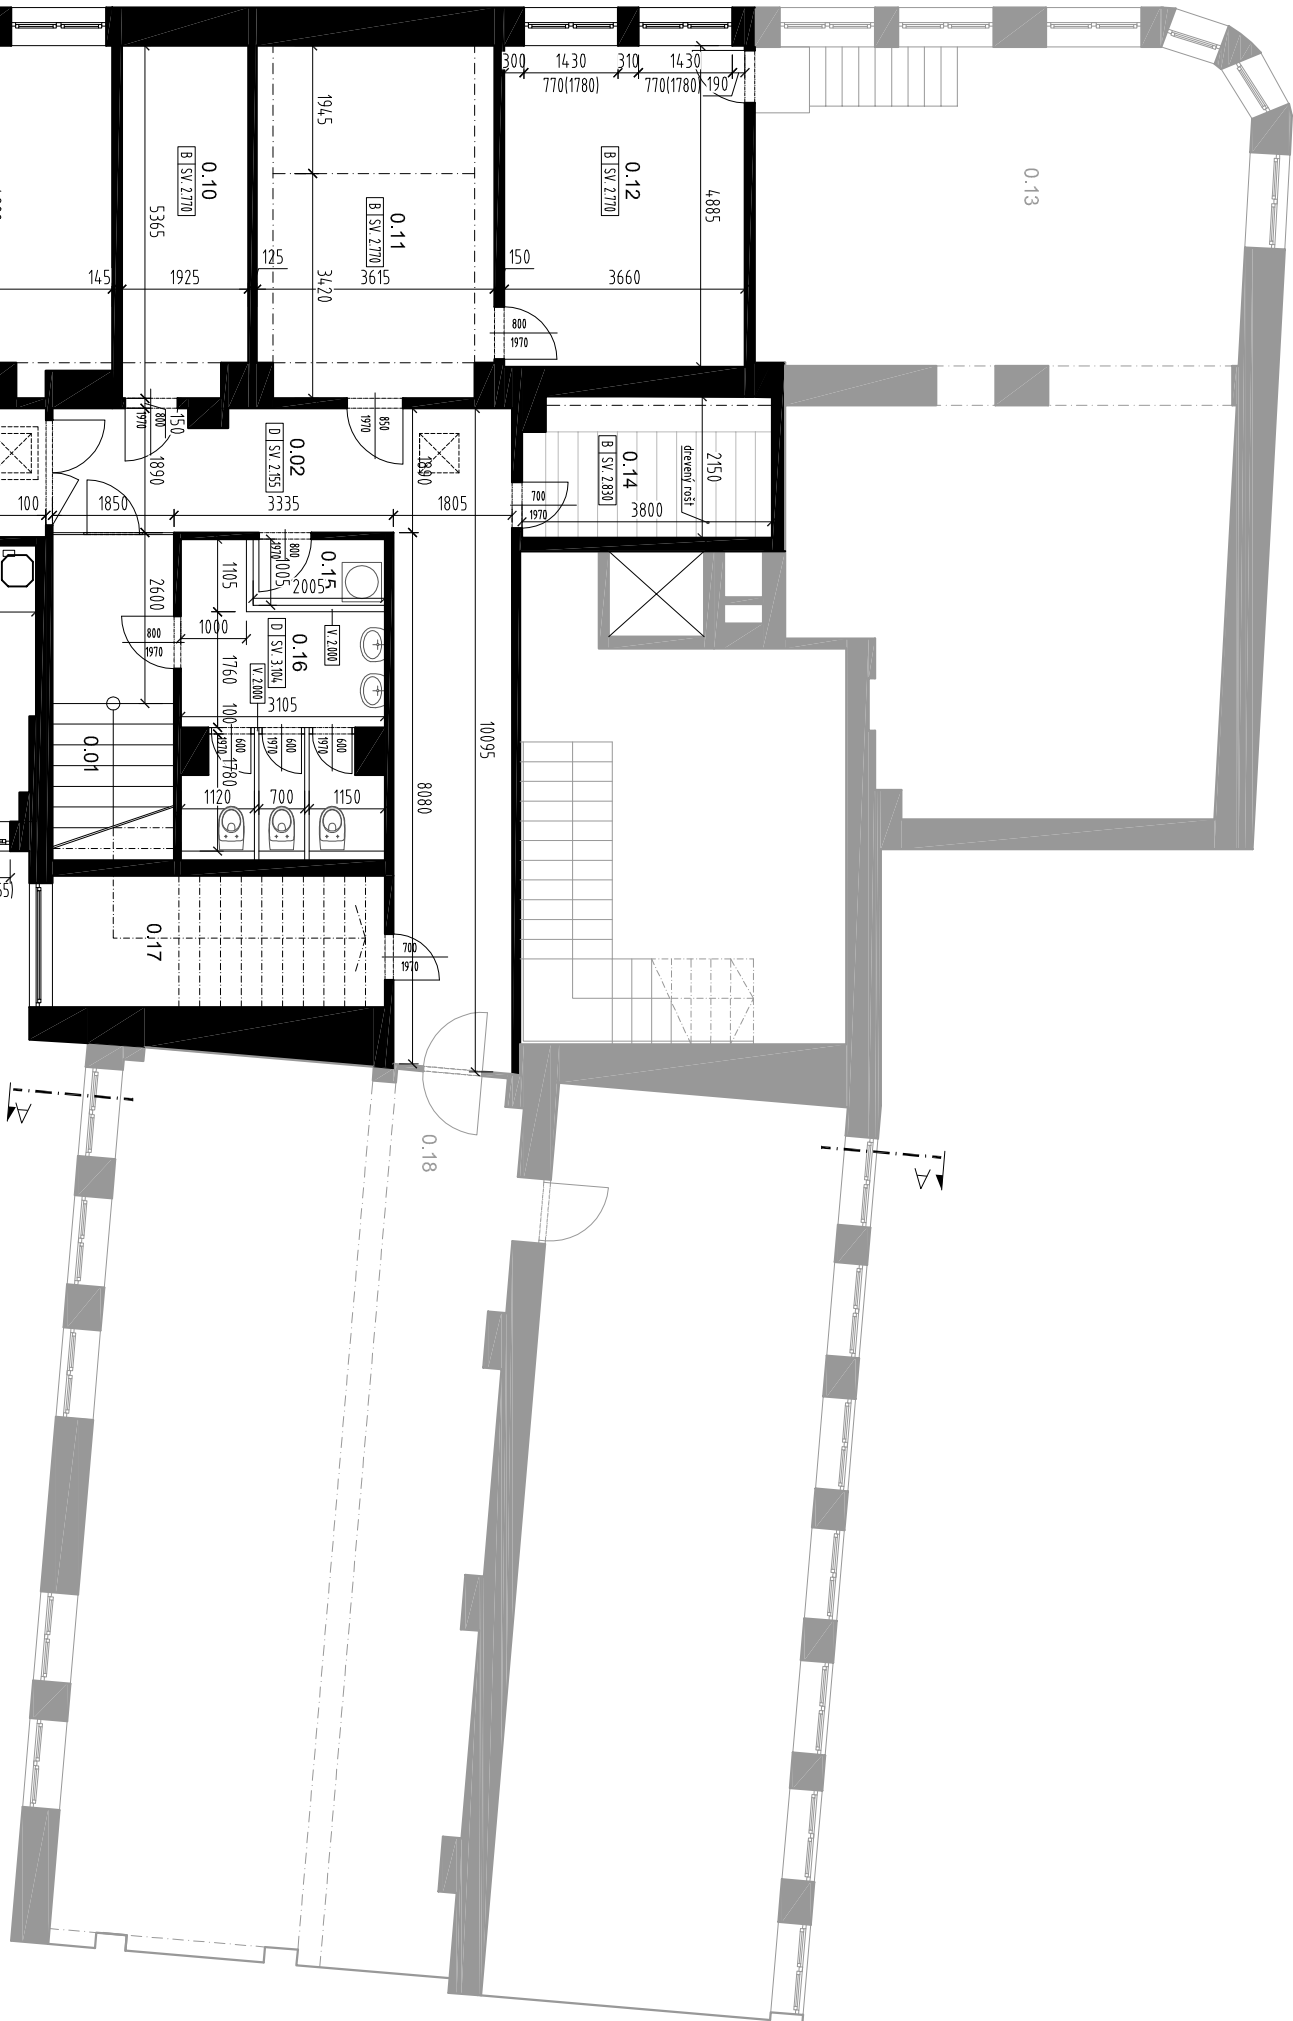

TÁTO DOKUMENTÁCIA JE DUŠEVNÝM MAJETKOM AUTOROV A JEJ POUŽITIE PODLEHA AUTORSKÉMU ZÁKONU

NÁZOV A MIESTO STAVBY:		INVESTOR:	
Zmena účelu využitia priestorov na MŠ Heydukova, II. ETAPA		Mestský úrad mestskej časti Bratislava-Staré Mesto	
Heydukova 25, 81108 BRATISLAVA		Vajanského nábr. 3	
STUPEŇ PD		814 21 Bratislava	
PROJEKT PRE STAVEBNÉ POVOLENIE		STAVEBNÝ OBJEKT	
AUTOR © Ing. arch. René Baranyai, Ing. arch. Gabriela Chvoštáková		SO.01	
VYPRACOVALI Ing. arch. René Baranyai, Ing. arch. Gabriela Chvoštáková		FORMÁT	
		3xA4	
		MIERKA	
		1:100	
		DATUM	
		MAREC 2014	
		ČÍSLO VYKRESU	
		1	
		REVÍZIA	
		01	
		PROFESIA	
		Architektonicko - stavebné riešenie	
		NÁZOV VÝKRESU:	
		pôdorys 1.PP - zameranie skutkového stavu	
		Ing. arch. René Baranyai - NEW ART, SKA 1500 AA	
		Smetanova 13, 811 03 Bratislava	
		www.ra.sk, rbarchitects@rbarchitects.sk, 0905505243	

LEGENDA

- riešená plocha určená pre priestory MŠ 2.ETAPA
- neriešená časť
- priestory skladov

LEGENDA PODLÁH

- D - dlažba
- K - koberec
- P - drevené parkety
- L - vinylová podlaha /linoleum/
- B - betónový poter