



POZNÁMKY:

- VŠETKY SYSTÉMY, DETAILS A TYPY JEDNOTLIVÝCH PRVKOV PRED REALIZÁCIOU KONZULTOVAŤ S DODÁVATELOM !
- ROZMERY PRED OBJEDNÁVANÍM DÔKLADNE PREMERAŤ A PREKONTROLOVAŤ
- VŠETKY NEZROVNALOSTI KONZULTOVAŤ S ARCHITEKTOM !
- PRED REALIZÁCIOU VŠETKY ROZMERY PREMERAŤ NA STAVBE !
- PROJEKT PRE REALIZÁCIU STAVBY NENAHRÁDZA VÝROBNÚ DOKUMENTÁCIU !
- VŠETKY PRÁCE REALIZOVAŤ PODLA PLATNÝCH NORIEM !
- VŠETKY SKRINKY MUSIA BYŤ Z DÔVODU BEZPEČNOSTI KOTVENÉ DO STIEN !

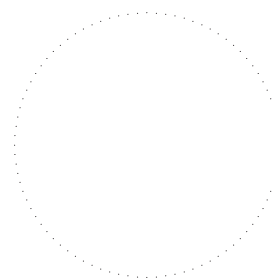


TÁTO DOKUMENTÁCIA JE DUŠEVNÝM MAJETKOM AUTOROV A JEJ POUŽITIE PODLIEHA AUTORSKÉMU ZÁKONU

NÁZOV A MIESTO STAVBY: Zmena účelu využitia priestorov na MŠ Heydukova, II. ETAPA Heydukova 25, 81108 BRATISLAVA		INVESTOR: Miestny úrad mestskej časti Bratislava-Staré Mesto Vajanského nábr. 3 814 21 Bratislava	
STUPEŇ PD	PROJEKT PRE REALIZÁCIU STAVBY	STAVEBNÝ OBJEKT SO.01	
AUTOR ©	Ing. arch. René Baranyai, Ing. arch. Gabriela Chvostaľová		
VYPRACOVALI	Ing. arch. René Baranyai, Ing. arch. Gabriela Chvostaľová	FORMÁT 46xA4	
new art Ing. arch. René Baranyai - NEW ART, SKA 1500 AA Smetanova 13, 811 03 Bratislava www.rba.sk, rbarchitects@rbarchitects.sk, 0905505243	NÁZOV VÝKRESU: VÝKAZ STOLÁRSKYCH VÝROBKOV		MIERKA 1:20, 1:25
	PROFESIA Architektonicko - stavebné riešenie	REVÍZIA 01	DÁTUM MAREC 2014
			ČÍSLO VÝKRESU 17

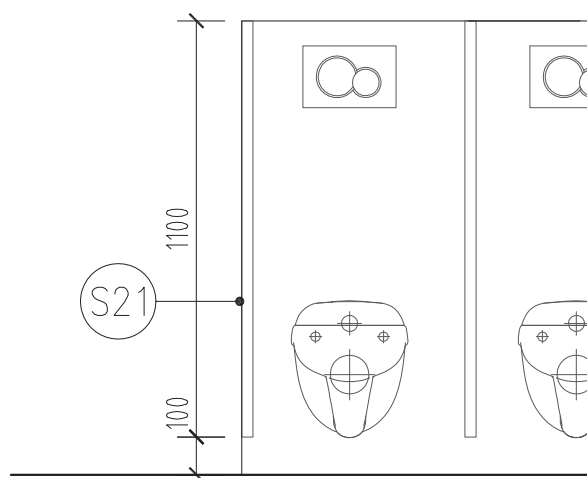


POHLAD

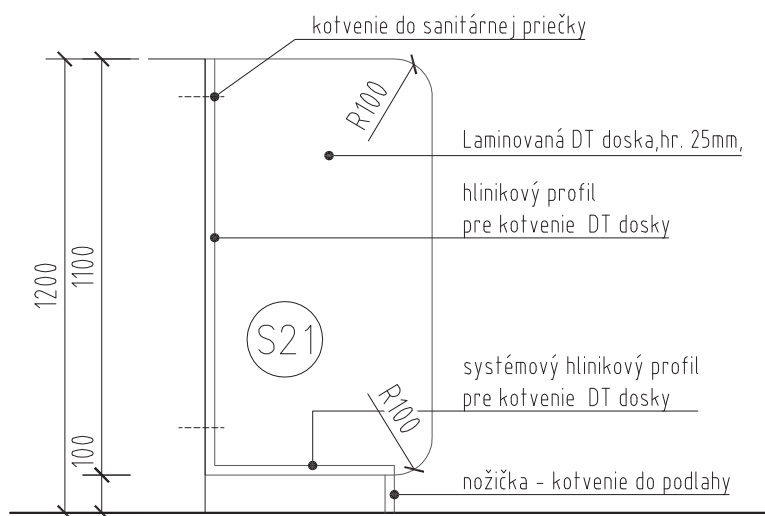

POHLAD

4ks - farba červená - 1.NP, 7ks - farba zelená - 2.NP
červená (napr. EGGER - U328 ST15)
zelená (napr. EGGER - U630 ST15)

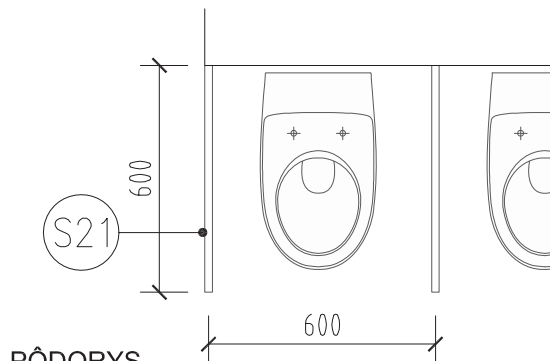

PÔDORYS

S21

NÁZOV VÝKRESU:

STOLÁRSKE VÝROBKY S01-S17
WC DELIACE PRIEČKY - 11KS

FORMÁT 1xA4

MIERKA 1: 20

DÁTUM MAREC 2014