



LEGENDA MIESTNOSTÍ

Č. MIEST.	NÁZOV MIESTNOSTI	PLOCHA /m2
0.01	existujúce schodisko	-
0.02	chodba	32.59
0.03	chodba	5.18
0.04	chodba	10.57
0.05	sklad	27.87
0.06	sklad	7.18
0.07	sklad	15.33
0.08	sklad	2.56
0.09	sklad	31.53
0.10	sklad	10.10
0.11	sklad - hlavný vodomér - osiava	19.09
0.12	sklad - vstup do kotolne	17.88
0.13	kotolňa - celého objektu	-
0.14	sklad	7.98
0.15	práčovňa	2.02
0.16	wc zamestnanci	11.50
0.17	sklad	10.11
0.18	sklad	-

SPOLU	211.49
-------	--------

POZNÁMKA

- HLAVNÝ VODOMÉR VODY A1 SO ZOSTAVOU  
ODPORUČAME VYMIENIŤ V DOHLADNEJ DOBE,  
NAKOLIKO VYKAZUJE ZNÁMKY KORÓZIE A POD.

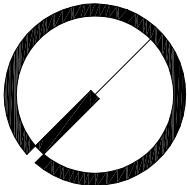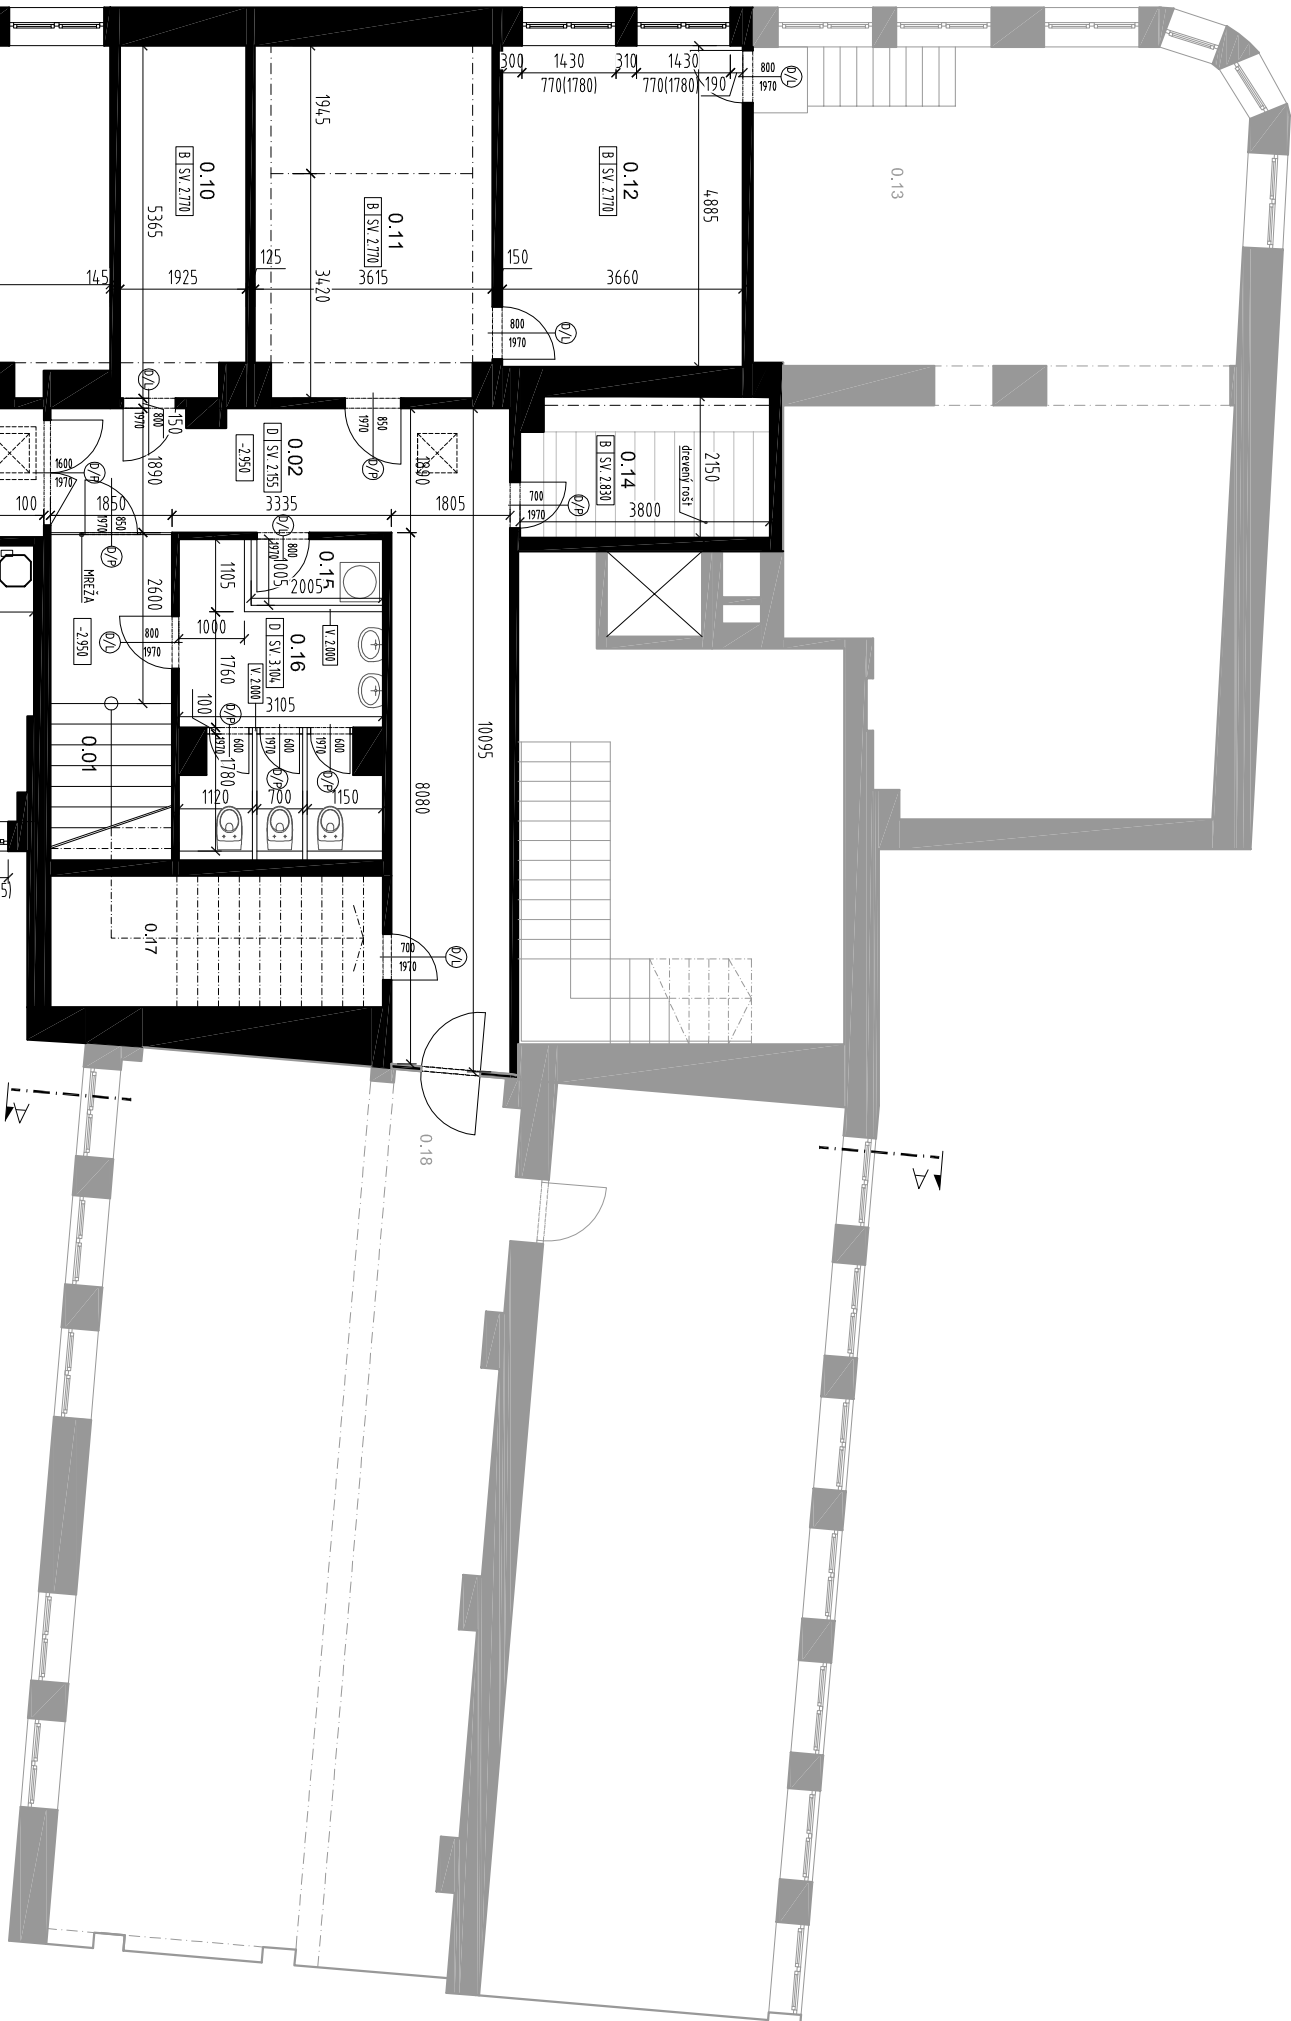

TÁTO DOKUMENTÁCIA JE DUŠEVNÝM MAJETKOM AUTOROV A JEJ POUŽITIE PODLEHA AUTORSKÉMU ZÁKONU

NÁZOV A MIESTO STAVBY:		INVESTOR:	
Zmena účelu využitia priestorov na MŠ Heydukova, II. ETAPA		Mestský úrad mestskej časti Bratislava-Stare Mesto	
Heydukova 25, 81108 BRATISLAVA		Vajanského nábr. 3	
STUPEŇ PD		814 21 Bratislava	
PROJEKT PRE REALIZÁCIU STAVBY		STAVEBNÝ OBJEKT	
AUTOR © Ing. arch. René Baranyai, Ing. arch. Gabriela Chvošťáková		SO.01	
VYPRACOVALI Ing. arch. René Baranyai, Ing. arch. Gabriela Chvošťáková		FORMÁT 3xA4	
NÁZOV VÝKRESU:		MIERKA 1:100	
pôdorys 1.PP - zameranie skutočného stavu		DATUM MAREC 2014	
Ing. arch. René Baranyai - NEW ART, SKA 1500 AA		ČÍSLO VÝKRESU	
Smetanova 13, 811 03 Bratislava		1	
www.ra.sk, rbarchitects@rbarchitects.sk, 0905505243		REVIZIA 01	
PROFESIA		Architektonicko - stavebné riešenie	