




REZOPOHĽAD A

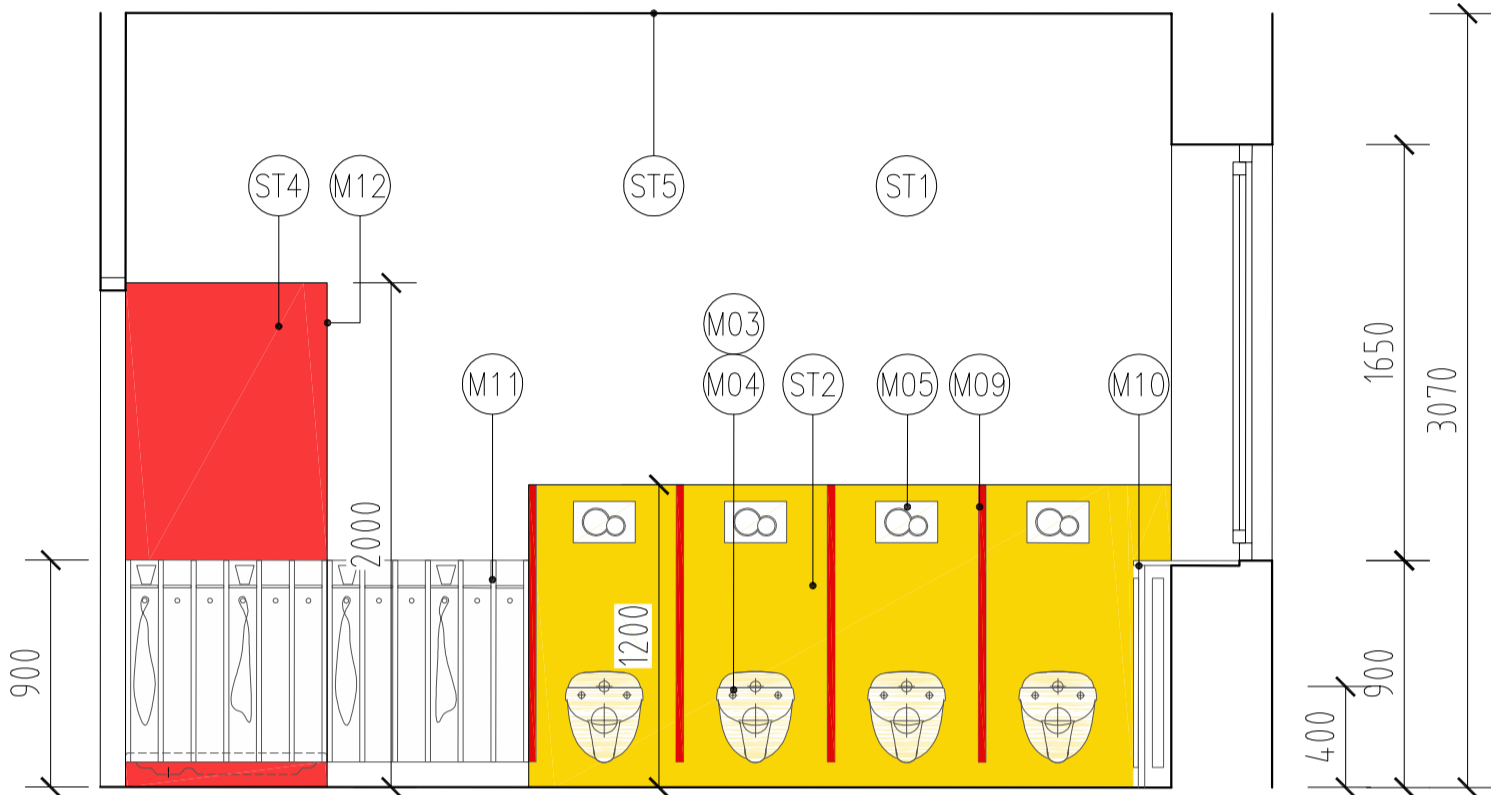


REZOPOHĽAD B

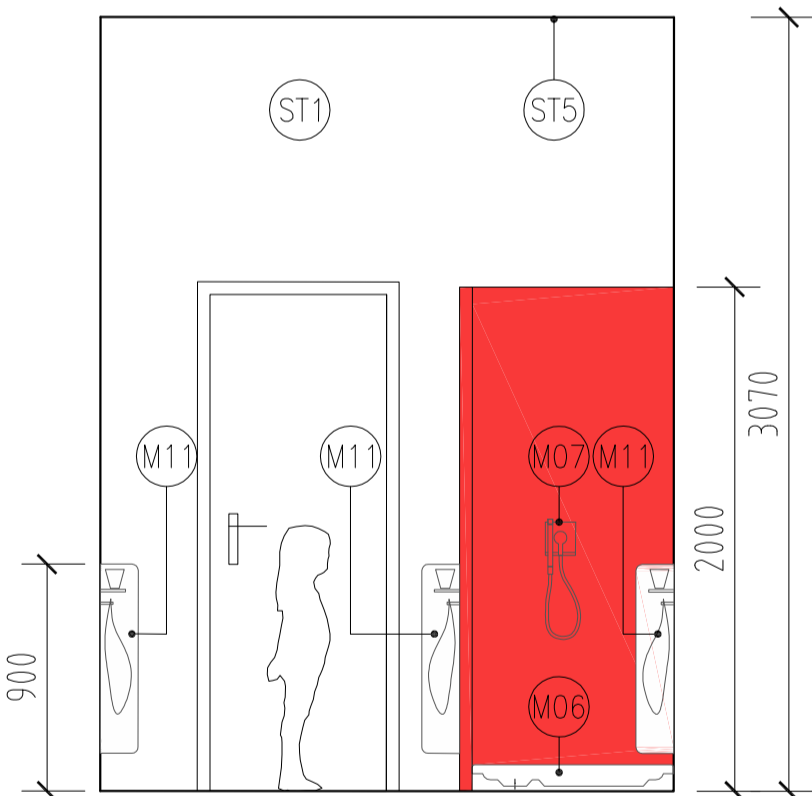

REZOPOHĽAD C

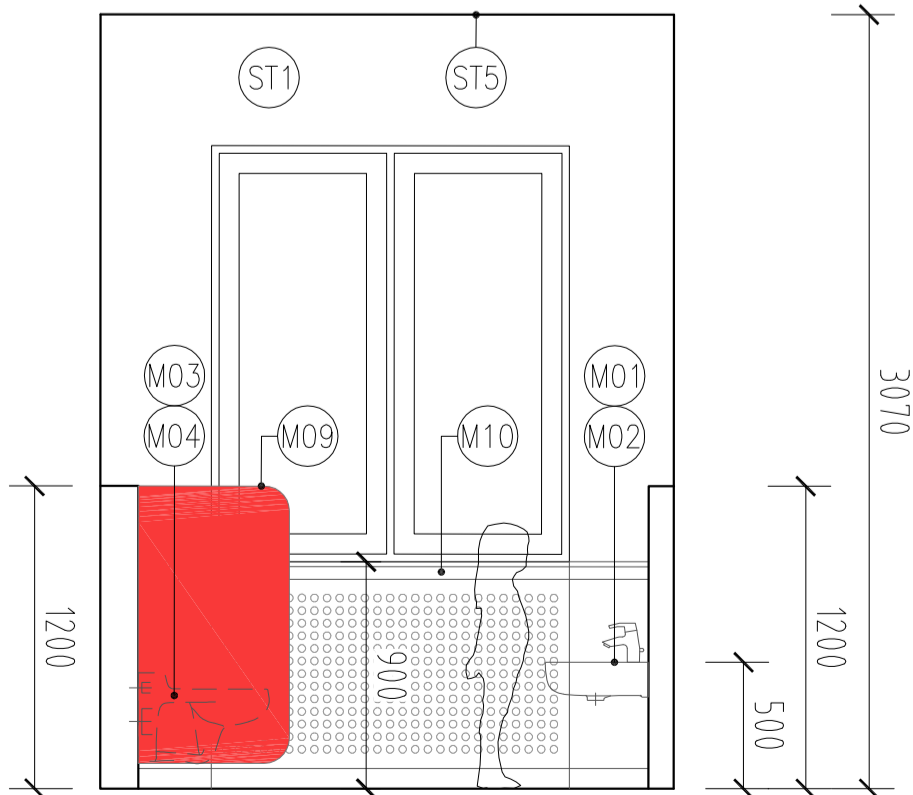

REZOPOHĽAD D

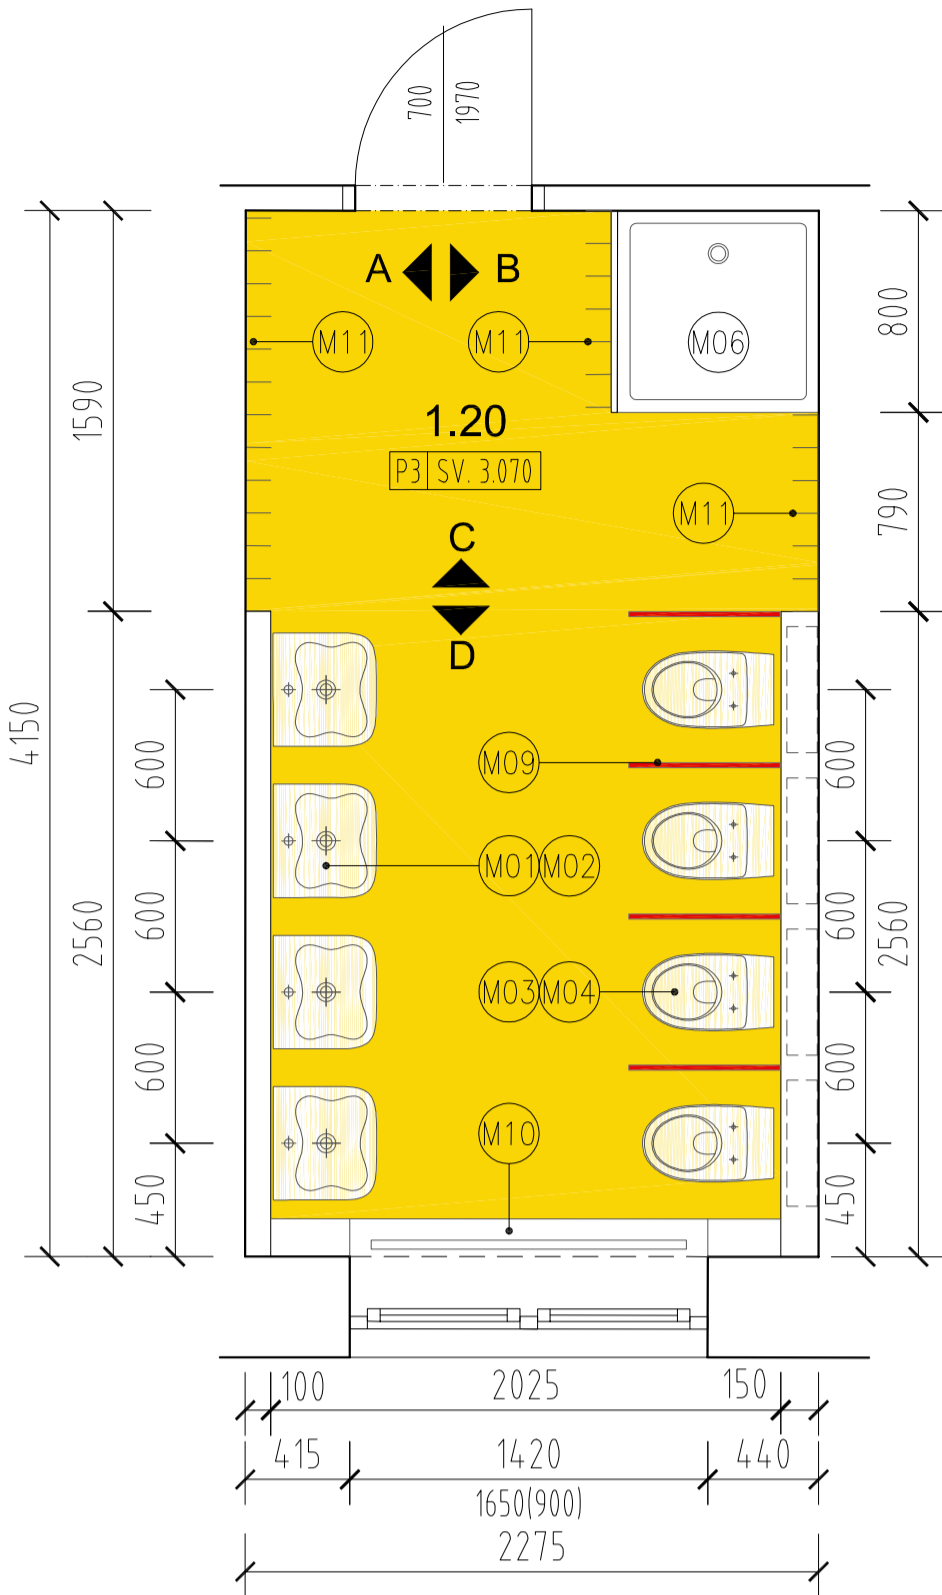

PÔDORYS - UMYVÁREŇ 1.NP

LEGENDA MATERIÁLOV 1.NP - umyváreň

Č.POLOŽ.	POPIS	VÝROBCA	POZNÁMKY
ST1	stierka, špec. epoxidový náter, farba biela	napr.STO	1.np - 30.46m², 2.np - 30.21m²
ST2	stierka, špec. epoxidový náter, farba ŽLTÁ	napr.STO C3 31201	1.np - 5.39m², 2.np - 16.13m²
ST3	stierka, špec. epoxidový náter, farba ZELENÁ	napr.STO C3 31101	2.np - 3.18m²
ST4	stierka, špec. epoxidový náter, farba ČERVENÁ	napr.STO C3 33100	1.np - 3.4m²
ST5	farba so zvýš.odoln. proti vlhkosti /napr. na báze epoxidu /, farba biela	napr.STO	1.np - 8.16m², 2.np - 15.8m²
P03	epoxid.ilata podlaha, farba ŽLTÁ / alt. LINOLEUM, farba žltá	napr.STO C3 31201 alt. TARGETT YELLOW ETRUSCO	1.np - 9.45m², 2.np - 13.55m²

LEGENDA MOBILIÁR 1.NP - umyváreň

Č.POLOŽ.	POPIS	VÝROBCA	POZNÁMKY
M01	Detské umývadličko 45 x 41 cm, farba zelena 7ks, farba červená 4ks	napr.LAUFEN FLORAKIDS	11ks (4ks-1.NP,7ks-2.NP)
M02	Umývadlová batéria	napr.GROHE CONCETTO	11ks (4ks-1.NP,7ks-2.NP)
M03	Detské závesné wc	napr.LAUFEN FLORAKIDS	11ks (4ks-1.NP,7ks-2.NP)
M04	WC sedátko, farba zelená 7ks, farba červená 4ks	napr.LAUFEN FLORAKIDS	11ks (4ks-1.NP,7ks-2.NP)
M05	WC tlačítko SIGMA 01	napr.GEBERIT	11ks (4ks-1.NP,7ks-2.NP)
M06	SPRCHOVÁ VANIČKA - 80 x 80 cm, keramická, vrátane pomocných madiel	napr.JIKA	2ks (1ks-1.NP,1ks-2.NP)
M07	SPRCHOVÁ BATÉRIA / VAŇOVÁ /	napr.GROHE CONCETTO	2ks (1ks-1.NP,1ks-2.NP)
M08	zrkadlo	napr.LAUFEN FLORAKIDS	11ks (4ks-1.NP,7ks-2.NP)
M09	sanitárna priečka 60 x 105 cm - stolársky výrobok S21	vid. výkaz stolárskych výrobkov	11ks (4ks-1.NP,7ks-2.NP)
M10	kapotáž radiátora - stolársky výrobok S09	vid. výkaz stolárskych výrobkov	
M11	vešiaky - stolársky výrobok S22,S23	vid. výkaz stolárskych výrobkov	
M12	zástena sprcha - vymúrovať priečku hr. 50mm	napr. YTONG	
M13	radiátor vo výške 1300 MM	vid. výkaz UK	

TÁTO DOKUMENTÁCIA JE DUŠEVNÝM MAJETKOM AUTOROV A JEJ POUŽITIE PODLIEHA AUTORSKÉMU ZÁKONU

NÁZOV A MIESTO STAVBY: Zmena účelu využitia priestorov na MŠ Heydukova, II. ETAPA Heydukova 25, 81108 BRATISLAVA		INVESTOR: Miestny úrad mestskej časti Bratislava-Staré Mesto Vajanského nábr. 3 814 21 Bratislava	
STUPEŇ PD PROJEKT PRE REALIZÁCIU STAVBY		STAVEBNÝ OBJEKT SO.01	
AUTOR © Ing. arch. René Baranyai, Ing. arch. Gabriela Chvostaľová		FORMAT 3x44	
VYPRACOVALI Ing. arch. René Baranyai, Ing. arch. Gabriela Chvostaľová		MIERKA 1:30	
NÁZOV VÝKRESU: UMYVÁREŇ 1.NP - NÁVRH		DÁTUM MAREC 2014	
Ing. arch. René Baranyai - NEW ART, SKA 1500 AA Smetanova 13, 811 03 Bratislava www.rba.sk,rbarchitects@rbarchitects.sk,0905505243		PROFESIA Architektonicko - stavebné riešenie	REVIZIA 01 ČÍSLO VÝKRESU 13