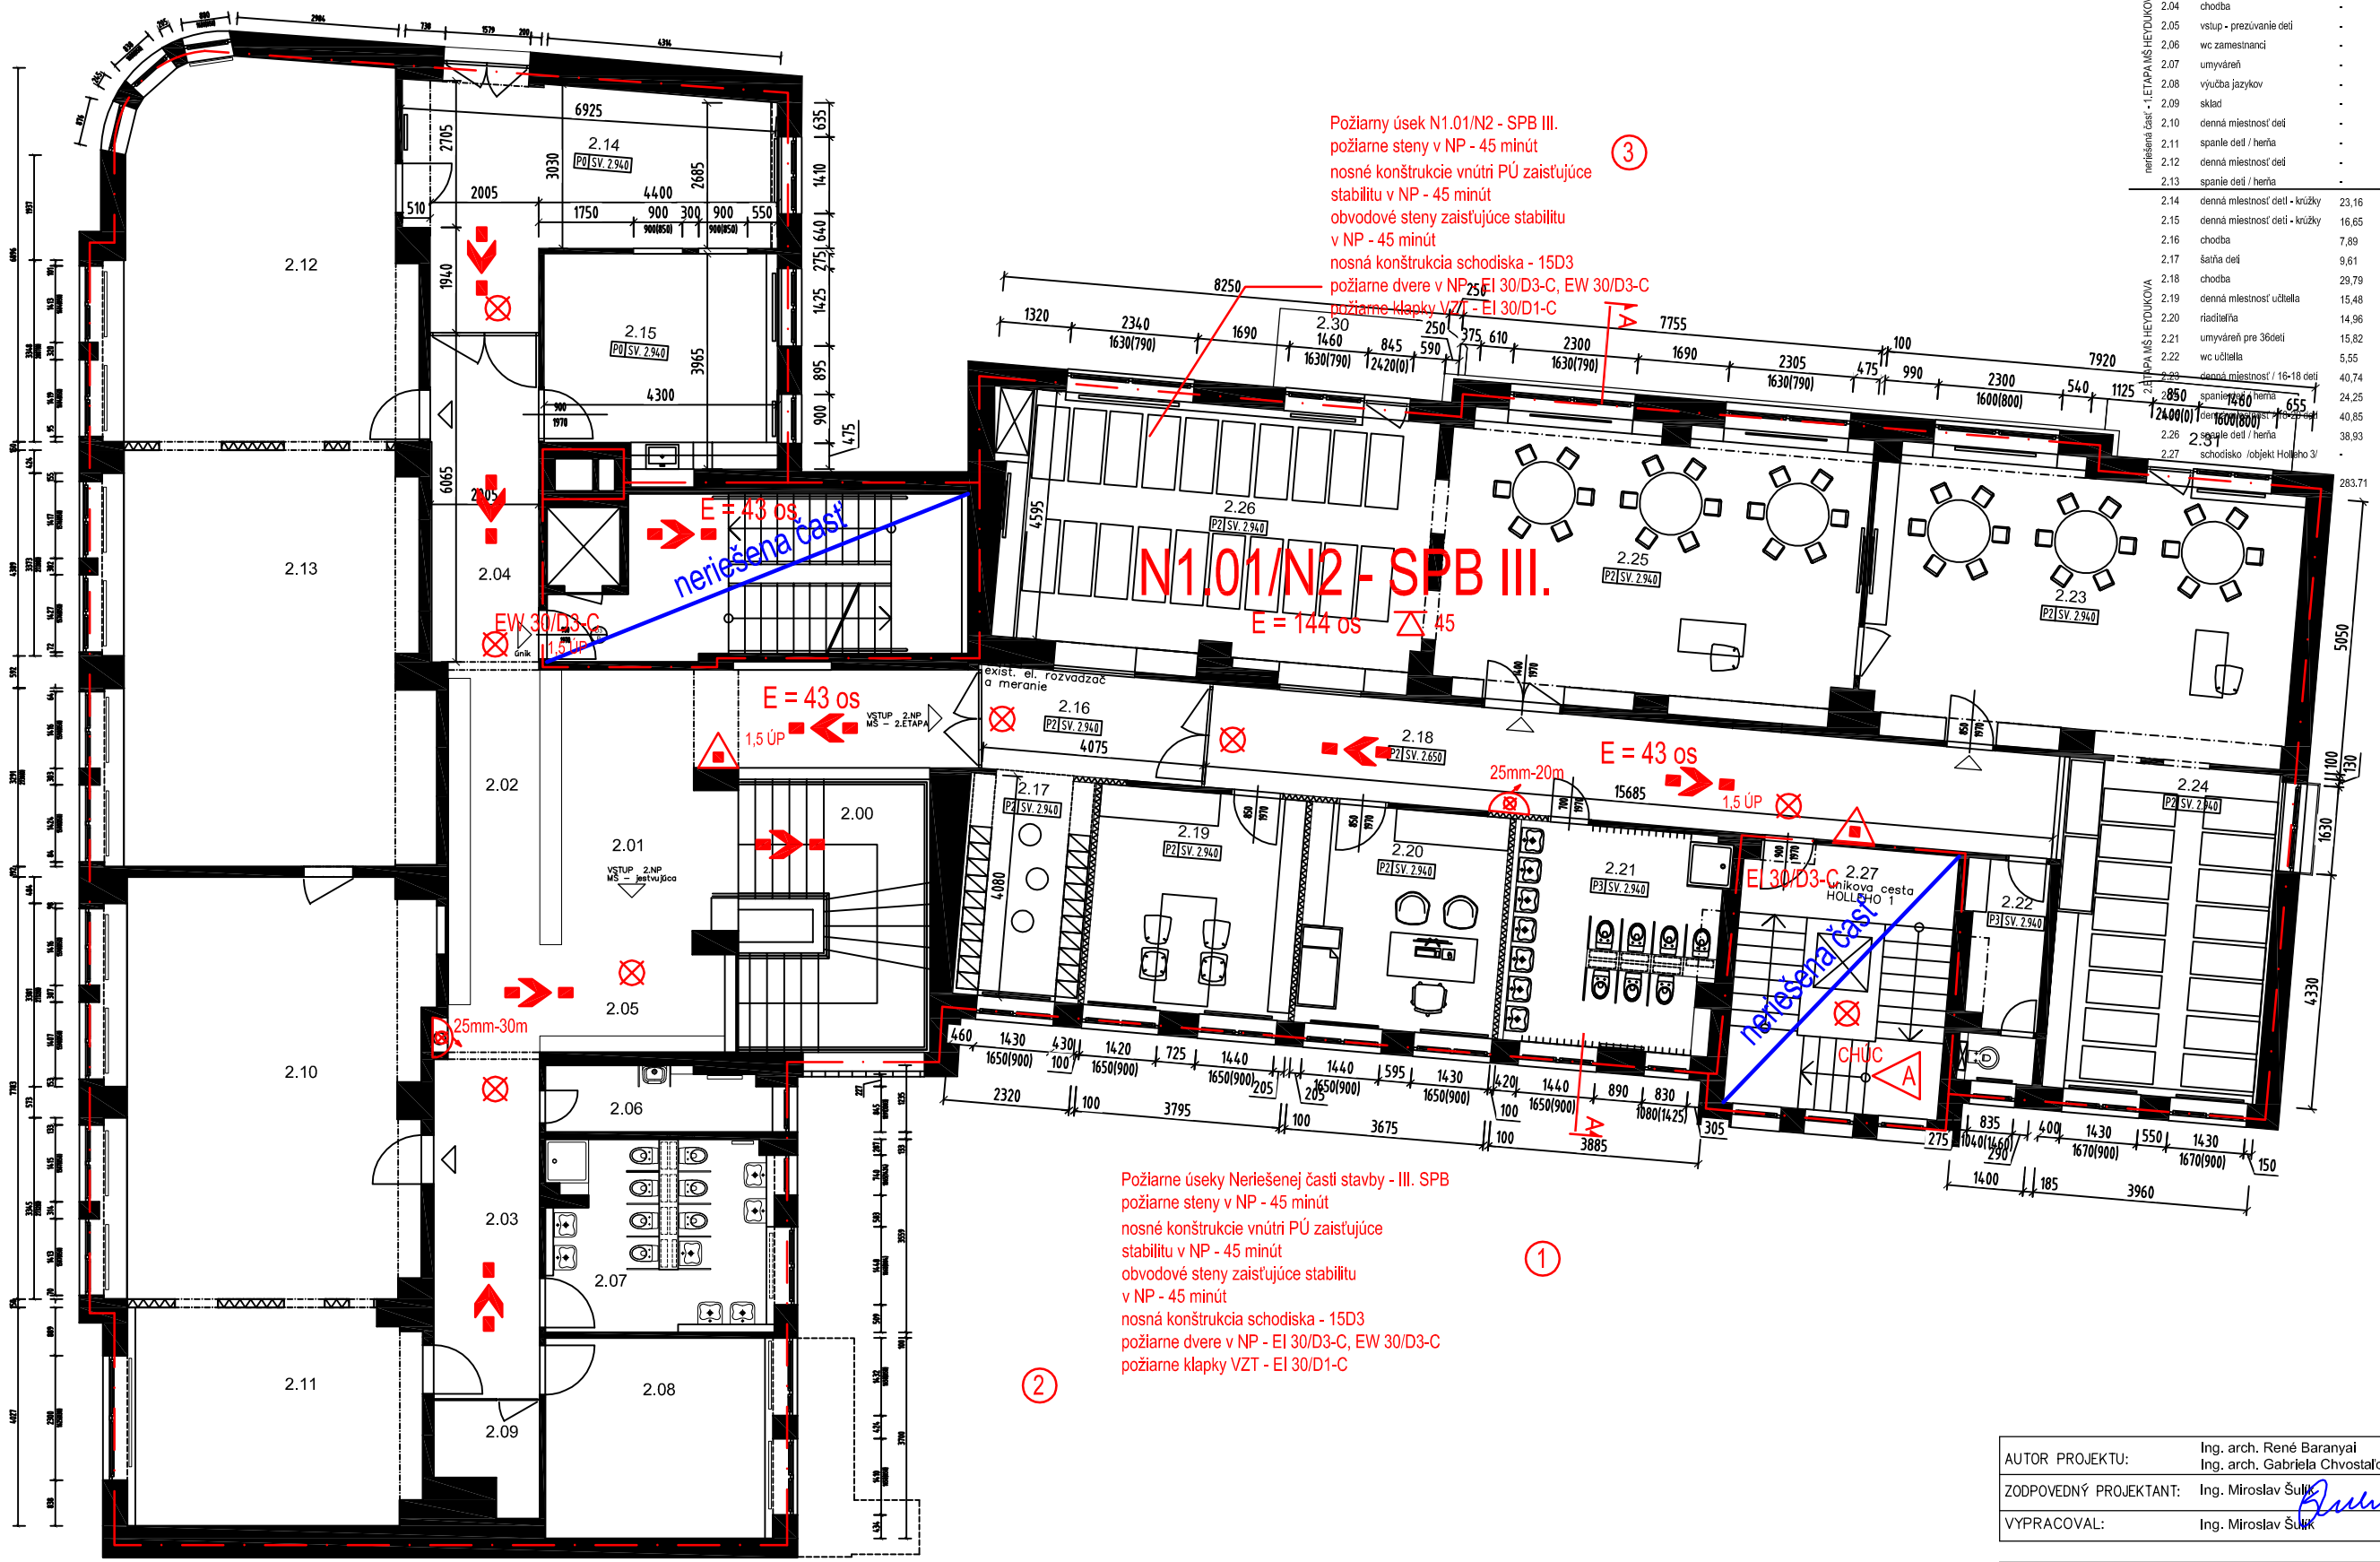

nerieešená časť - 1.ETAPA MŠ HEYDUKOVA	2.00	schodisko	-	- -	-	-
	2.01	vstupná hala	-	- -	-	-
	2.02	šatňa	-	- -	-	-
	2.03	chodba	-	- -	-	-
	2.04	chodba	-	- -	-	-
	2.05	vstup - prezúvanie detí	-	- -	-	-
	2.06	wc zamestnanci	-	- -	-	-
	2.07	umyváreň	-	- -	-	-
	2.08	výučba jazykov	-	- -	-	-
	2.09	sklad	-	- -	-	-
	2.10	denná miestnosť detí	-	- -	-	-
	2.11	spanie detí / herňa	-	- -	-	-
	2.12	denná miestnosť detí	-	- -	-	-
	2.13	spanie detí / herňa	-	- -	-	-
2.ETAPA MŠ HEYDUKOVA	2.14	denná miestnosť detí - krúžky	23,16	PO	existujúca podlaha	–
	2.15	denná miestnosť detí - krúžky	16,65	PO	existujúca podlaha	interiérová farba so svetlotónovými farbami so zvýšenou odolnosťou voči pradobaodolnosťou voči prachu
	2.16	chodba	7,89	P2	vinylová podlaha	stierka, interiér. farba tasiace vyžiarfasáda so zvýšenou odolnosťou voči pradobaodolnosťou voči prachu
	2.17	šatňa detí	9,61	P2	vinylová podlaha	stierka, interiér. farba tasiace vyžiarfasáda so zvýšenou odolnosťou voči pradobaodolnosťou voči prachu
	2.18	chodba	29,79	P2	vinylová podlaha	stierka, interiér. farba tasiace vyžiarfasáda so zvýšenou odolnosťou voči pradobaodolnosťou voči prachu
	2.19	denná miestnosť učiteľa	15,48	P2	vinylová podlaha	stierka, interiér. farba tasiace vyžiarfasáda so zvýšenou odolnosťou voči pradobaodolnosťou voči prachu
	2.20	riaditeľňa	14,96	P2	vinylová podlaha	stierka, interiér. farba tasiace vyžiarfasáda so zvýšenou odolnosťou voči pradobaodolnosťou voči prachu
	2.21	umyváreň pre 36deti	15,82	P3	alt. keramická dlaždbakeramický obklad	vinylová podlaha stierka, latexový nátěrinterérová farba so zvýšenou odolnosťou voči pradobaodolnosťou voči prachu
	2.22	wc učiteľa	5,55	P3	alt. keramická dlaždbakeramický obklad	vinylová podlaha stierka, latexový nátěrinterérová farba so zvýšenou odolnosťou voči pradobaodolnosťou voči prachu
	2.23	denná miestnosť / 16-18 deti	40,74	P2	vinylová podlaha	stierka, interiér. farba tasiace vyžiarfasáda so zvýšenou odolnosťou voči pradobaodolnosťou voči prachu
	2.24	spanie detí / herňa	24,25	P2	vinylová podlaha	stierka, interiér. farba tasiace vyžiarfasáda so zvýšenou odolnosťou voči pradobaodolnosťou voči prachu
	2.25	denná miestnosť / 16-18 deti	40,85	P2	vinylová podlaha	stierka, interiér. farba tasiace vyžiarfasáda so zvýšenou odolnosťou voči pradobaodolnosťou voči prachu
	2.26	spanie detí / herňa	38,93	P2	vinylová podlaha	stierka, interiér. farba tasiace vyžiarfasáda so zvýšenou odolnosťou voči pradobaodolnosťou voči prachu
	2.27	schodisko /objekt Hollého 3/	-	- -	-	-

AUTOR PROJEKTU:	Ing. arch. René Baranyai Ing. arch. Gabriela Chvostaľová	Prolustop s.r.o.
ZODPOVEDNÝ PROJEKTANT:	Ing. Miroslav Šulík	
VYPRACOVAL:	Ing. Miroslav Šulík	

INVESTOR: Miestny úrad mestskej časti Bratislava - Staré Mesto, Vajanského nábr. 3, 814 21 Bratislava	DÁTUM: 03/2014 ÚČEL: PSP	ČÍSLO PARÉ:
NÁZOV A MIESTO STAVBY: Zmena účelu užívania priestorov na MŠ Heydukova, II. ETAPA Heydukova 25, Bratislava	PROFESIA: PO Č.ZÁKAZKY: 059/MS/14	
OBJEKT: SO 01 - MŠ Heydukova	FORMÁT: 2xA4	ČÍSLO VÝKRESU: 3
NÁZOV VÝKRESU: Pôdorys 2. NP	MIERKA: 1:125	