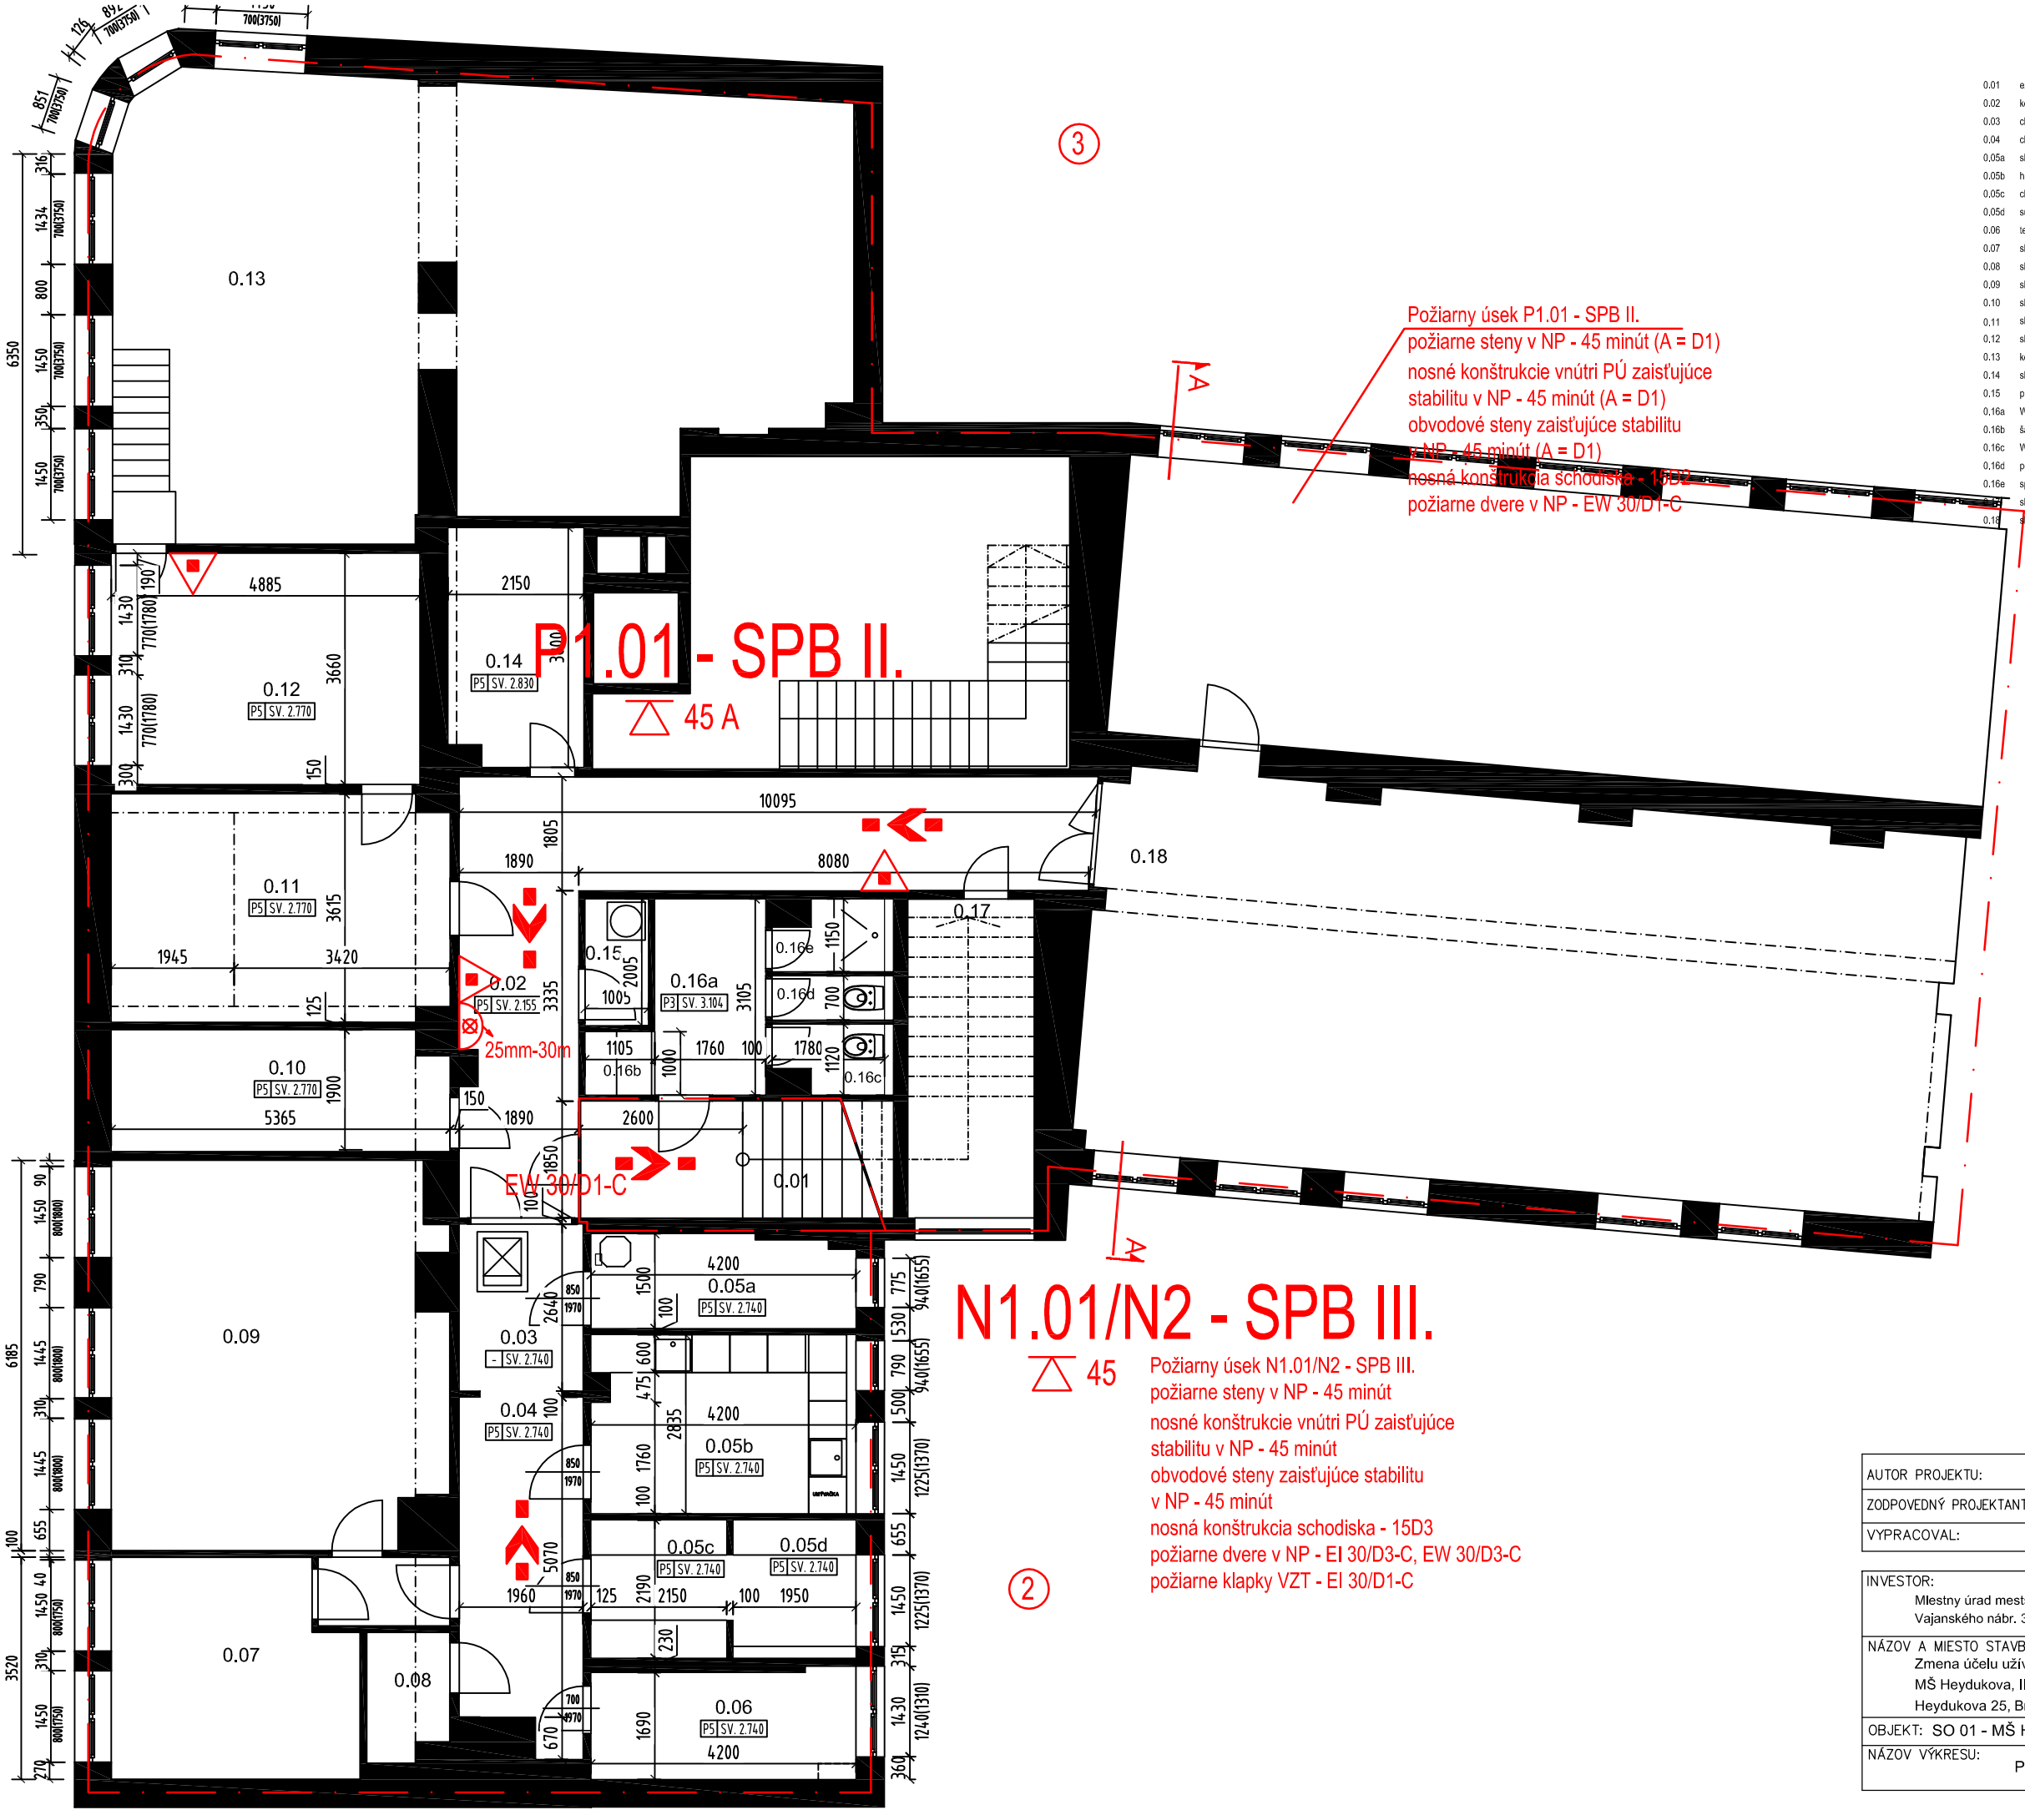

0.01	existujúce schodisko	-	-	-	-	-
0.02	komunikáda	32,59	P5	betónový poter	stierka, interiér. farba	tatierkovaná farba so zvýšenou odolnosťou voči vlhkosti
0.03	chodba	5,18	P5	betónový poter	stierka, interiér. farba	tatierkovaná farba so zvýšenou odolnosťou voči vlhkosti
0.04	chodba	10,57	P5	betónový poter	stierka, interiér. farba	tatierkovaná farba so zvýšenou odolnosťou voči vlhkosti
0.05a	sklad - biootpad	6,07	P5	betónový poter	stierka, interiér. farba	tatierkovaná farba so zvýšenou odolnosťou voči vlhkosti
0.05b	hrubá príprava	10,57	P5	betónový poter	stierka, interiér. farba	tatierkovaná farba so zvýšenou odolnosťou voči vlhkosti
0.05c	chlad. sklad ovocia, zel., vajec	6,07	P5	betónový poter	stierka, interiér. farba	tatierkovaná farba so zvýšenou odolnosťou voči vlhkosti
0.05d	suchy sklad potravin	11,76	P5	betónový poter	stierka, interiér. farba	tatierkovaná farba so zvýšenou odolnosťou voči vlhkosti
0.06	telef. ustredna / sklad	4,76	P5	betónový poter	stierka, interiér. farba	tatierkovaná farba so zvýšenou odolnosťou voči vlhkosti
0.07	sklad	-	-	-	-	-
0.08	sklad	-	-	-	-	-
0.09	sklad	-	-	-	-	-
0.10	sklad	10,10	P5	betónový poter	stierka, interiér. farba	tatierkovaná farba so zvýšenou odolnosťou voči vlhkosti
0.11	sklad	19,09	P5	betónový poter	stierka, interiér. farba	tatierkovaná farba so zvýšenou odolnosťou voči vlhkosti
0.12	sklad	17,88	P5	betónový poter	stierka, interiér. farba	tatierkovaná farba so zvýšenou odolnosťou voči vlhkosti
0.13	kotolňa	-	-	-	-	-
0.14	sklad	7,98	P5	betónový poter	stierka, interiér. farba	tatierkovaná farba so zvýšenou odolnosťou voči vlhkosti
0.15	práčovňa	2,02	P0	existujúca podlaha	-	interiérová farba so zvýšenou odolnosťou voči vlhkosti
0.16a	WC predsieň	5,46	P0	existujúca podlaha	-	interiérová farba so zvýšenou odolnosťou voči vlhkosti
0.16b	šatník zamestnanci	1,11	P0	existujúca podlaha	-	interiérová farba so zvýšenou odolnosťou voči vlhkosti
0.16c	WC zamestnanci	1,73	P0	existujúca podlaha	-	interiérová farba so zvýšenou odolnosťou voči vlhkosti
0.16d	pohotovostné WC	1,25	P0	existujúca podlaha	existujúca podlaha	
0.16e	sprcha zamestnanci	1,77	P3	keramická dlažba	stierka, latexový nát.	interiérová farba so zvýšenou odolnosťou voči vlhkosti
0.17	sklad	-	-	-	-	-
0.18	sklad	-	-	-	-	-
		150,81				

AUTOR PROJEKTU:	Ing. arch. René Baranyai Ing. arch. Gabriela Chvostaľová
ZODPOVEDNÝ PROJEKTANT:	Ing. Miroslav Šulík
VYPRACOVAL:	Ing. Miroslav Šulík

Prolustop s.r.o.

INVESTOR: Mlestny úrad mestskej častI Bratlslava - Staré Mesto, Vajanského nábr. 3, 814 21 Bratislava	DÁTUM: 03/2014 ÚČEL: PSP PROFESIA: PO Č.ZAKÁZKY: 059/MS/14	ČÍSLO PARÉ:
NÁZOV A MIESTO STAVBY: Zmena účelu užívania priestorov na MŠ Heydukova, II. ETAPA Heydukova 25, Bratislava		
OBJEKT: SO 01 - MŠ Heydukova	FORMÁT: 2xA4	ČÍSLO VÝKRESU: 1
NÁZOV VÝKRESU: Pôdorys 1. PP	MIERKA: 1:100	