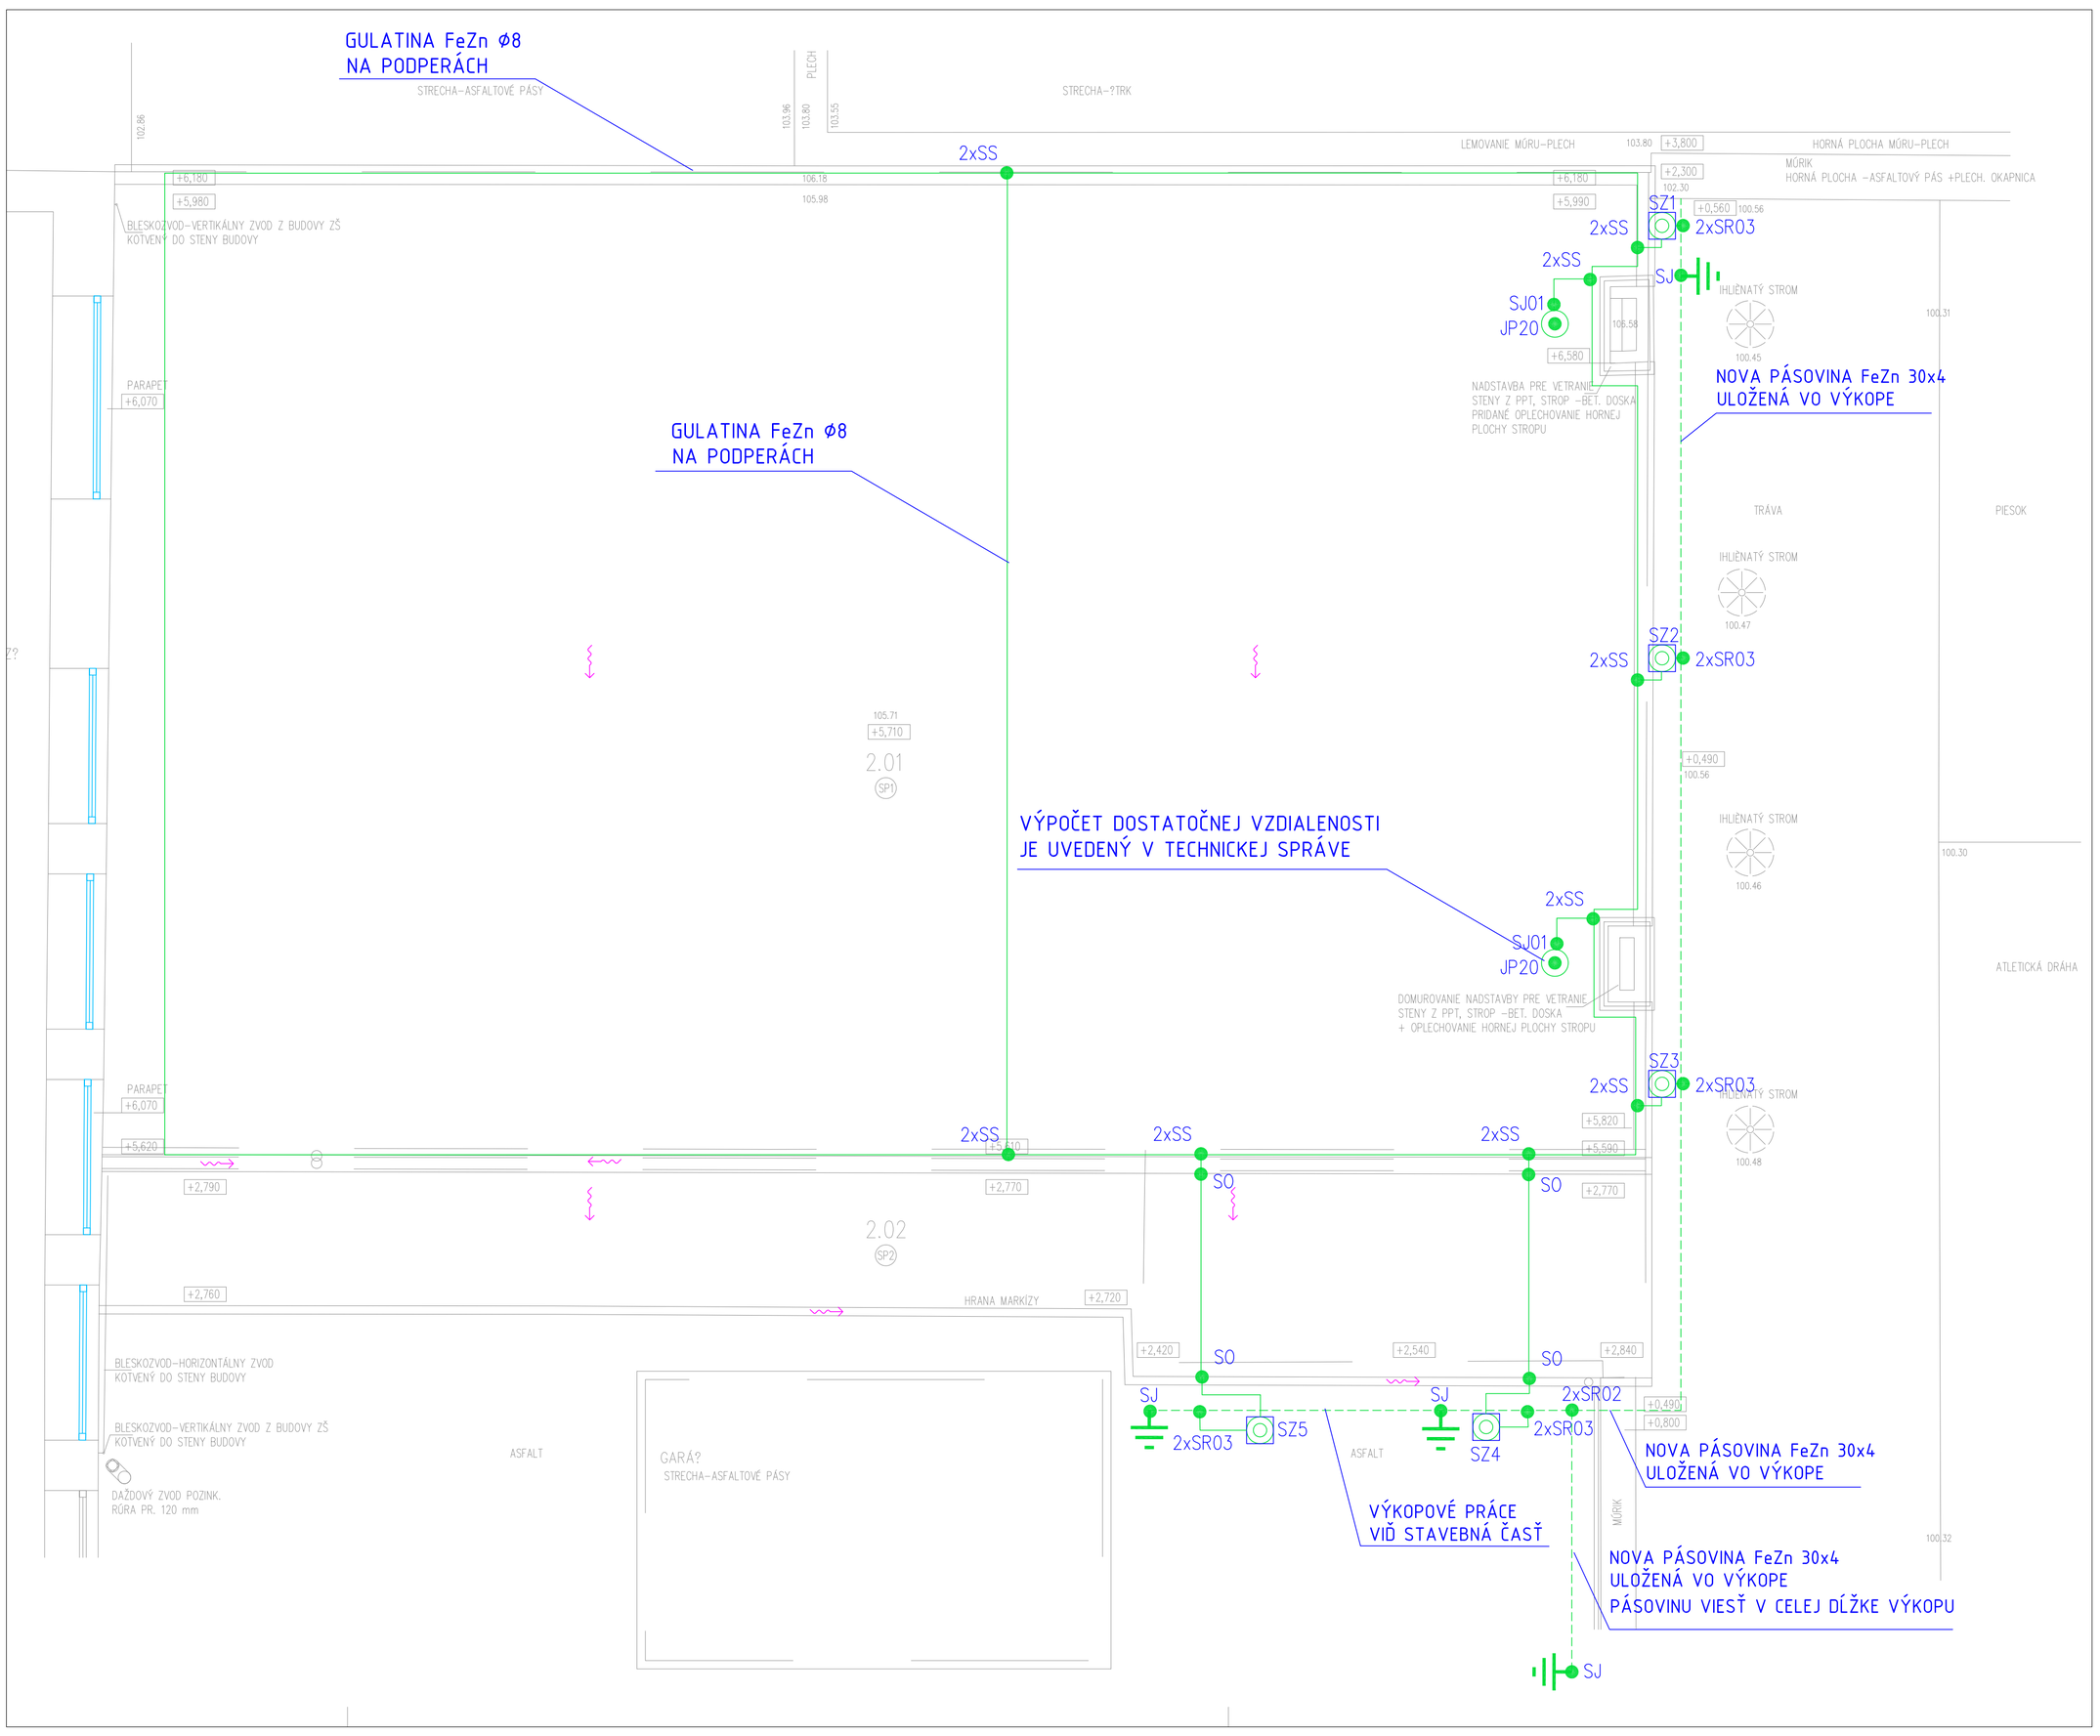

POZNÁMKA:

- OBJEKT BOL ZARADENÝ DO TRIEDY LPS ÚROVEŇ OCHRANY III.

- NA NÁVRH ZACHYTÁVACEJ SÚSTAVY BOLA POUŽITÁ METÓDA OCHRANNÉHO UHLA A VALIVEJ GUĽE.

-ZVODY BUDÚ VEDENÉ PO FASÁDE

-SKÚŠOBNÉ SVORKY SZ BUDÚ UMIESTNENÉ 0,6m NAD POVRCHOM

-ZBERACIA SIEŤ BLESKOZVODU JE TVORENÁ DRÔTOM FeZn ø8

- ZEMNÝ ODPOR KAŽDÉHO ZVODU BLESKOZVODU NEMÁ BYŤ VÄČŠÍ NEŽ 10 Ohm

- UZEMNENIE SA ZREALIZUJE ULOŽENÍM PÁSOVINY FeZn 30/4 DO VÝKOPU.

LEGENDA:

- SZx - SKÚŠOBNÁ SVORKA SZ
- JP20 - ZBERACIA TYČ JP20 DĹŽKY 2m
- SO - SVORKA PRE PRIPOJENIE ODKVAPOVÝCH RÚR SO
- SS - SVORKA SPÁJACIA SS
- SR03 - SVORKA PRE PRIPOJENIE PÁSOVINY NA GULATINU
- SR02 - SVORKA PRE PRIPOJENIE PÁSOVINY NA PÁSOVINU
- SJ01 - SVORKA NA ZBERACIU TYČ SJ01
- PÁSOVINA FeZn 30x4
- GULATINA FeZn ø8
- ZEMNIACA TYČ
- SJ02 - SVORKA NA ZEMNIACU TYČ SJ02

PINEL
Kopčianska 65, 851 01 Bratislava
pinel@pinel.sk, www.pinel.sk

ZODP. PROJEKTANT / RESP. DESIGNER
ING. MAREK MOJTO
AUTORIZOVANÝ STAVEBNÝ INŽINIER | 5182*Z*I4

HLAVNÝ PROJEKTANT	ZODP. PROJEKTANT	VYPRACOVAL	ING. ARCH. KATARÍNA ŠINÁKOVÁ AUTORIZOVANÝ ARCHITEKT SKA ARCHITEKTONICKÝ ATELIÉR ŠINÁKOVÁ sro MATÚŠOVA 26, 811 04 BRATISLAVA
ING. ARCH. K. ŠINÁKOVÁ	ING.M. Mojto	L. Český	
ODBERATEL	MESTSKÁ ČASŤ BRATISLAVA – STARÉ MESTO		FORMÁT 8 A4 / STUPEŇ RP
NÁZOV STAVBY	TELOCVIČŇA ZŠ GROSSLINGOVA		MIERKA 1:50
MIESTO STAVBY	GROSSLINGOVA UL., BRATISLAVA		DÁTUM SPRACOVANIA 07/2014
			PROFESIA ELEKTRO
VÝKRES	PÔDORYS STRECHY NAVRHOVANÝ STAV		ZÁK. ČÍSLO / ČÍS. VÝKRESU 2