


REZ B-B', M 1:100

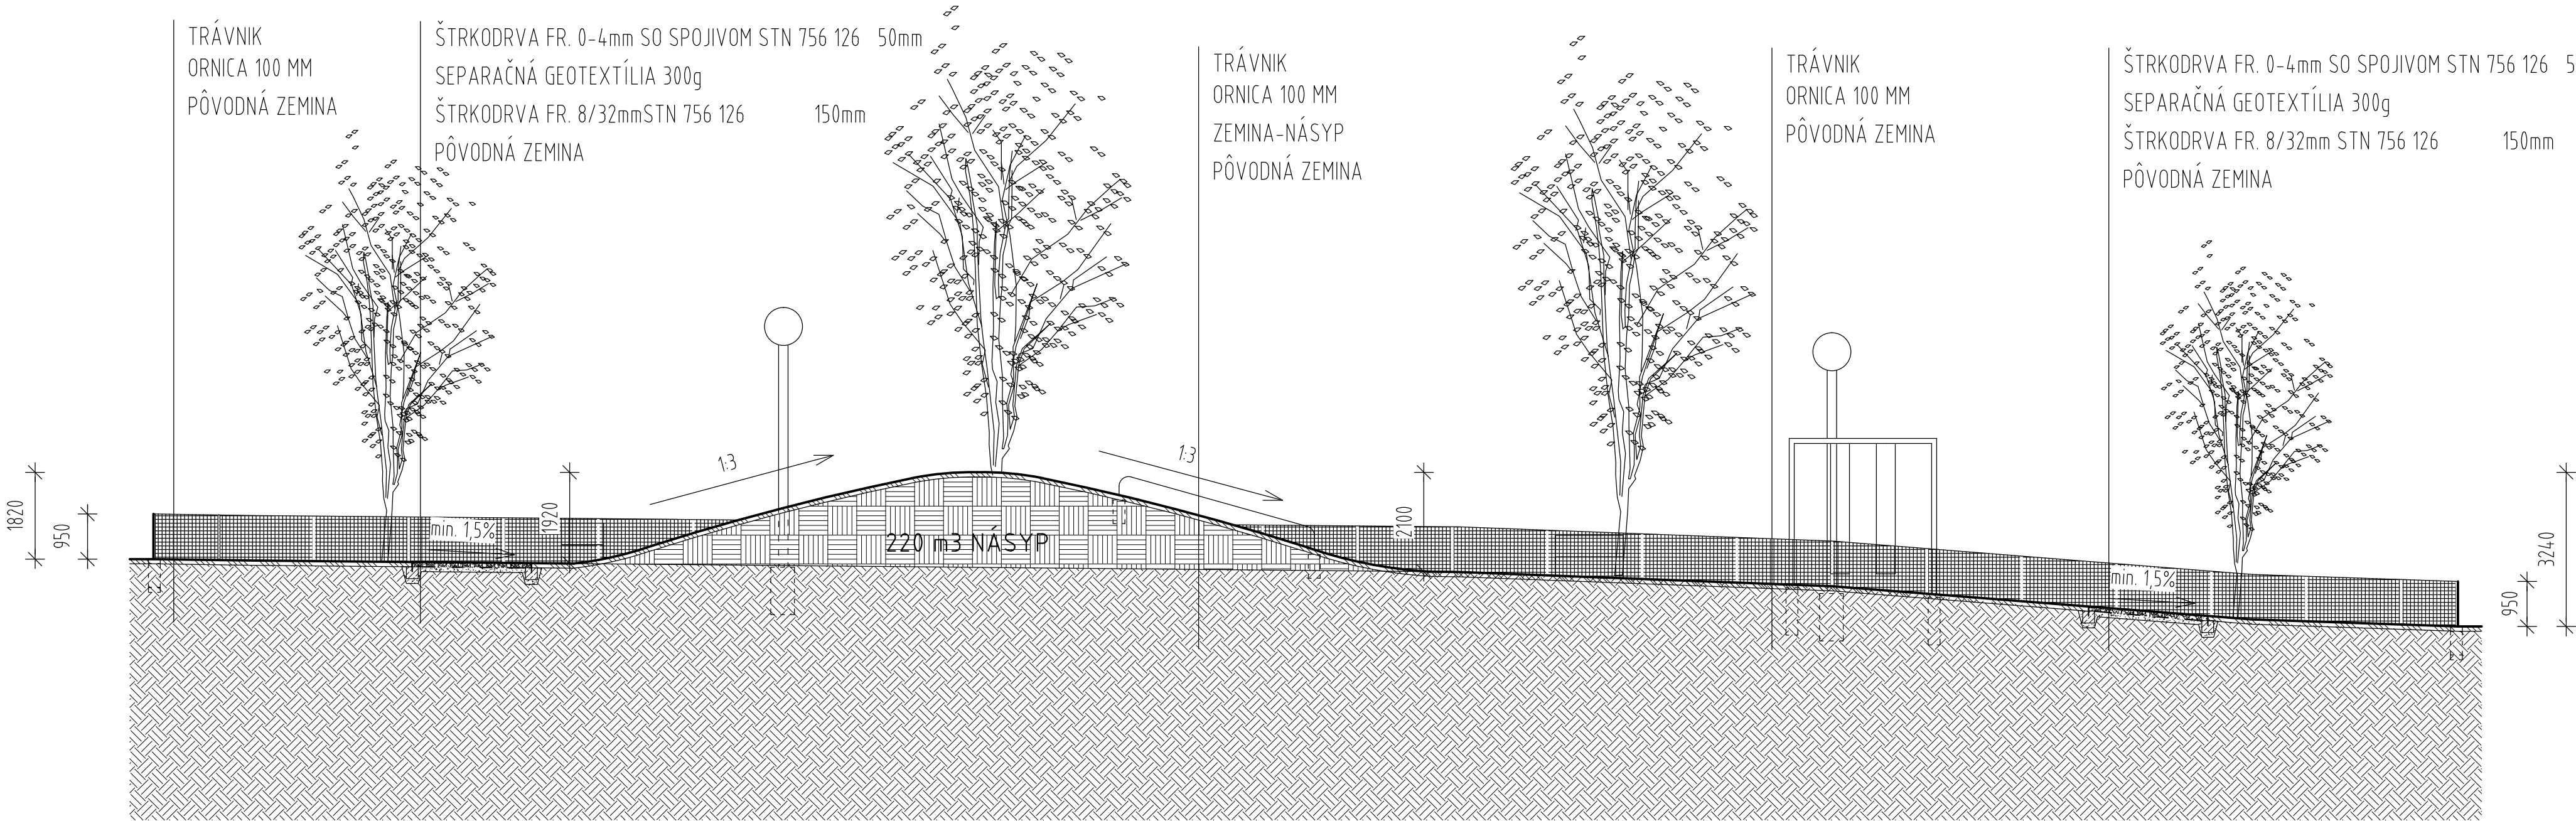

REZ A-A', M 1:100

legenda materiálov

	ORNICA
	PÔVODNÝ TERÉN
	ZEMINA - NÁSYP
	ŠTRKODRVA FR. 0-4mm SO SPOJIVOM STN 756 126
	ŠTRKODRVA FR. 8/32mm STN 756 126
	BETÓN PROSTÝ C15/20
	SEPARAČNÁ GEOTEXTÍLIA 300g

projekt/project	REVITALIZÁCIA PARKU BELOPOTOCKÉHO ULICA BRATISLAVA, STARÉ MESTO		
miesto projektu/project location	parc. č. 7855/1 Belopotockého ulica, Bratislava 1		
investor/client	MESTSKÁ ČASŤ BRATISLAVA - STARÉ MESTO Vajanského nábrežie 3 Bratislava 814 21		
architekt/architect	TOTALSTUDIO, s. r. o. Povraznícka 5 811 05 Bratislava		
mgr. art. Aleš Šedivec, mgr. art. Tomáš Tokarcík autorizovaný architekt (AA 1924)			
poznámky/notes	1. TATO DOKUMENTÁCIA JE SPRACOVANÁ V ROZSAHU PROJEKTOVEJ DOKUMENTÁCIE PRE REALIZAČNÝ PROJEKT, JE ARCHITEKTONICKÝM DIELOM A JE CHRÁNENÁ AUTORSKÝM ZÁKONOM. 2. KAŽDÉ POUŽITIE DIELA JE PODMIENENÉ UBELEHNÝM SOHLASU AUTORA. 3. AUTOR MÁ VYHRADZENÉ PRÁVO NA AUTORSKÚ KOREKTÚRU DIELA. 4. DOKUMENT, STAVBY JE POVRNÝ REALIZOVAT' VŠETKY PRÁCE PODLA PLÁNOVÝMI NÁVRHMI A PREDPISMI (EN A STN) S DOHODAMI TECHNICKÝMI A BEZPEČNOSTNÝMI POKYMI. 5. DOKUMENT, STAVBY JE POVRNÝ REŠERPOVAT' STN 756/42 O PRÍPUSTNÝCH ROZMEROVÝCH ODCHYLKÁCH REALIZOVANÝCH KONSTRUKCIÍ OD PROJEKTOVANEJ STAVBY. 6. ODCHYLKY A ZMENY JE NUTNÉ PREROKOVAT' S AUTORM, ARCHITEKTOM A HLAVNÝM PROJEKTANTOM. 7. VŠETKY NOVE SKUTOČNOSTI ZISTENÉ POČAS STAVEBNÝCH PRÁC, KTORÉ NIE SÚ ZNÁME, ALEBO ZHODNENÉ V PROJEKTE JE POTREBNÉ KONZULTOVAT' S AUTORM, ARCHITEKTOM A HLAVNÝM PROJEKTANTOM. 8. ROZMERY UVEDENÉ VO VÝKRESE SÚ LEN INFORMATÍVNE, JE PRETO POTREBNÉ ZHODNOTIť SKUTOČNÉ ROZMERY EXISTUJÚCICH KONSTRUKCIÍ, PRÁVKOŤ A VÝROBKOV. ± 0.000 = 150.00 m n. m.		
stupeň projektu/project level	REALIZAČNÝ PROJEKT		
časť projektu/project part	ARCHITEKTONICKO-STAVEBNÉ RIEŠENIE		
kreslil/drawn by	mgr. art. Aleš Šedivec, ing. Michal Marcinov, Andrej Badin		
zodpovedný projektant/project engineer	mgr. art. Tomáš Tokarcík		
výkres/drawing	rezy		
číslo výkresu/drawing number	A - R01 - 004		
mierka/scale	formát/size	dátum/date	
M 1:100	A4X8	01.10. 2014	
revízia/revision	dátum/date		
REVÍZIA 01			07.05.2015

- ROZMERY UVEDENÉ V PROJEKTE SÚ INFORMATÍVNE! VÝKRES NEMERAT'!
VŠETKY ROZMERY KONTROLOVAŤ NA STAVBE!
REALIZAČNÝ PROJEKT NENAHRAĐZA VÝROBNÚ A DIELENSKÚ DOKUMENTACIU ZHOTOVITEĽA STAVBY!
TATO DOKUMENTÁCIA JE DUŠEVNÝM MAJETKOM AUTOROV A JEJ POUŽITIE PODLEHA AUTORSKEMU ZÁKONU!

M 1:200

0 2 4 6 8 10m