


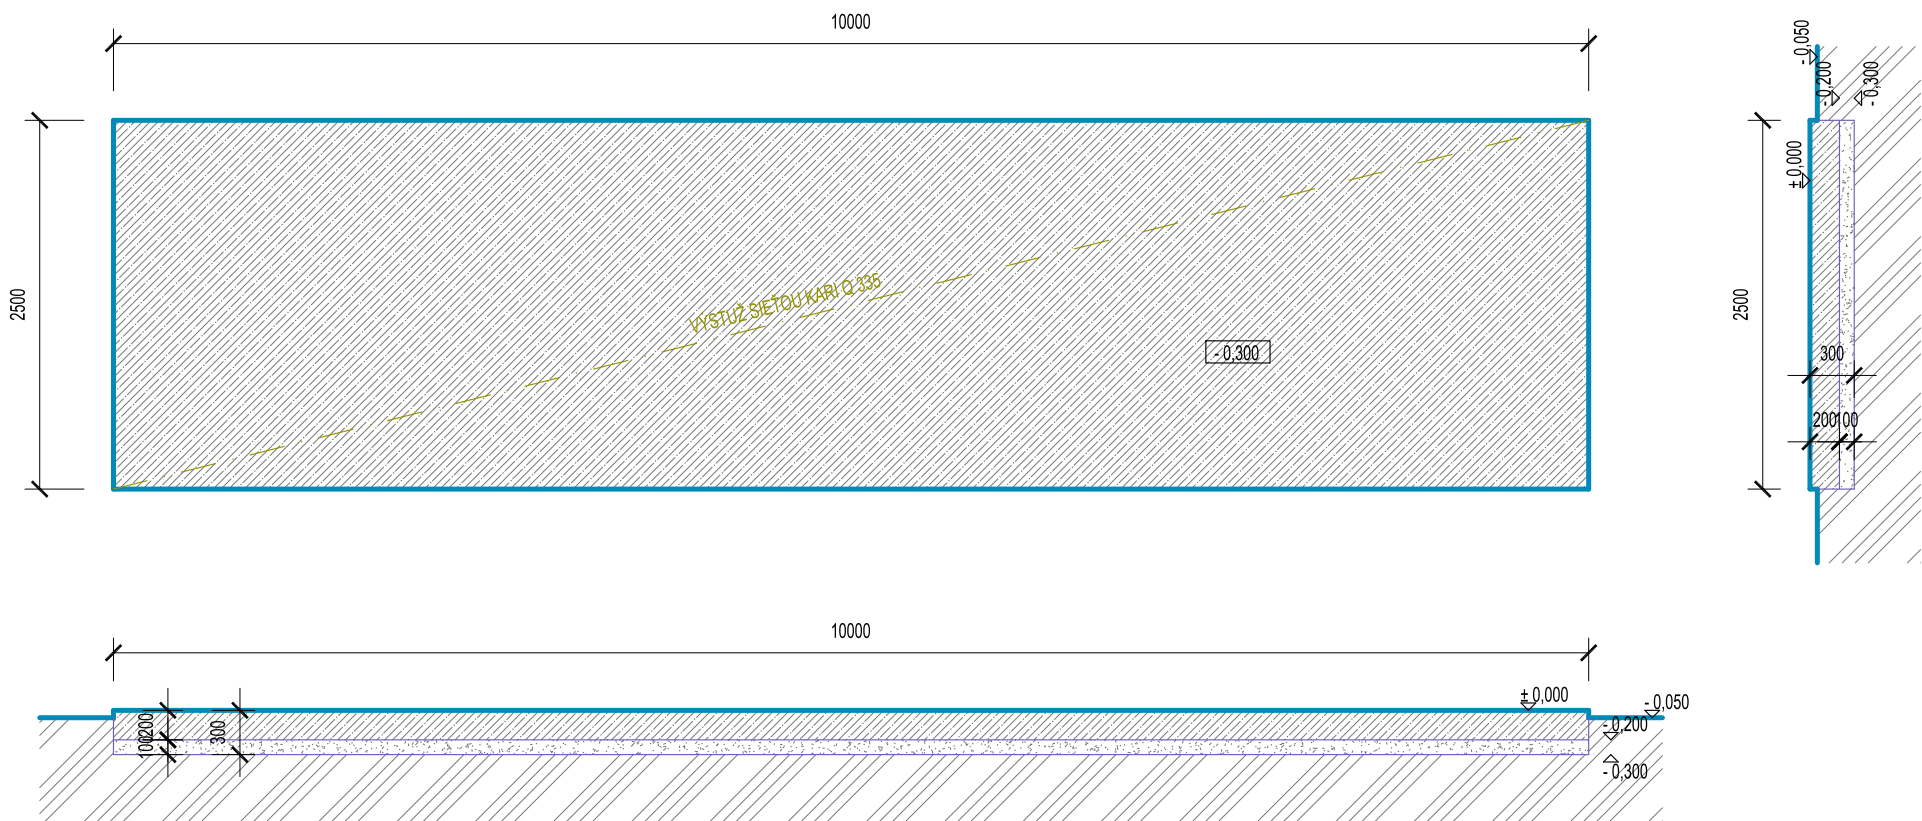

POZNÁMKY:

- PRI OBJAVENÍ SPODNEJ VODY V ZÁKLADOVEJ ŠKÁRE JE POTREBNÉ PREHODNOTIŤ SPÔSOB ZAKLADANIA AKO AJ MATERIÁLU IZOLÁCIE
- PO REALIZÁCII VÝKOPOV JE POTREBNÉ POSÚDIŤ ÚNOSNOSŤ ZÁKLADOVEJ ŠKÁRY (0,25 MPa), PRI NEDOSTATOČNEJ ÚNOSNOSTI JE POTREBNÉ NADIMENZOVAŤ ZÁKLADY NA KONKRÉTNÉ POMERY
- PRI SPÁTNÝCH ZÁSYPOCH JE POTREBNÉ ZHUTNIŤ ZEMINU PO 15 CM VRSTVÁCH NA HODNOTU 0,25 MPa
- PODKLADNÝ BETÓN VYSTUŽIŤ KARI SIEŤOU Q 335

|  |                                           |
|--|-------------------------------------------|
|  | PODKLADNÉ ŠTRKODRVOVÉ LÔŽKO               |
|  | ZÁKLADOVÝ, resp. PODKLADOVÝ BETÓN C 12/15 |
|  | RASTLÝ TERÉN                              |

|                                                                    |                 |                 |                           |                           |
|--------------------------------------------------------------------|-----------------|-----------------|---------------------------|---------------------------|
| ZODPOVEDNÝ PROJEKTANT:                                             | PROJEKTANT:     | VYPRACOVAL:     |                           |                           |
| JAROSLAV ŠMECKO                                                    | JAROSLAV ŠMECKO | JAROSLAV ŠMECKO |                           |                           |
| STAVEBNÍK: OBEC ŽUPKOV, ŽUPKOV 12, 966 71 HORNÉ HÁMRE              |                 |                 |                           |                           |
| STAVBA:<br><br>PRÍSTREŠKY PRE KONTAJNERY<br><br>NA KOMUNÁLNY ODPAD |                 |                 | FORMÁT:                   | 2 × A4                    |
|                                                                    |                 |                 | DÁTUM:                    | 11/2019                   |
|                                                                    |                 |                 | STUPEŇ:                   | PPODS                     |
|                                                                    |                 |                 | KAT. ÚZEMIE:<br>PARC. Č.: | ŽUPKOV<br>1038/2 a 1038/7 |
|                                                                    |                 |                 | MIERKA:                   | VÝKRES Č.:                |
| OBSAH: STAVEBNÁ ČASŤ<br>PÔDORYS A REZ ZÁKLADOV PRÍSTREŠKU č. 1 a 2 |                 |                 | 1 : 50                    | 5                         |