


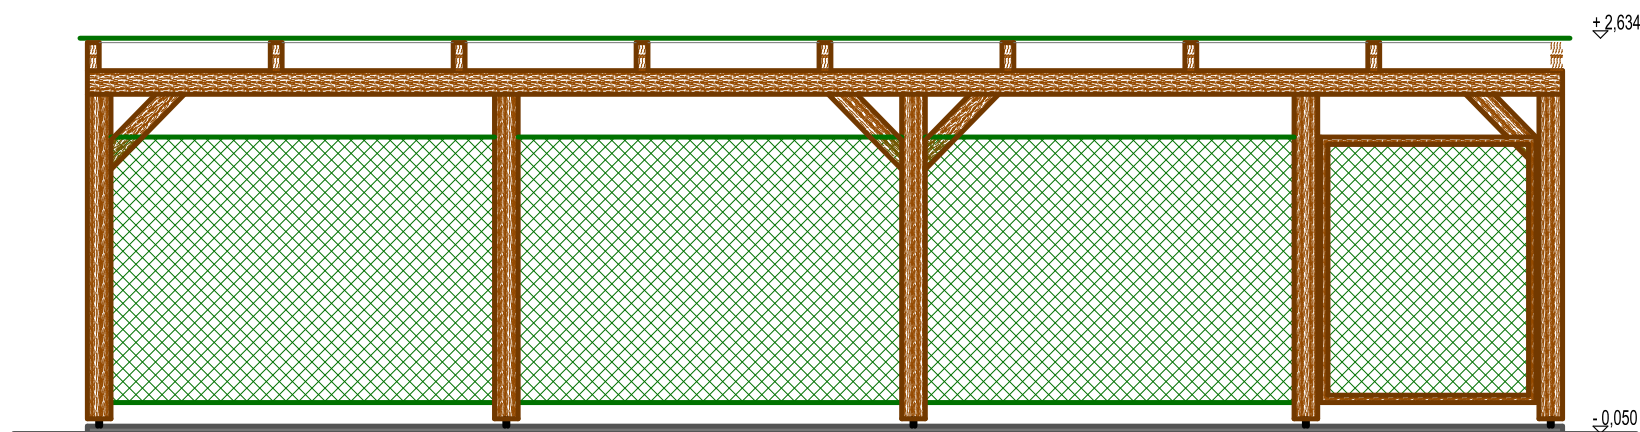

PRIZNANÉ DREVENÉHRANOLY



POPLASTOVANÉ PLETIVO OKÁ 60 × 60 mm

ZODPOVEDNÝ PROJEKTANT:	PROJEKTANT:	VYPRACOVAL:		
JAROSLAV ŠMECKO	JAROSLAV ŠMECKO	JAROSLAV ŠMECKO		
STAVEBNÍK: OBEC ŽUPKOV, ŽUPKOV 12, 966 71 HORNÉ HÁMRE				
STAVBA: PRÍSTREŠKY PRE KONTAJNERY NA KOMUNÁLNY ODPAD			FORMÁT:	2 × A4
			DÁTUM:	11/2019
			STUPEŇ:	PPODS
			KAT. ÚZEMIE: PARC. Č.:	ŽUPKOV 1038/2 a 1038/7
			MIERKA:	VÝKRES Č.:
OBSAH: STAVEBNÁ ČASŤ			1 : 50	8
ČELNÝ POHĽAD NA PRÍSTREŠOK č. 1 a 2				