

DRUH POZEMKU
UZEMNÁ EVIDENČNÁ JEDNOTKA
OKRES: BRATISLAVA
KRAJ: BRATISLAVSKÝ

SPEVNENÁ PLOCHA
MČ BRATISLAVA - STARÉ MESTO

OS 1, M 1:250/50

SKLONOVÉ POMERY


KÓTY NIVELETY

KÓTY TERÉNU

POROVNÁVACIA ROVINA

STANIČENIE V km

SMEROVÉ POMERY

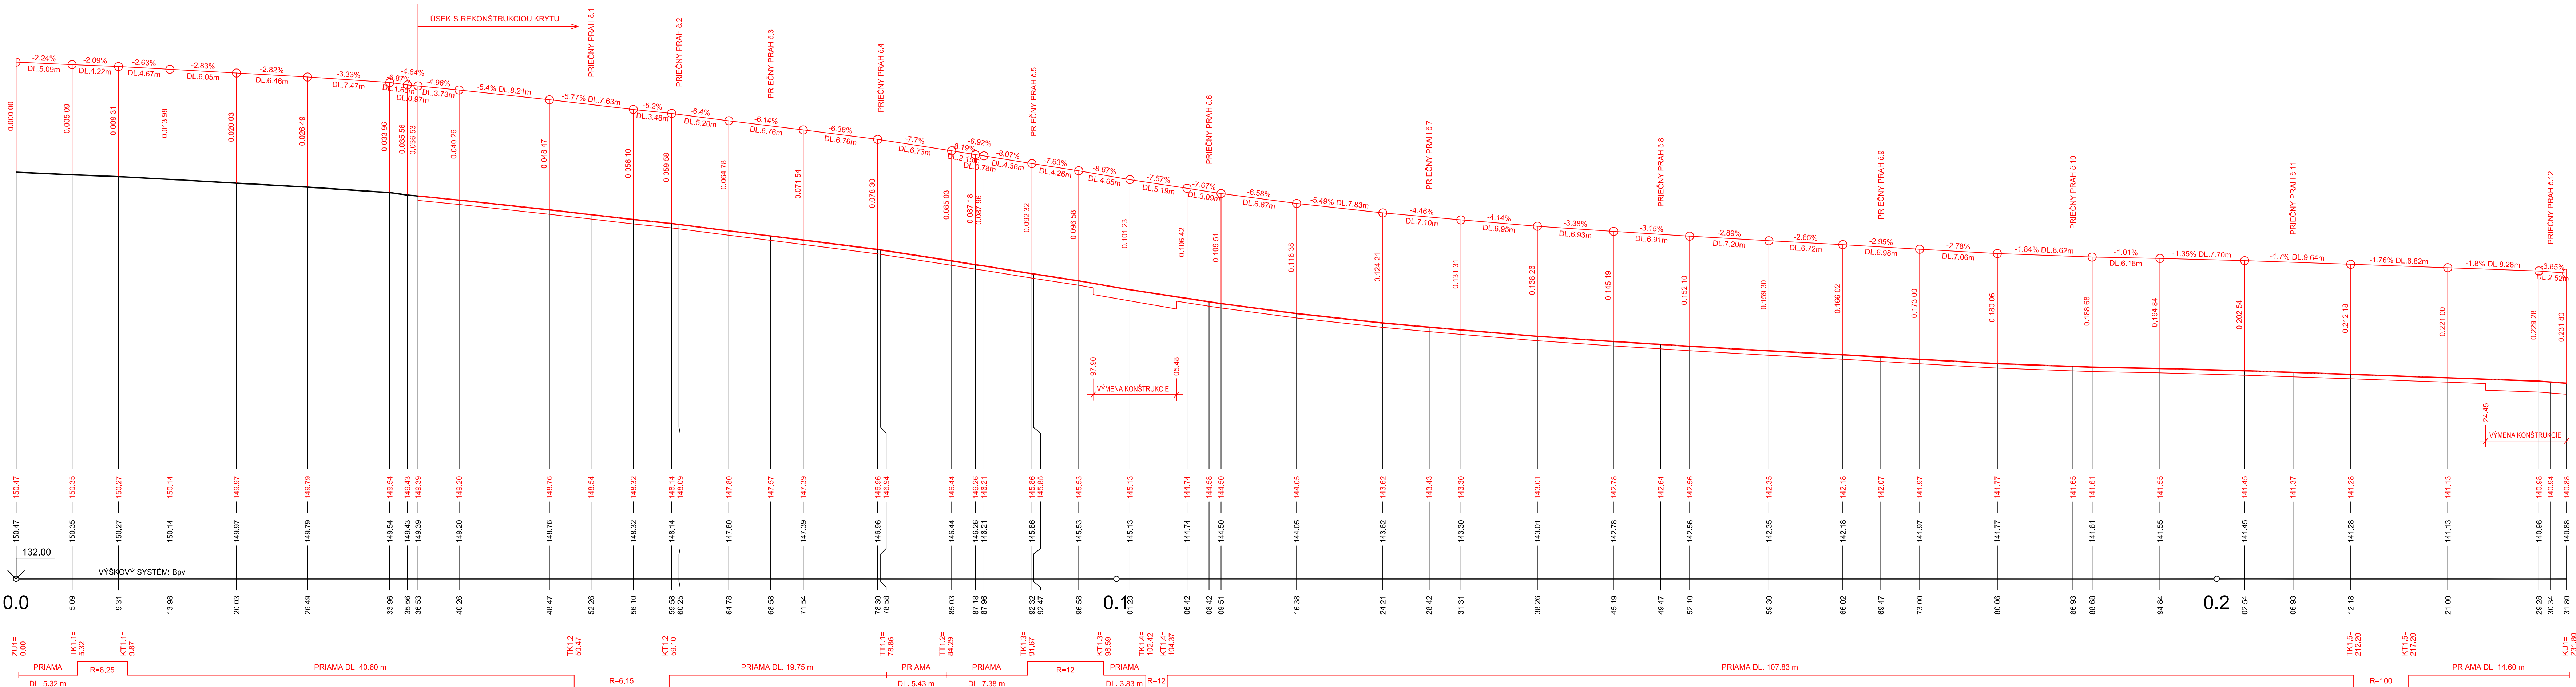

VÝŠKOVÝ SYSTÉM: Bpv

VYPRACOVAL Ing. VIKTOR NEUMANN	ZODP. PROJEKTANT Ing. JURAJ BRAUN	VED. KANCELÁRIE Ing. JURAJ BRAUN	CESTPROJEKT spol. s r.o. Černýšovského 26, 851 01 Bratislava tel: 021 0442 270 632456, e-mail: cestproj@cestproj.sk
KRESLIL Ing. VIKTOR NEUMANN	HIP	OWG. SÚBOR Michalsko_Vzor.dwg	
INVESTOR: MESTSKÁ ČASŤ BRATISLAVA – STARÉ MESTO			FORMAT 6 A4
OBEC: BRATISLAVA – STARÉ MESTO			DÁTUM 01/2014
Stavba: OBNOVA POVRCHU MICHALSKEJ ULICE MČ BRATISLAVA-STARÉ MESTO			STUPEŇ RD
Obsah výkresu POZDĽŽNÝ PROFIL			ČÍSLO ZÁKAZKY 06/2014
			ČÍSLO SÚPRAVY RD
			MIERKA 1:250/50
			Č. VÝKRESU 3