



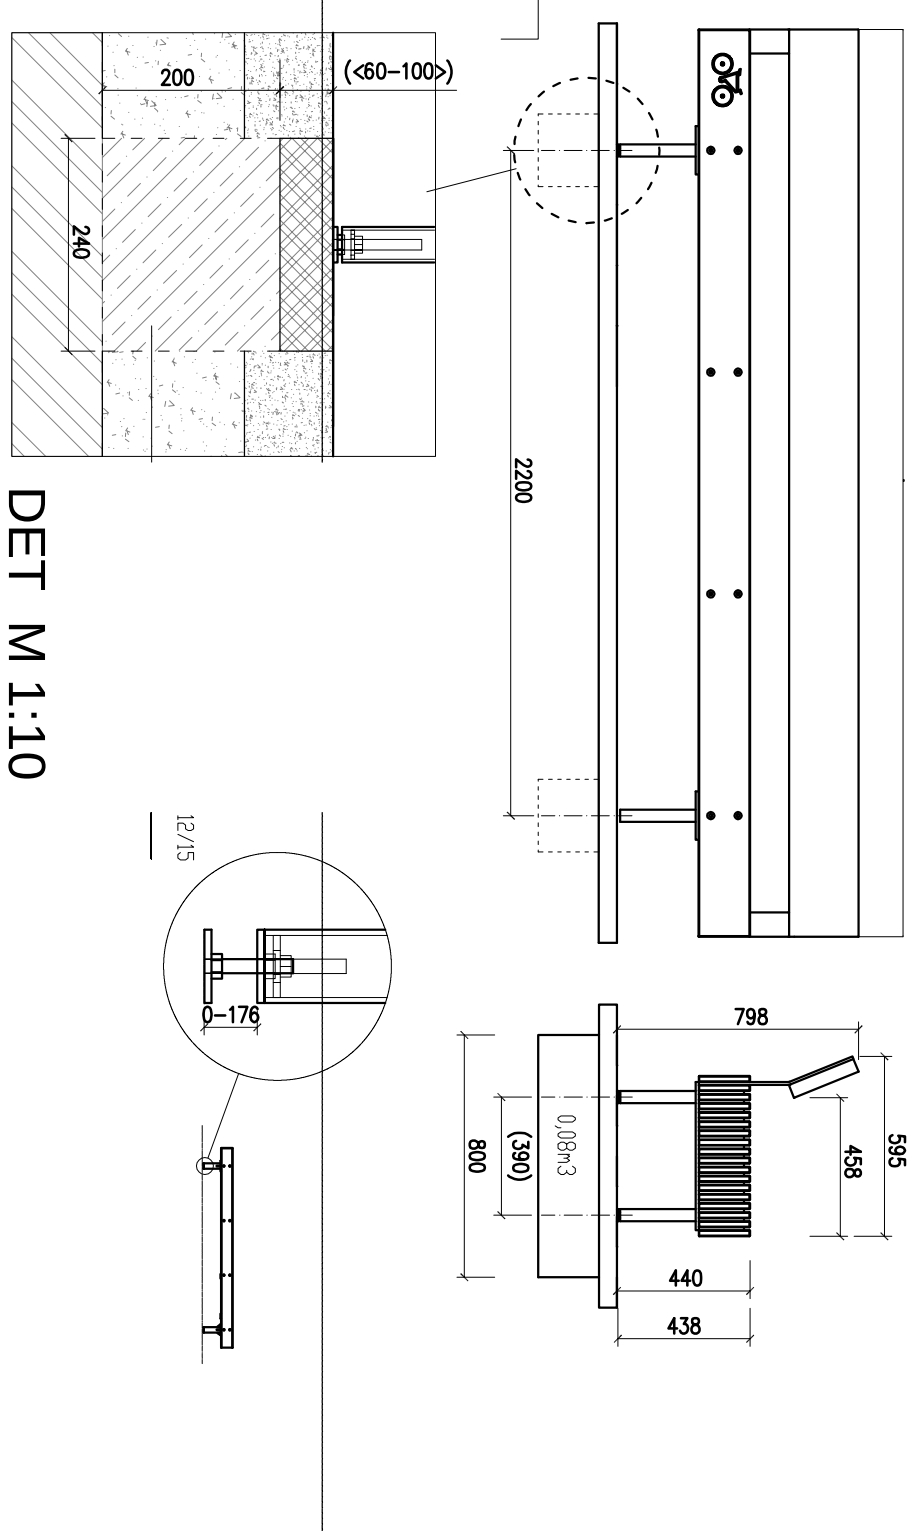


DET M 1:10


3. woody_Parková lavička s operadlom LWD150b
SPŔSOB KOTVENIA

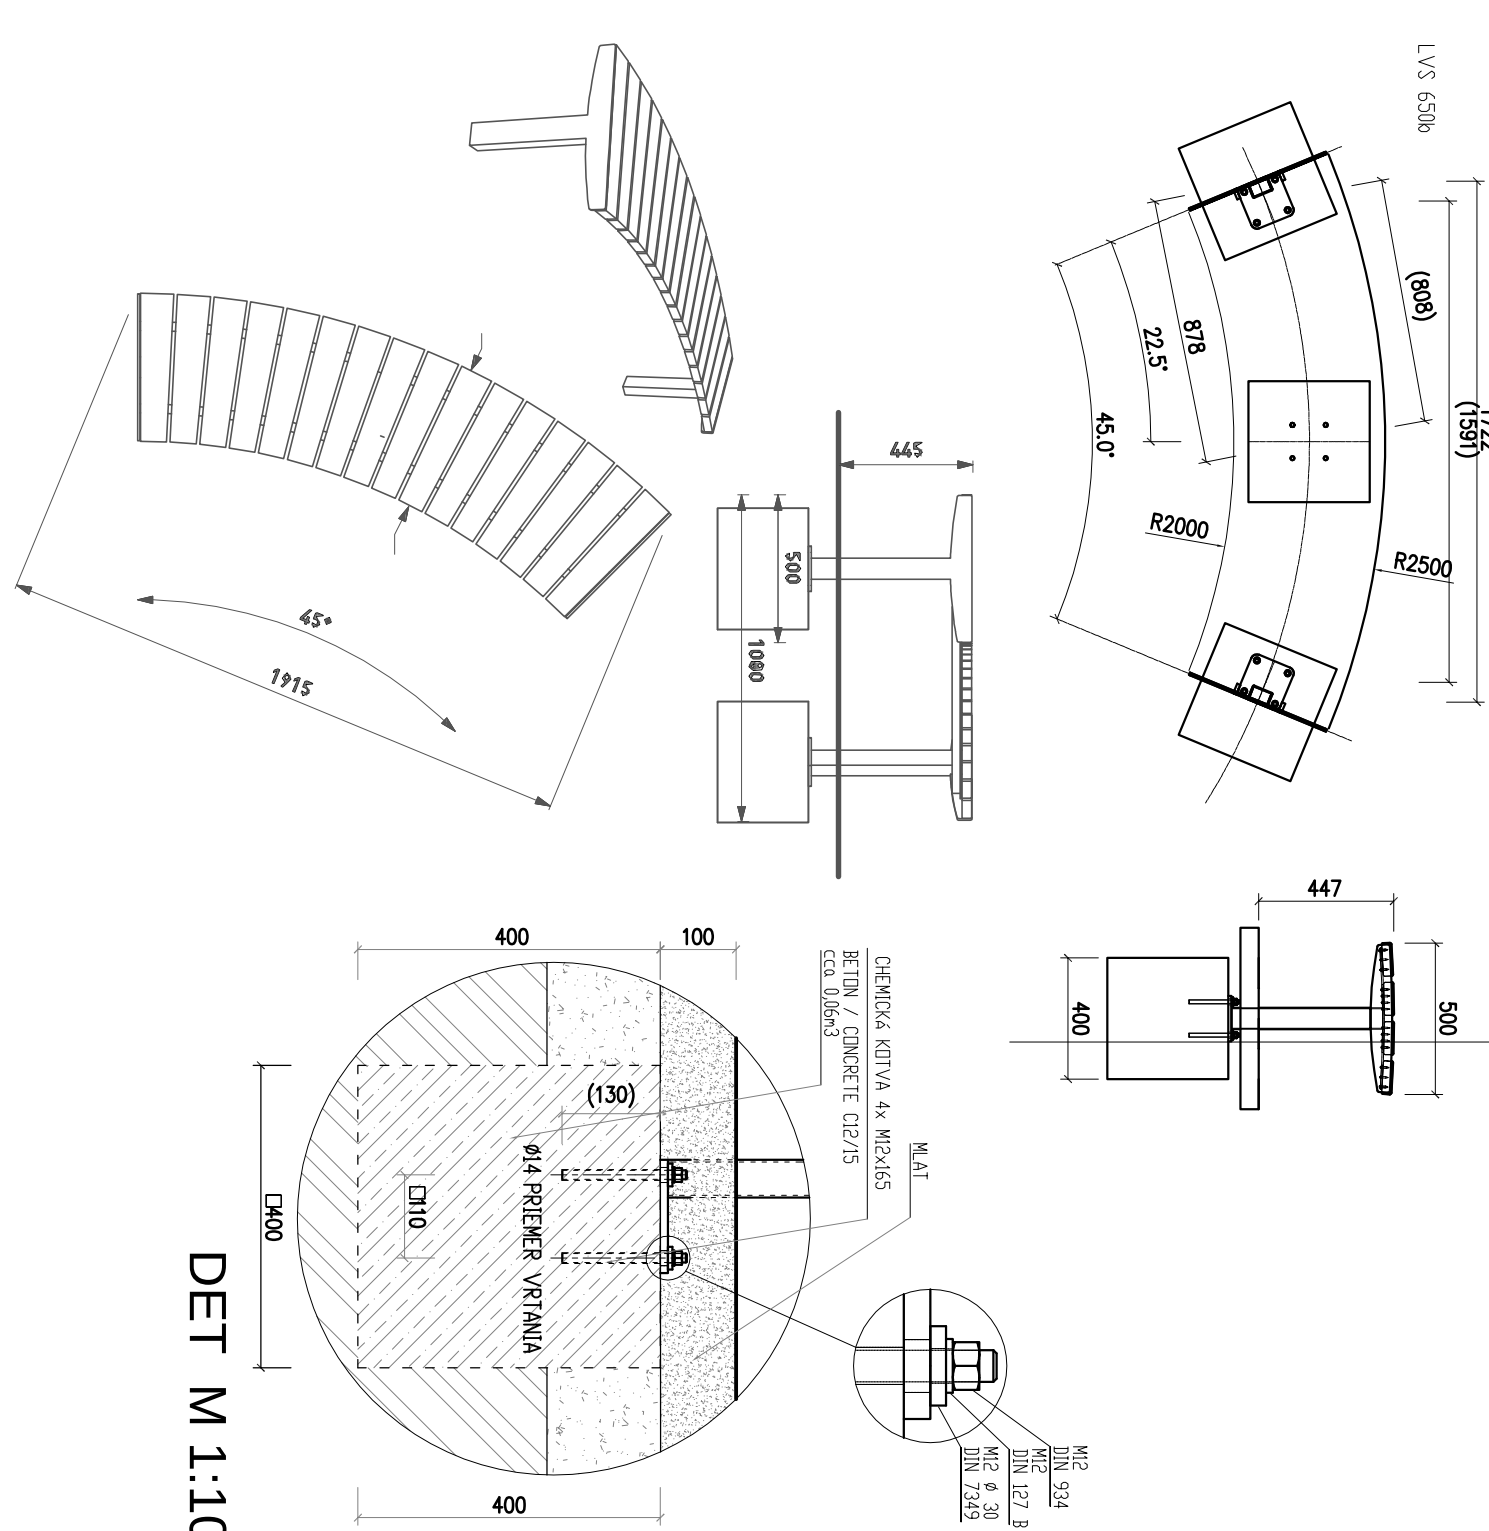


9. vera_solo_Oblúková lavička LVS650b
SPÔSOB KOTVENIA

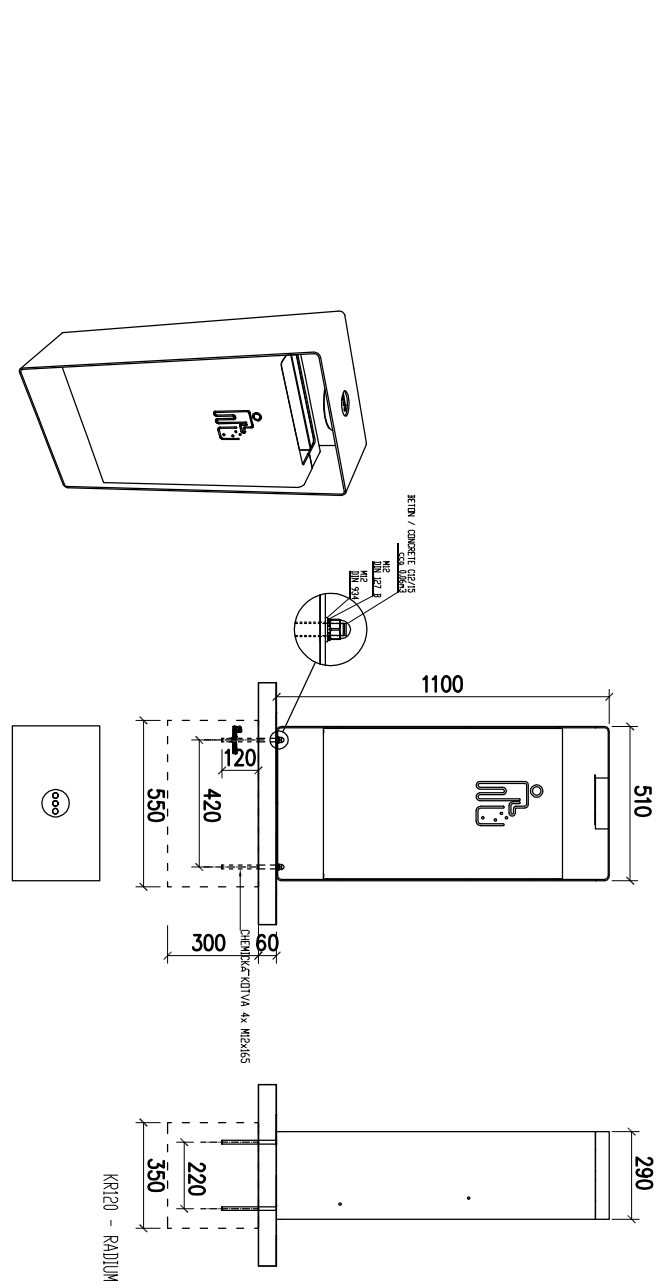





11. Crystal Odpadkový kôš CS111
SPÔSOB KOTVENIA

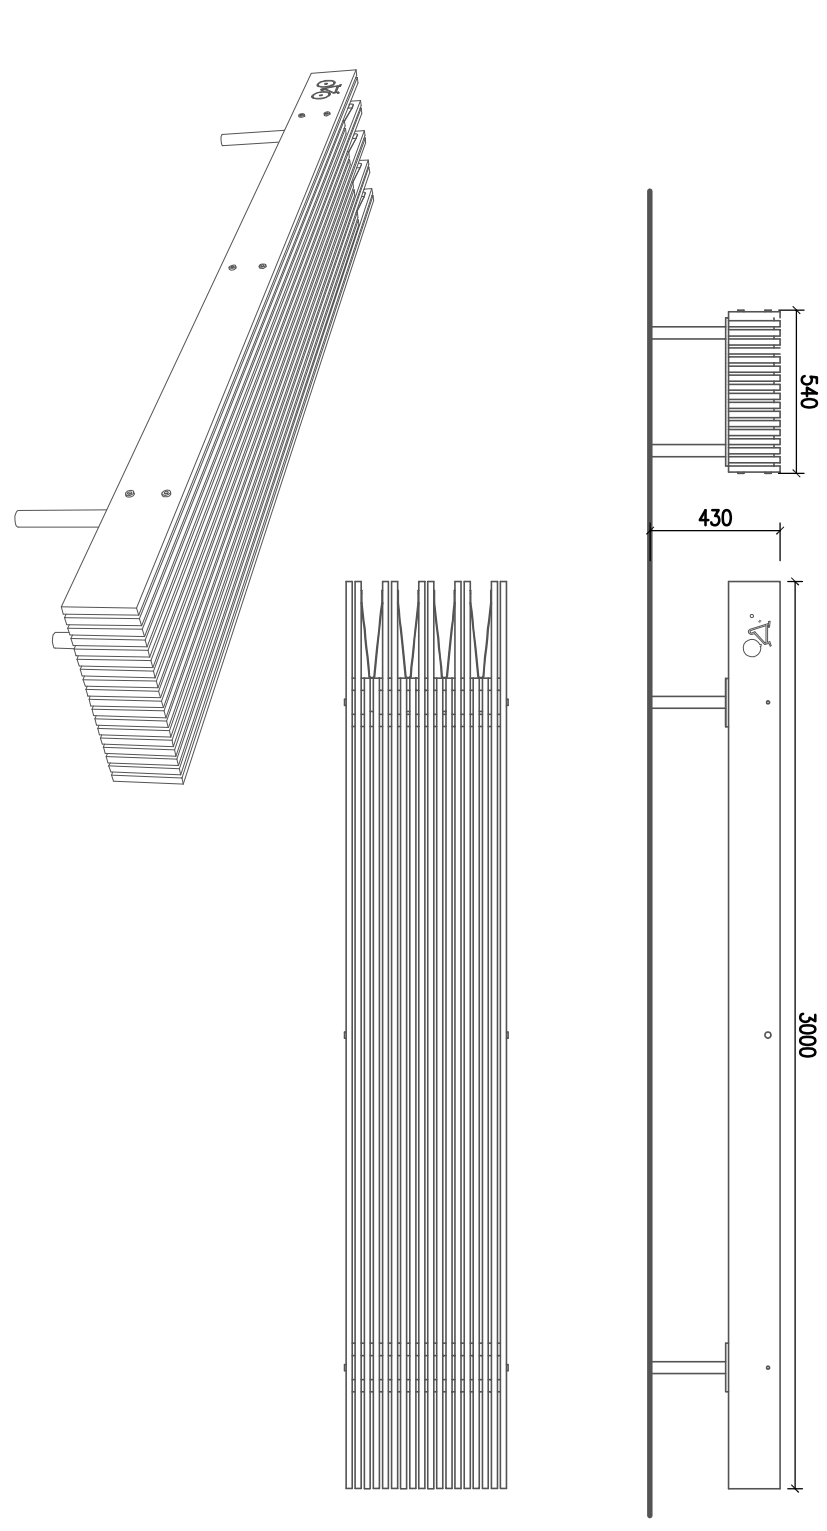

4. woody_Parková lavička LWD110-01b

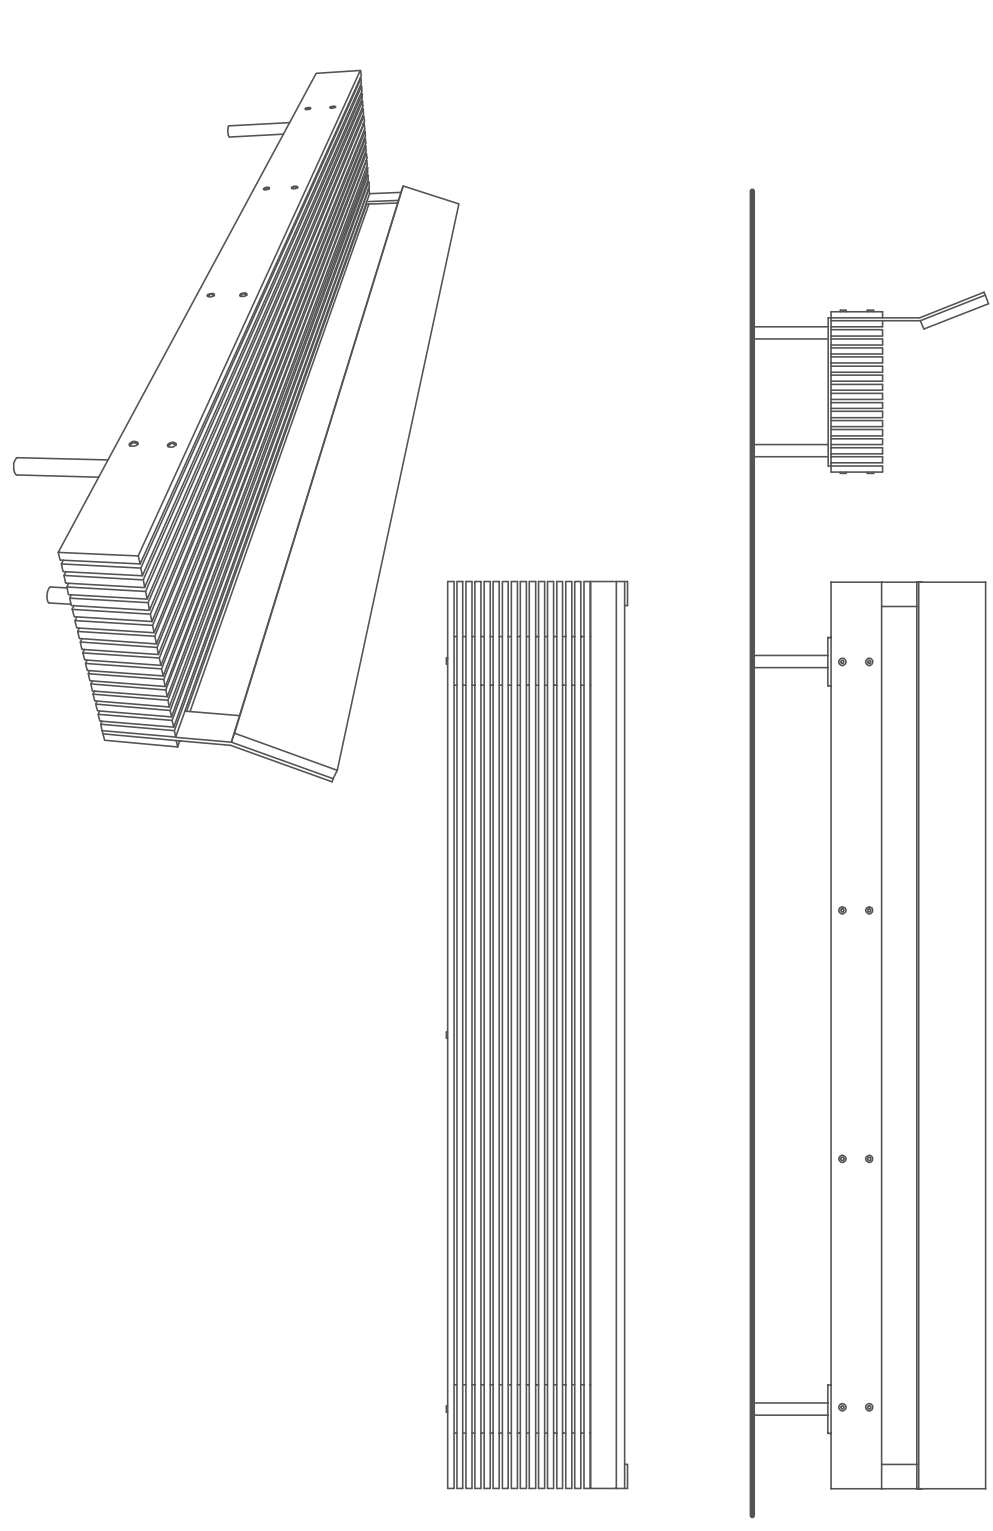


3. woody_Parková lavička s operadlom LWD150b

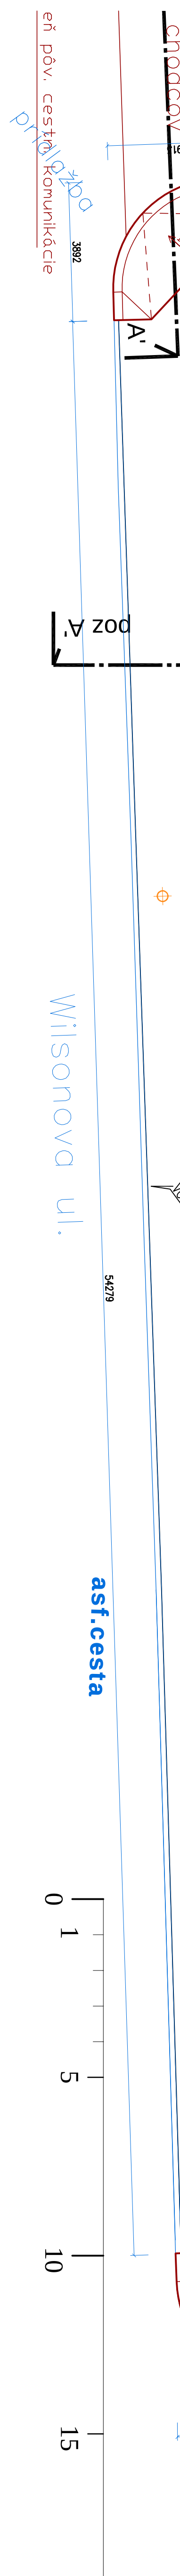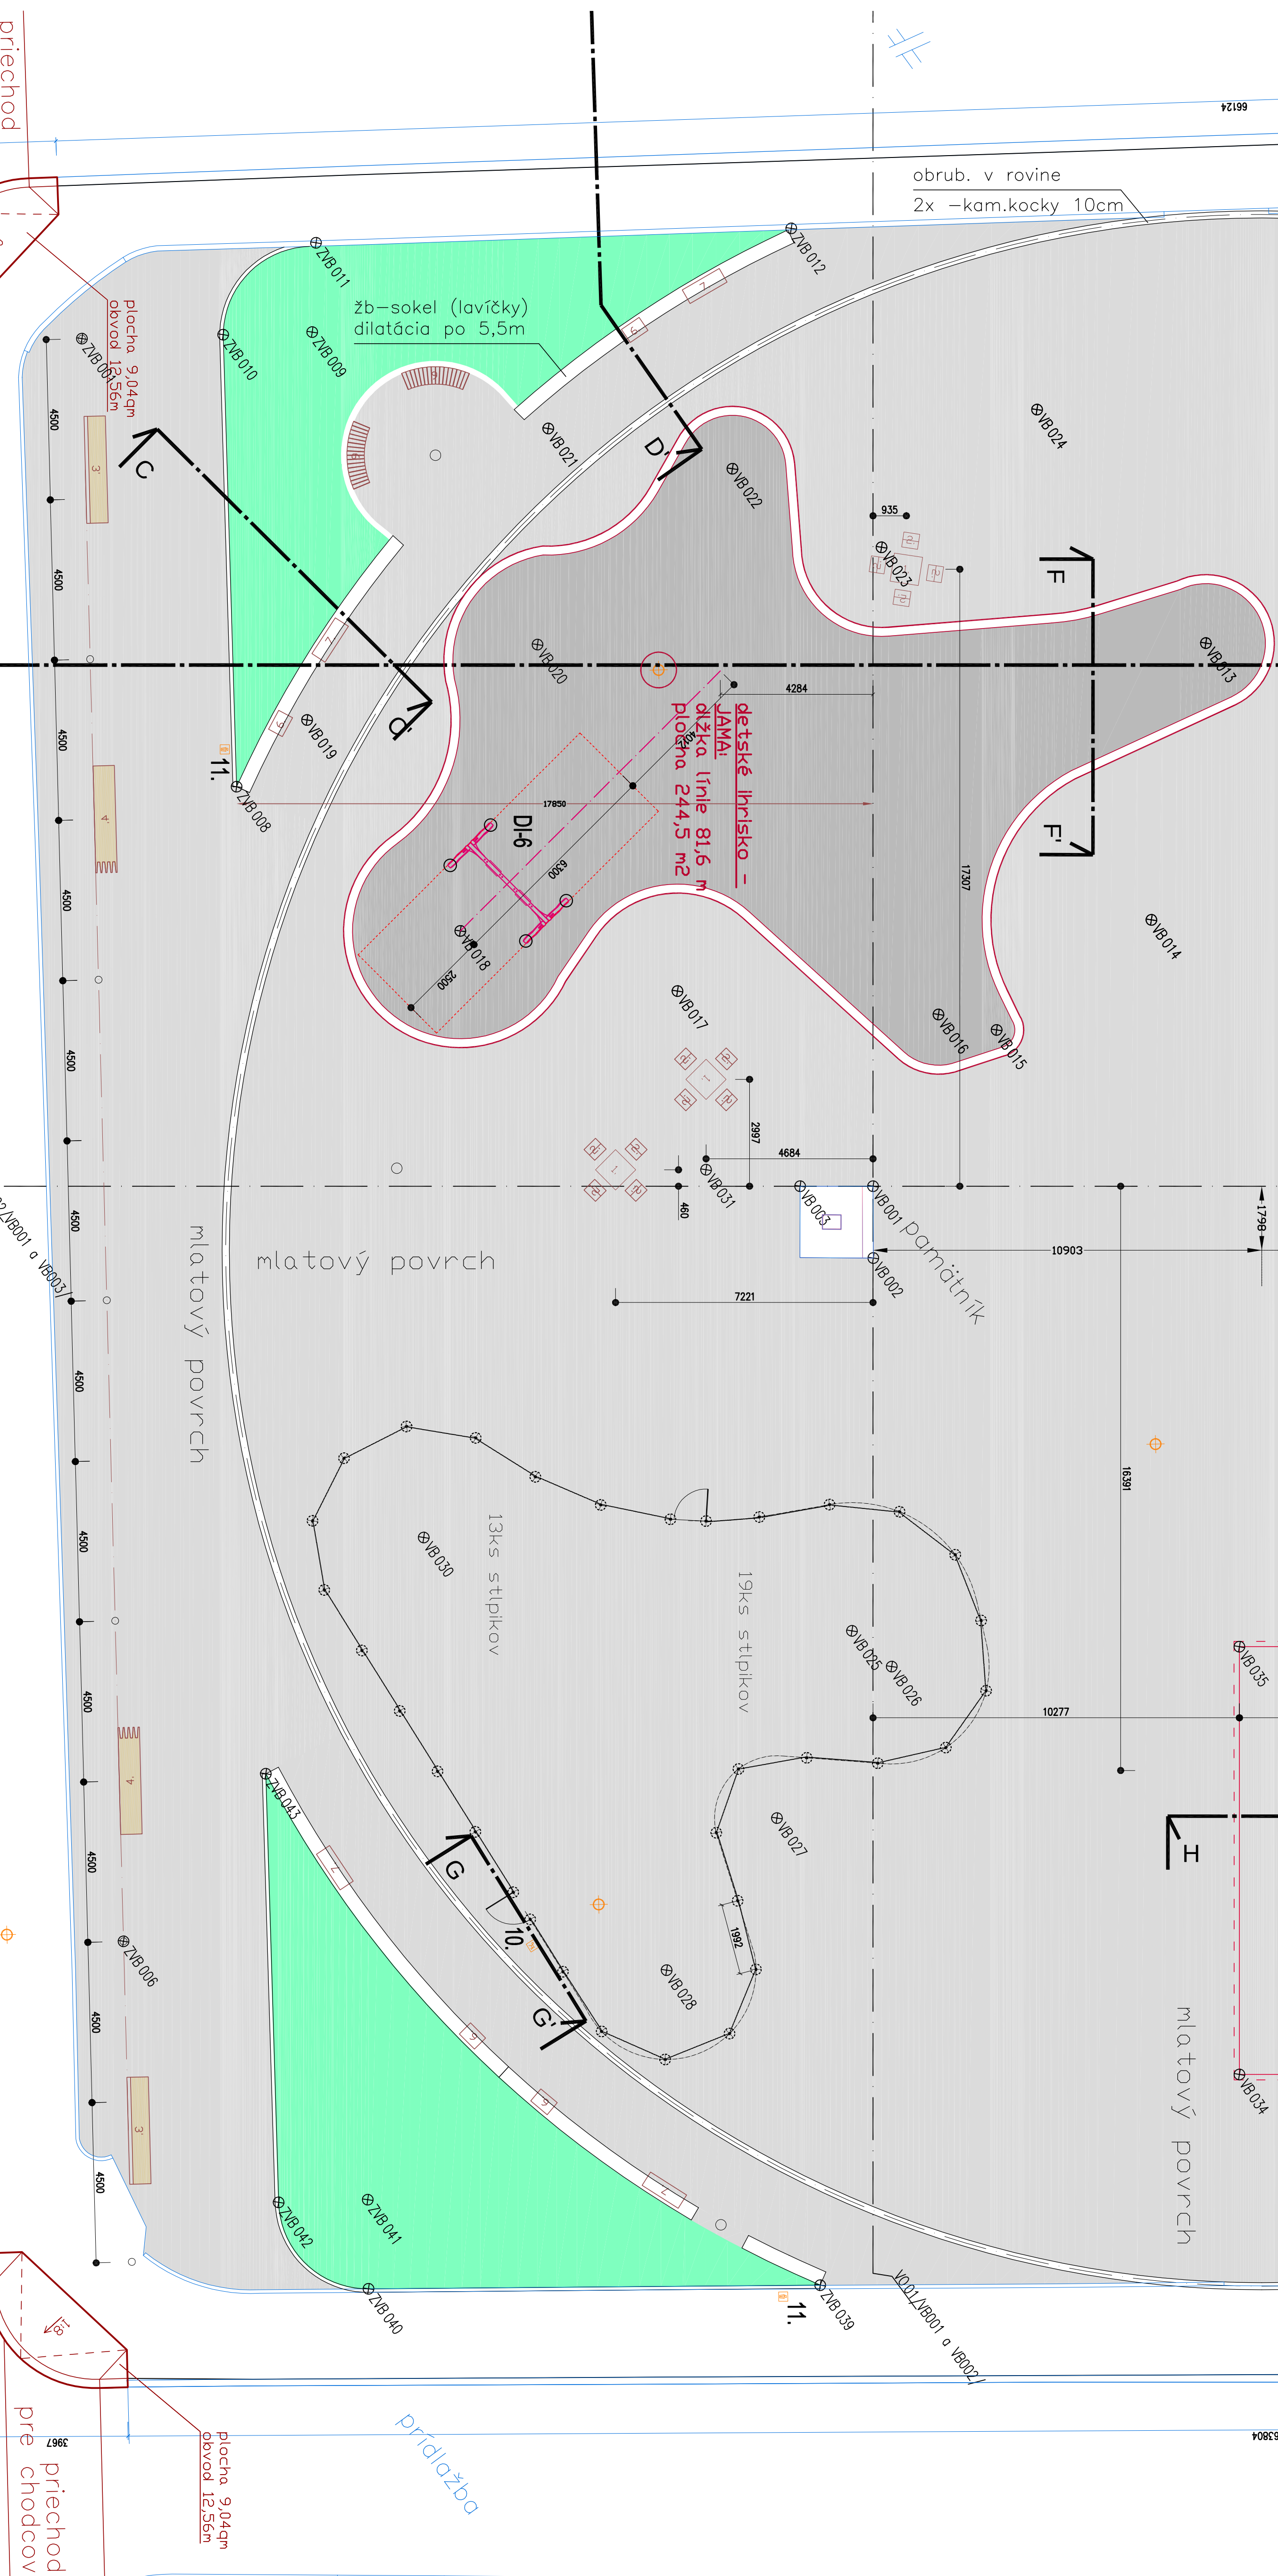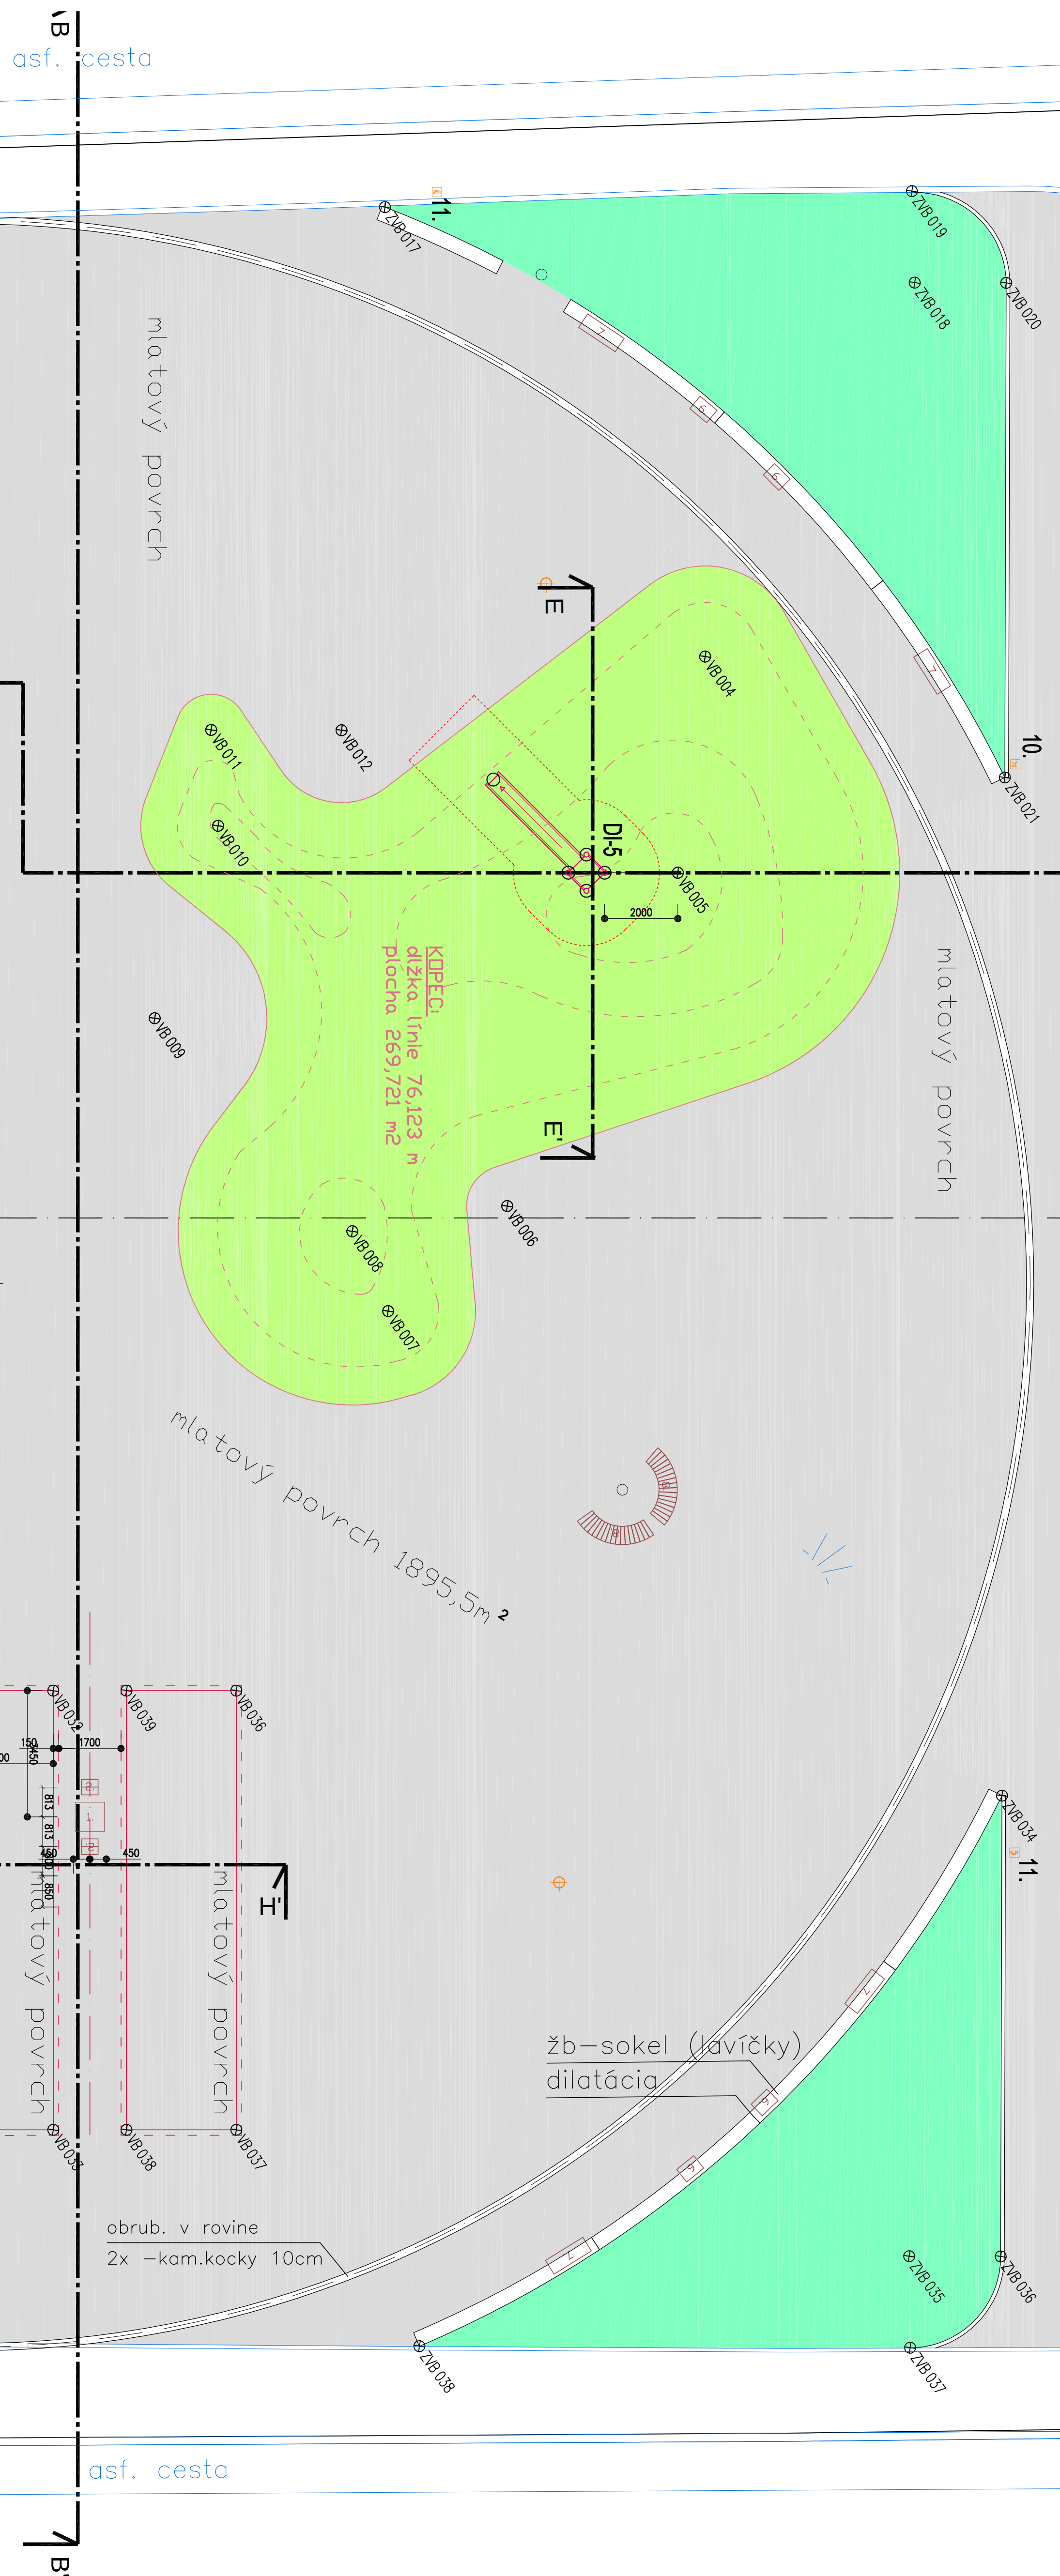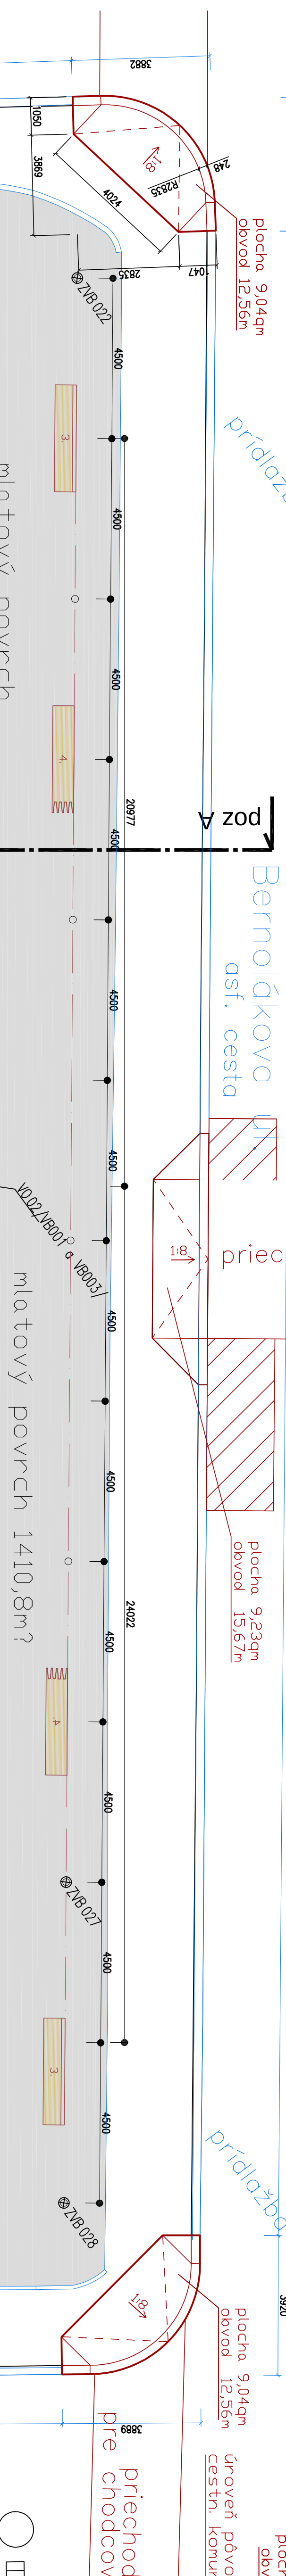

LEGENDA:




6.-7

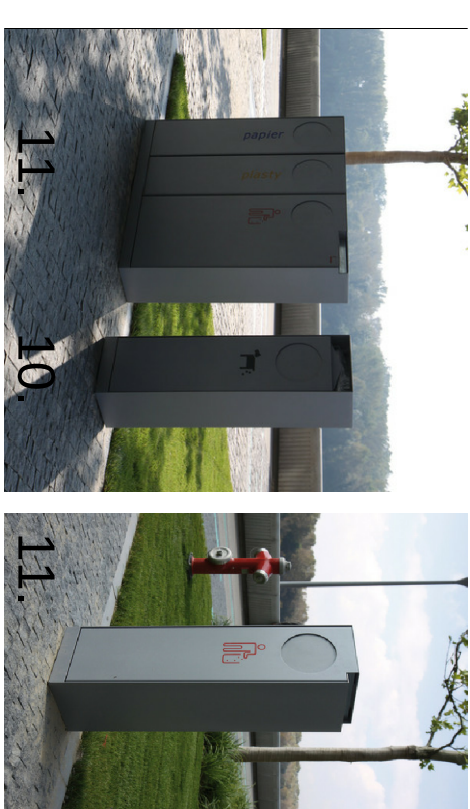

11. 10. 11.



D-11

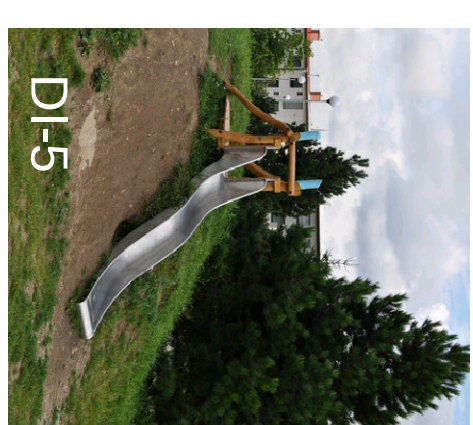

D1-5

[illegible][illegible]

GENERALNÝ PROJEKTANT: Ateliér Ivan Kubík s.r.o., Bezručova 6, 811 09 Bratislava
AUTOR ARCH. NÁVRHU: Inaarch Ivan Kubík


ČASÍ PROJEKTU:	ARCHITEKTURA
ZODPOVĚDNÝ PROJEKTANT:	Ing.arch. Ivan KUBÍK

ing. Mikhail MARONOV, Ing. arch. Michaila KESANOVA

NÁZOV STAVBY: **REVITALIZÁCIA KMEŤOVHO NÁMIA**



10

£0,000 = 137,000 m n.m. BPV



