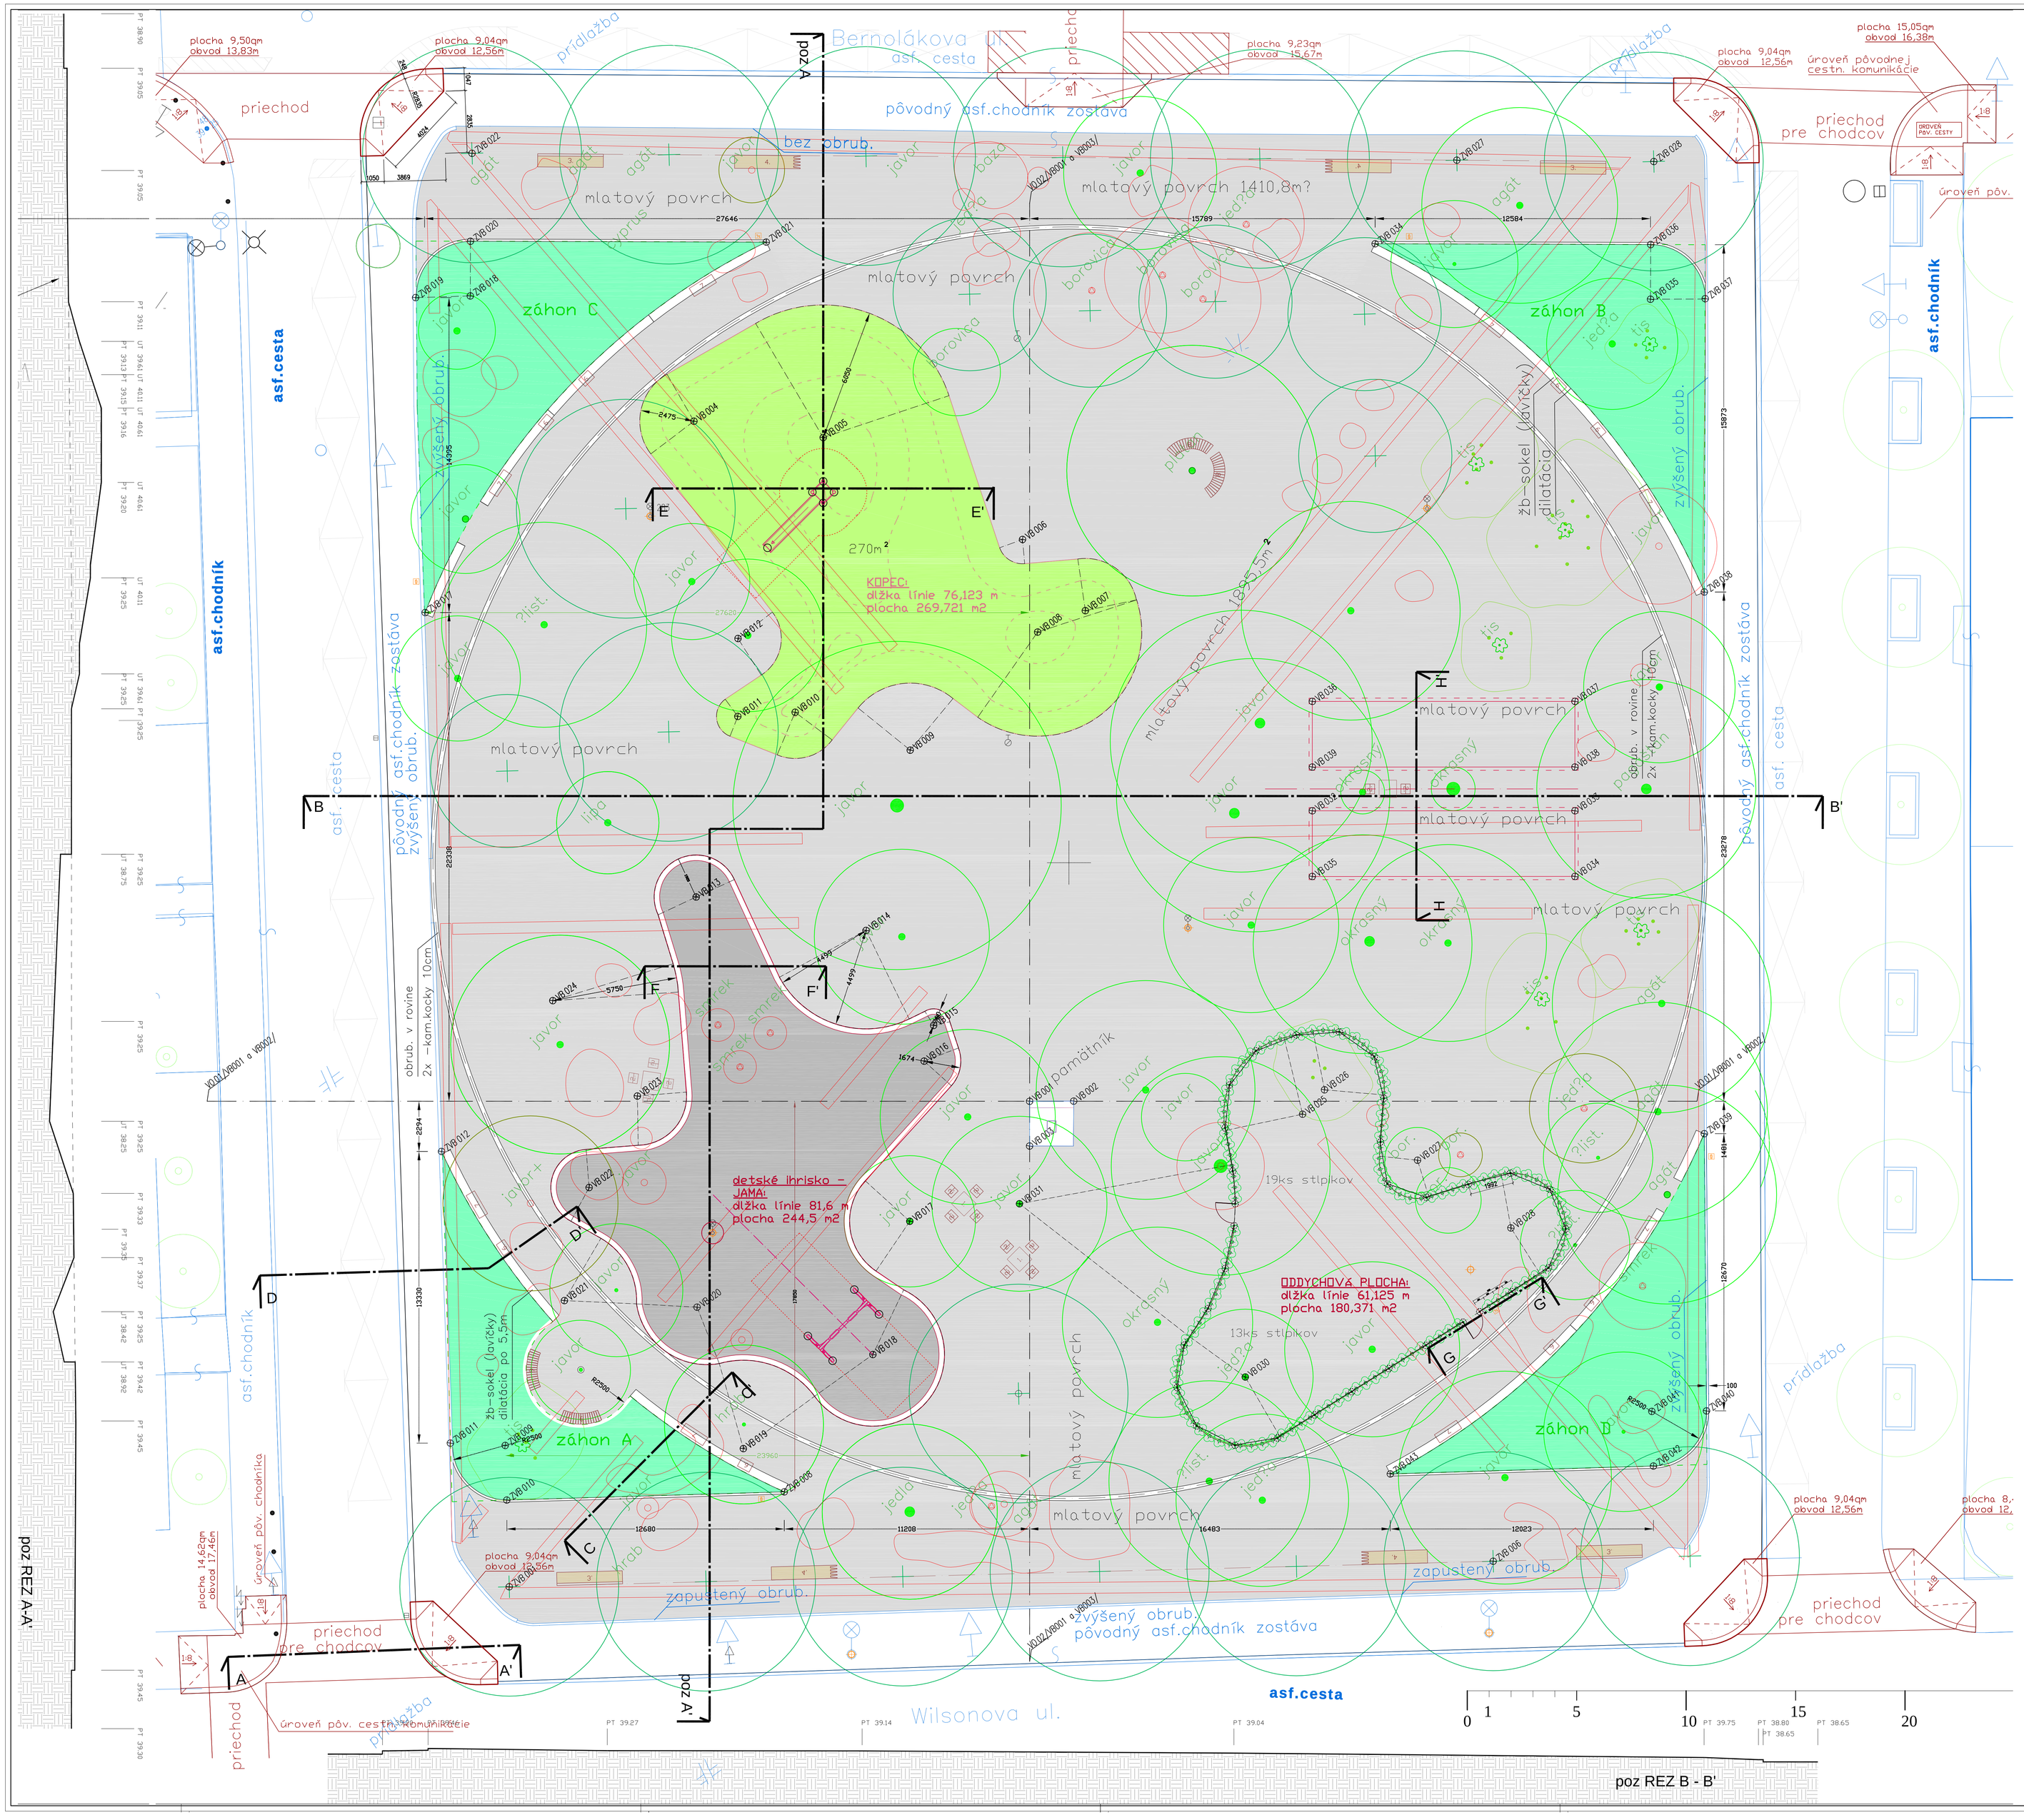

legenda:

01/VB001 a VB002/ – vytyčovacia os 01

02/VB001 a VB003/ – vytyčovacia os 02

⊗VB 001 – vytyčovací bod 01

⊗VB 002 – vytyčovací bod 02

strom zachovaný

strom navrhovaný

kríky zachované

kríky navrhované

stromy určené na výrub s číselným označením z dendrologickej analýzy

kry určené na výrub s číselným označením z dendrologickej analýzy

živý plot určený na výrub s číselným označením z dendrologickej analýzy

VERZIA (REVÍZIA)	POPIS	DÁTUM
00 - základná	Dokumentácia pre realizáciu - ROZPRACOVANOSŤ	02 / 09/ 2013
01 - čiastková	Dokumentácia pre realizáciu - ROZPRACOVANOSŤ -	02 / 09/ 2013

SADA Č.	ODOVZDANÉ KOMU	DÁTUM
1	?	
1	?	
1	Generálny projektant - AIK	

AUTORSKÉ PRÁVA:

Všetky práva vyhradené. Žiadna časť tohto dokumentu nesmie byť reprodukovaná, ukladaná do trvalého pamäťového systému, alebo vysielaná v žiadnej forme a žiadnym spôsobom elektronicky, mechanicky, fotokopírovaním, nahrávaním, alebo inak, bez predchádzajúceho písomného súhlasu Ing. arch. Ivana Kubíka, Bezručova 6, Bratislava.

COPYRIGHT:

All rights reserved. No part of this specification document may be reproduced, stored in a retrieval system, or transmitted, in any form, or by any means, electronic, mechanical, photocopying, recording, otherwise, without the prior written permission of Ing. arch. Ivan Kubík, Bezručova 6, Bratislava.

GENERÁLNY PROJEKTANT: Ateliér Ivan Kubík s.r.o., Bezručova 6, 811 09 Bratislava

AUTOR ARCH. NÁVRHU: Ing.arch. Ivan KUBÍK

AUTOR ARCH. NÁVRHU: Ing.arch. Ivan KUBÍK

AUTOR ARCH. NÁVRHU: MgA. Oliver KLEINERT

AUTOR ARCH. NÁVRHU: Ing. Michal MARCINOV

ATELIER IVAN KUBÍK

ČASŤ PROJEKTU: ARCHITEKTÚRA

ZODPOVEDNÝ PROJEKTANT: Ing.arch. Ivan KUBÍK

PROJEKTANT ČASTI PROJEKTU: Ing. arch.Karol KLETEČKA, Ing. Michal MARCINOV, Ing.arch. Michaela KESANOVÁ, Ing. Anna KOVÁČOVÁ

VYPRACOVAL: Ing. Michal MARCINOV, Ing. arch. Michaela KESANOVÁ

KLEINERT ARCHITECTURE DESIGN

NÁZOV STAVBY: **REVITALIZÁCIA KMEŤOVHO NÁMESTIA**

MIESTO STAVBY: Kmeťovo námestie, Bratislava

STAVEBNÍK : Mestská časť Bratislava Staré Mesto

SADA:

SCHÉMY:

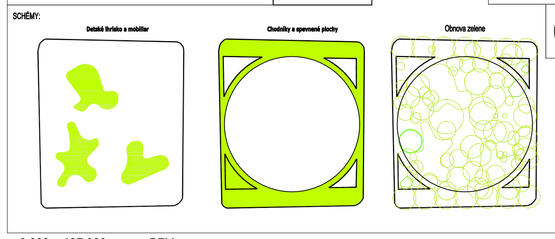

±0,000 = 137,000 m n.m. BPV

ČASŤ (DELOV) ČASŤ: ARCHITEKTURA		DÁTUM: 09/2013	
STAVEBNÝ OBJEKT: SO.01, SO.02, SO.03		FORMÁT: 15 x A4	
OBSAH VÝKRESU: KOORDINAČNÁ SITUÁCIA	MIERKA: 1:100	ARCHÍVNE ČÍSLO: –	KÓD PROJEKTU: –
STUPEŇ: DOKUMENTÁCIA PRE REALIZÁCIU STAVBY	ČÍSLO VÝKRESU: 02		REVÍZIA: -