



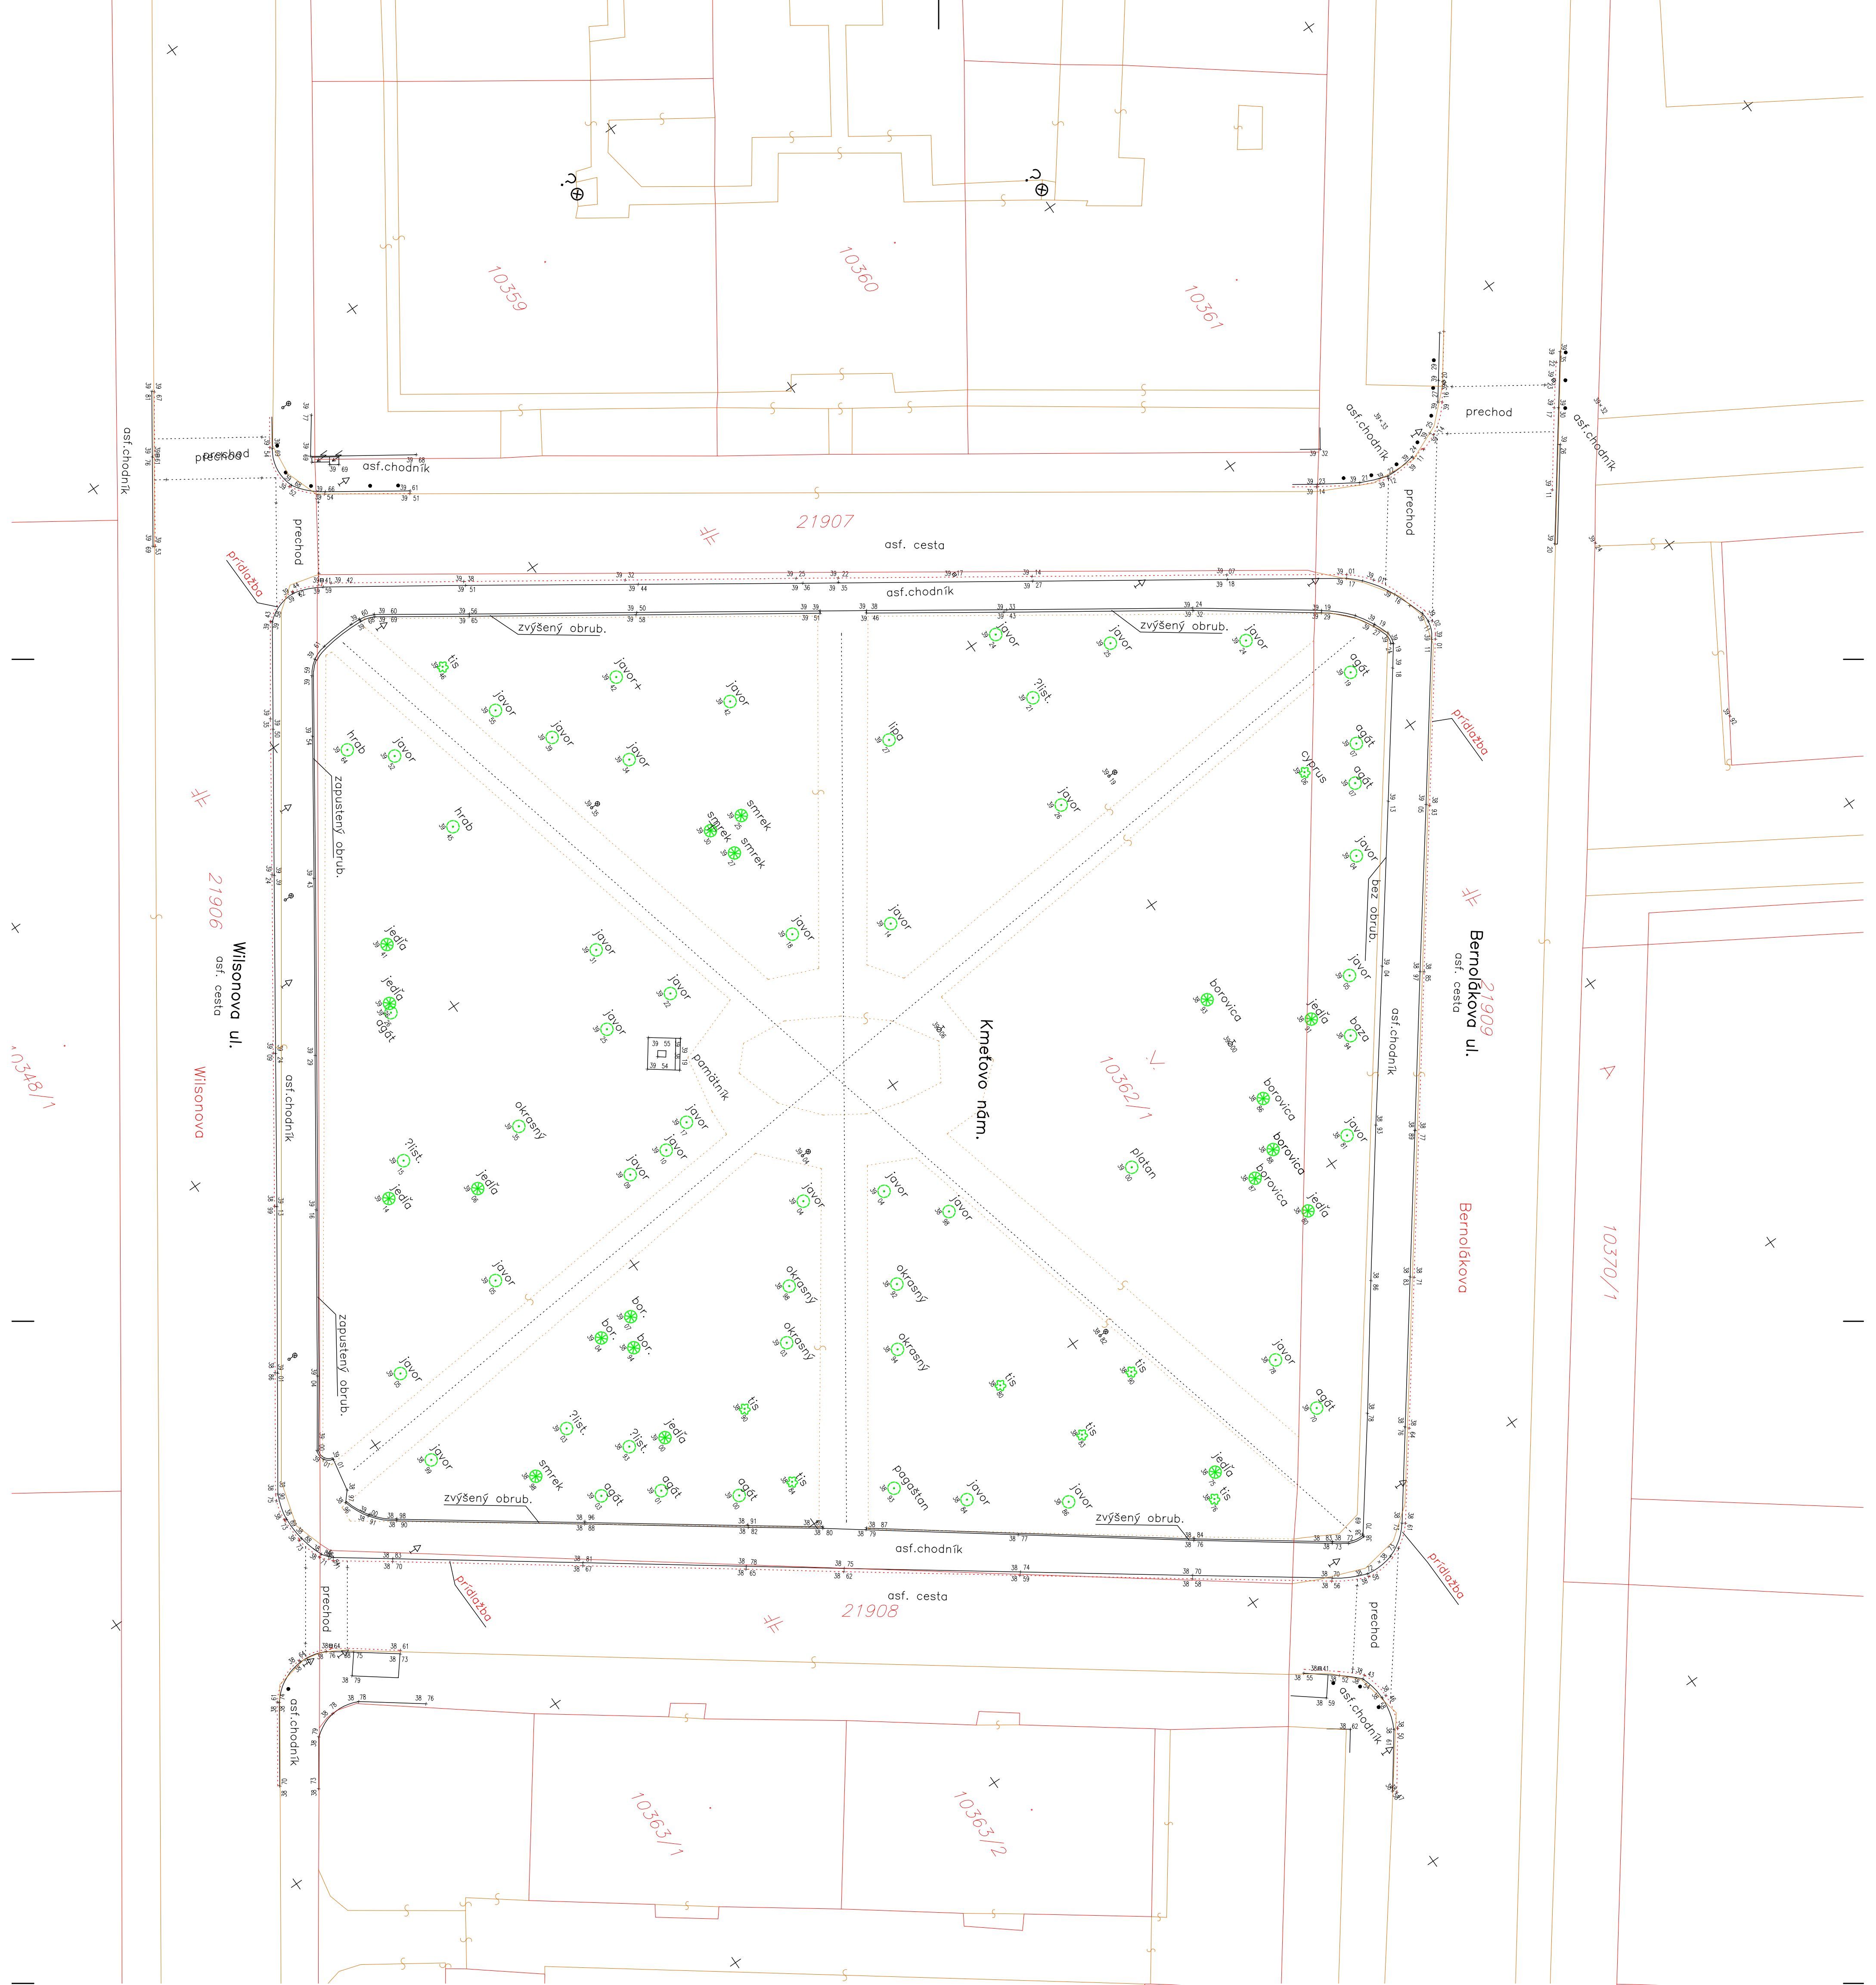

- LEGENDA
- podrobný bod
 - ihličný strom
 - listnatý strom
 - krík
 - dopravná značka
 - stĺpik
 - hydrant podzemný
 - vnúť
 - svetlo na stĺžnici
 - elek.zariadenie

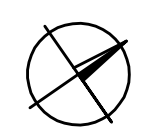

Príloha: PAPP a št. nv.
Návrhová a projektová dokumentácia: STN 01 3410, STN 01 3411

GEO DET Ing. Boris Gabura Družicová 4 821 02 Bratislava tel.: 0903-431-086	Okras		Obrac. Bratislava	Kol.	Staré mesto
	Účel:		Bratislava		
	Účel:		Položka pre projekt		
	p.č. 10362/1		POLOHOPISNÉ A VÝŠKOPISNÉ ZAMERANIE		
Súradnicový systém: S-JTSK	Zameriť:	Ing. Boris Gabura	Výškoví:	Ing. Boris Gabura	
Výškový systém: BpV	Dňa:	03.09.2013	Dňa:	04.09.2013	
Mierka:	1:200				
Trieda presnosti:	3		Prezdi:		