


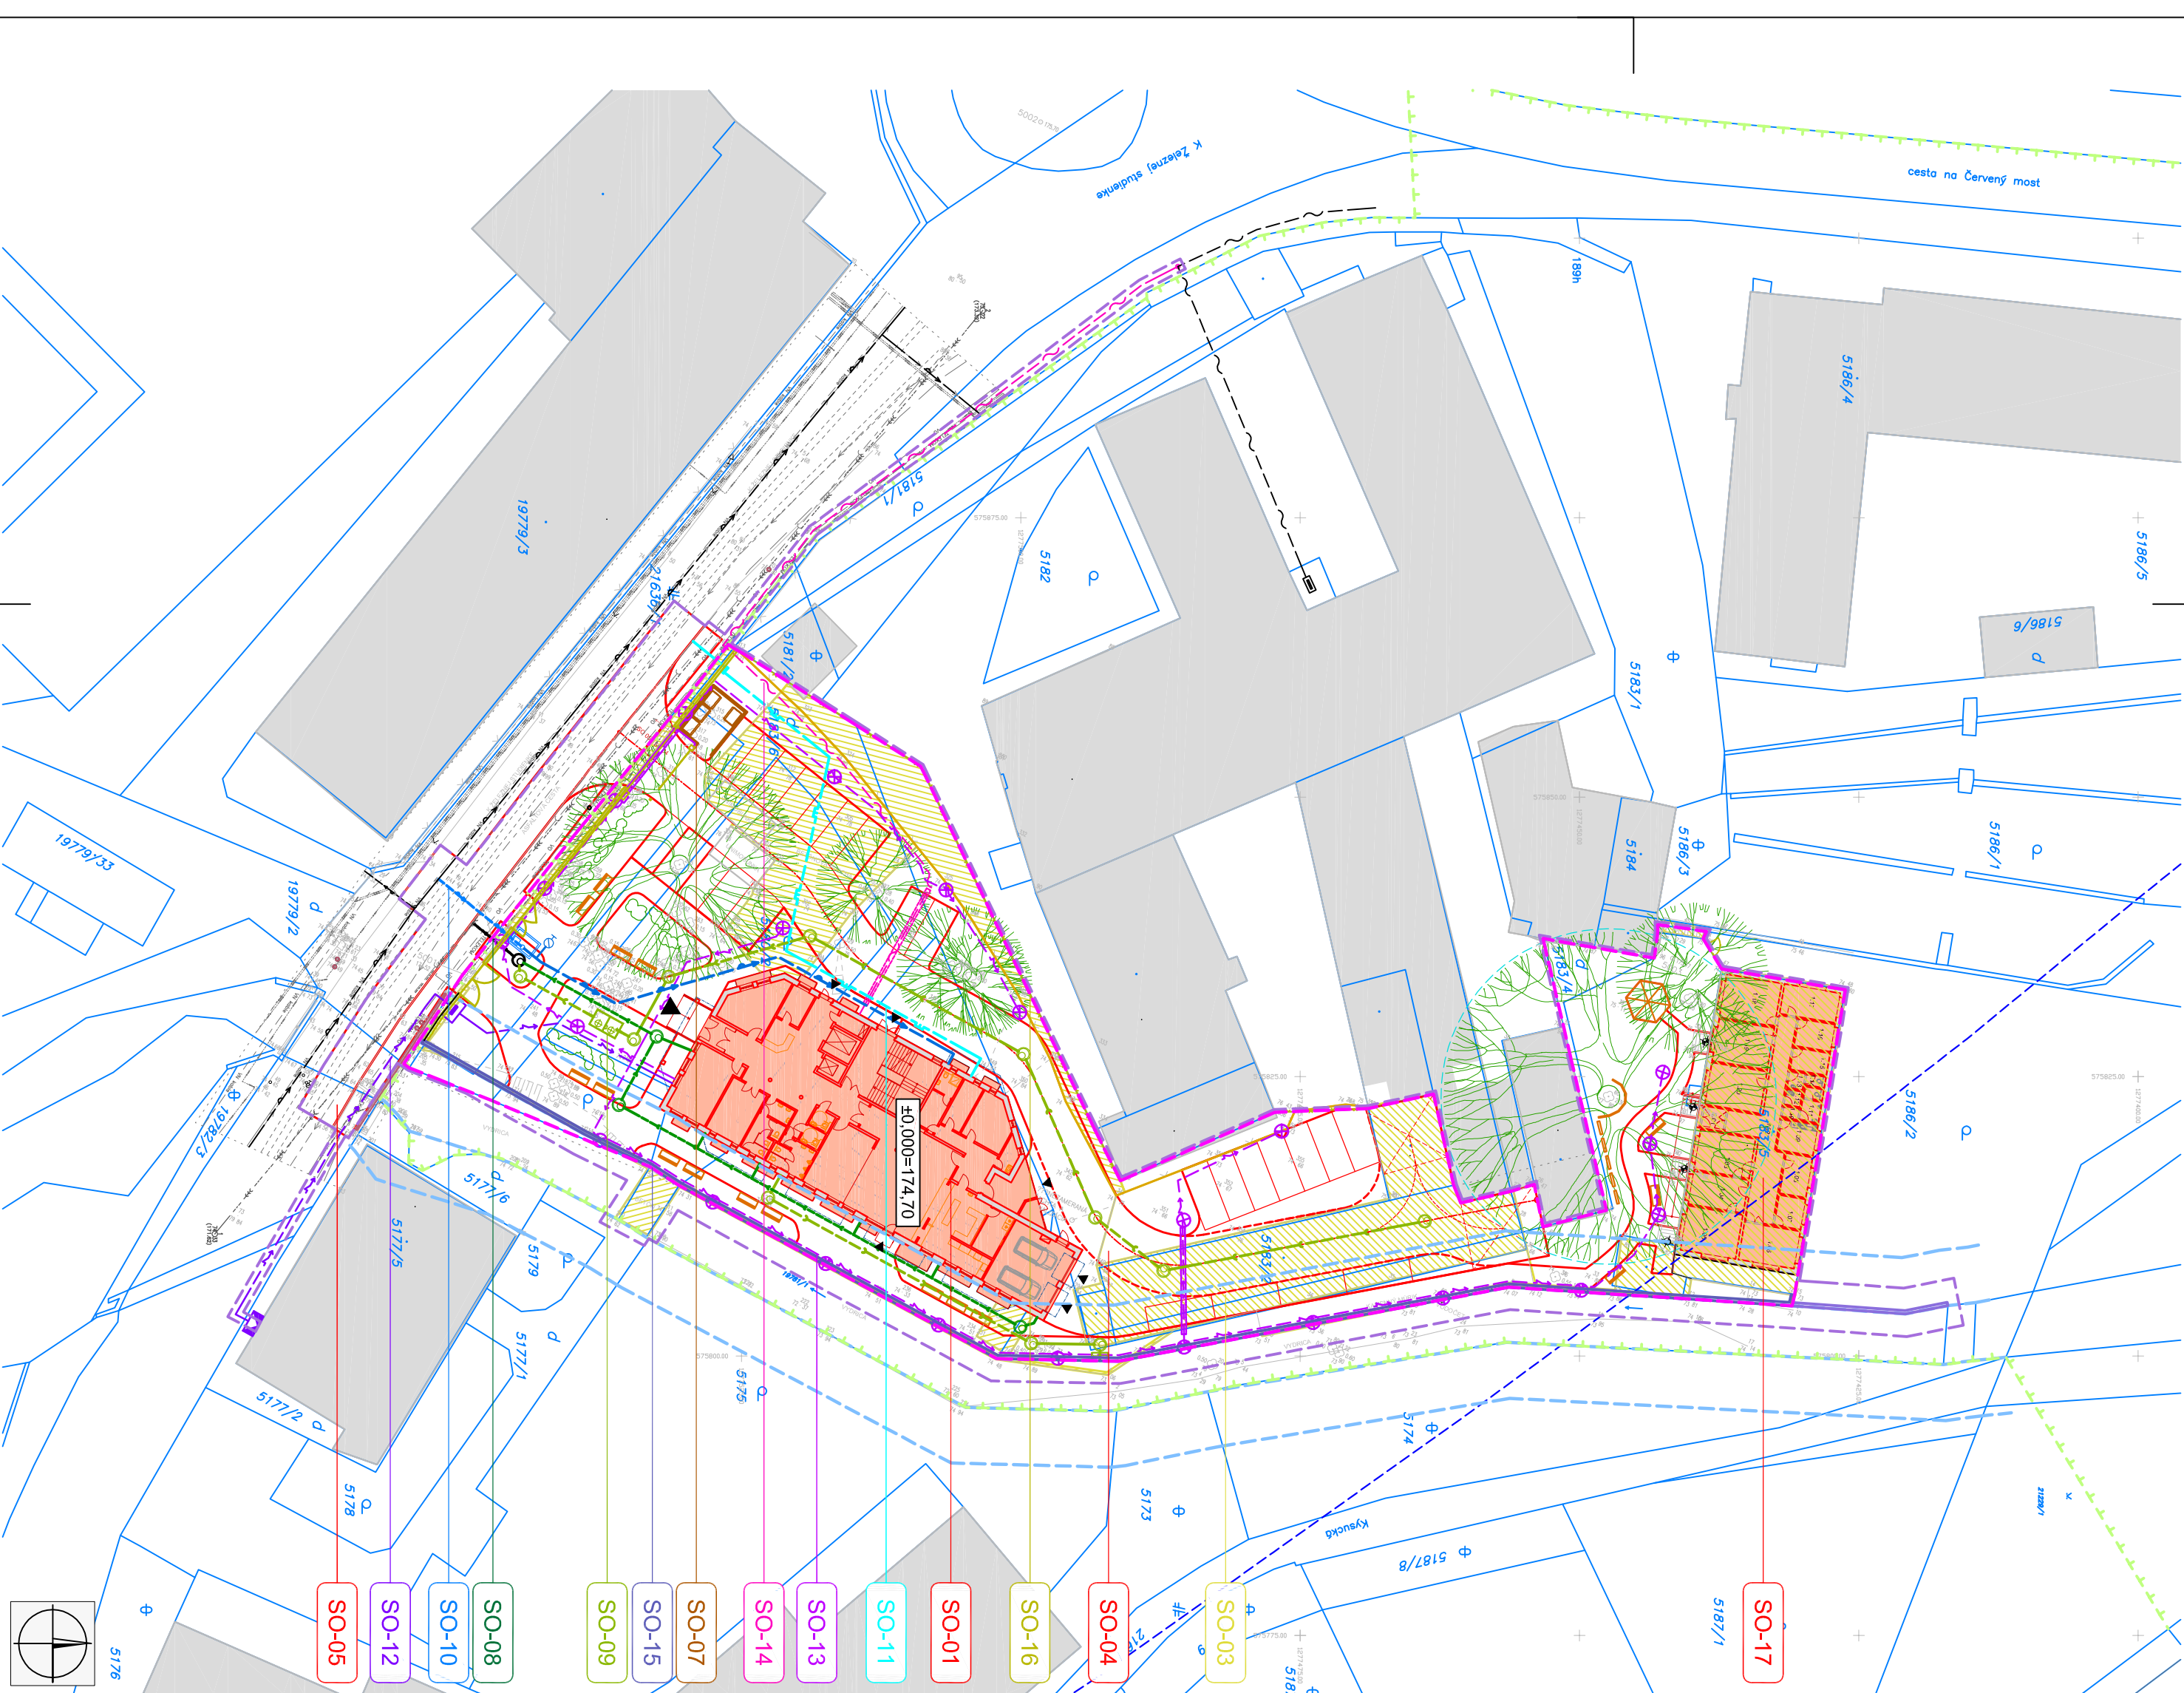

- LEGENDA**
 - SO-01 - Objekt sociálnych služieb
 - SO-01 - Objekt sociálnych služieb
 - SO-02 - Terénne úpravy a príprava staveniska
 - SO-03 - Buracie práce
 - SO-04 - Spevnené plochy (komunikácia/chodník)
 - SO-05 - Úprava verejnej komunikácie a chodníka
 - SO-06 - Sádové úpravy
 - SO-07 - Drobná architektúra
 - SO-08 - Kanalizačná prípojka
 - SO-09 - Dažďová kanalizácia
 - SO-10 - Vodovodná prípojka
 - SO-11 - Prípojka plynu
 - SO-12 - Prípojka elektro NN
 - SO-13 - Osvetlenie areálu a areálové rozvody NN
 - SO-14 - Slaboproudová prípojka
 - SO-15 - Oporný múr
 - SO-16 - Oplotenie + vstup
 - SO-17 - Administratívny objekt
- existujúce objekty
 - hranica riešenej lokality
 - hranica stavby
 - ochranné pásmo ŽSR
 - ochranné pásmo - hranica pobrežného pozemku
 - ochranné pásmo NKP Hornej Mlynskej doliny