

NORMA


1 diēta - 4 m² - dennā

1 diéta - 1,7 m² spáňa

5 deti - 1 wc misa + 1 umývadlo

1 diēta - 1,4m² jedalne

1 dieťa - 2,5m² trvanatá plocha, 4 m² detské ihrisko, 0,5m² pieskovisko

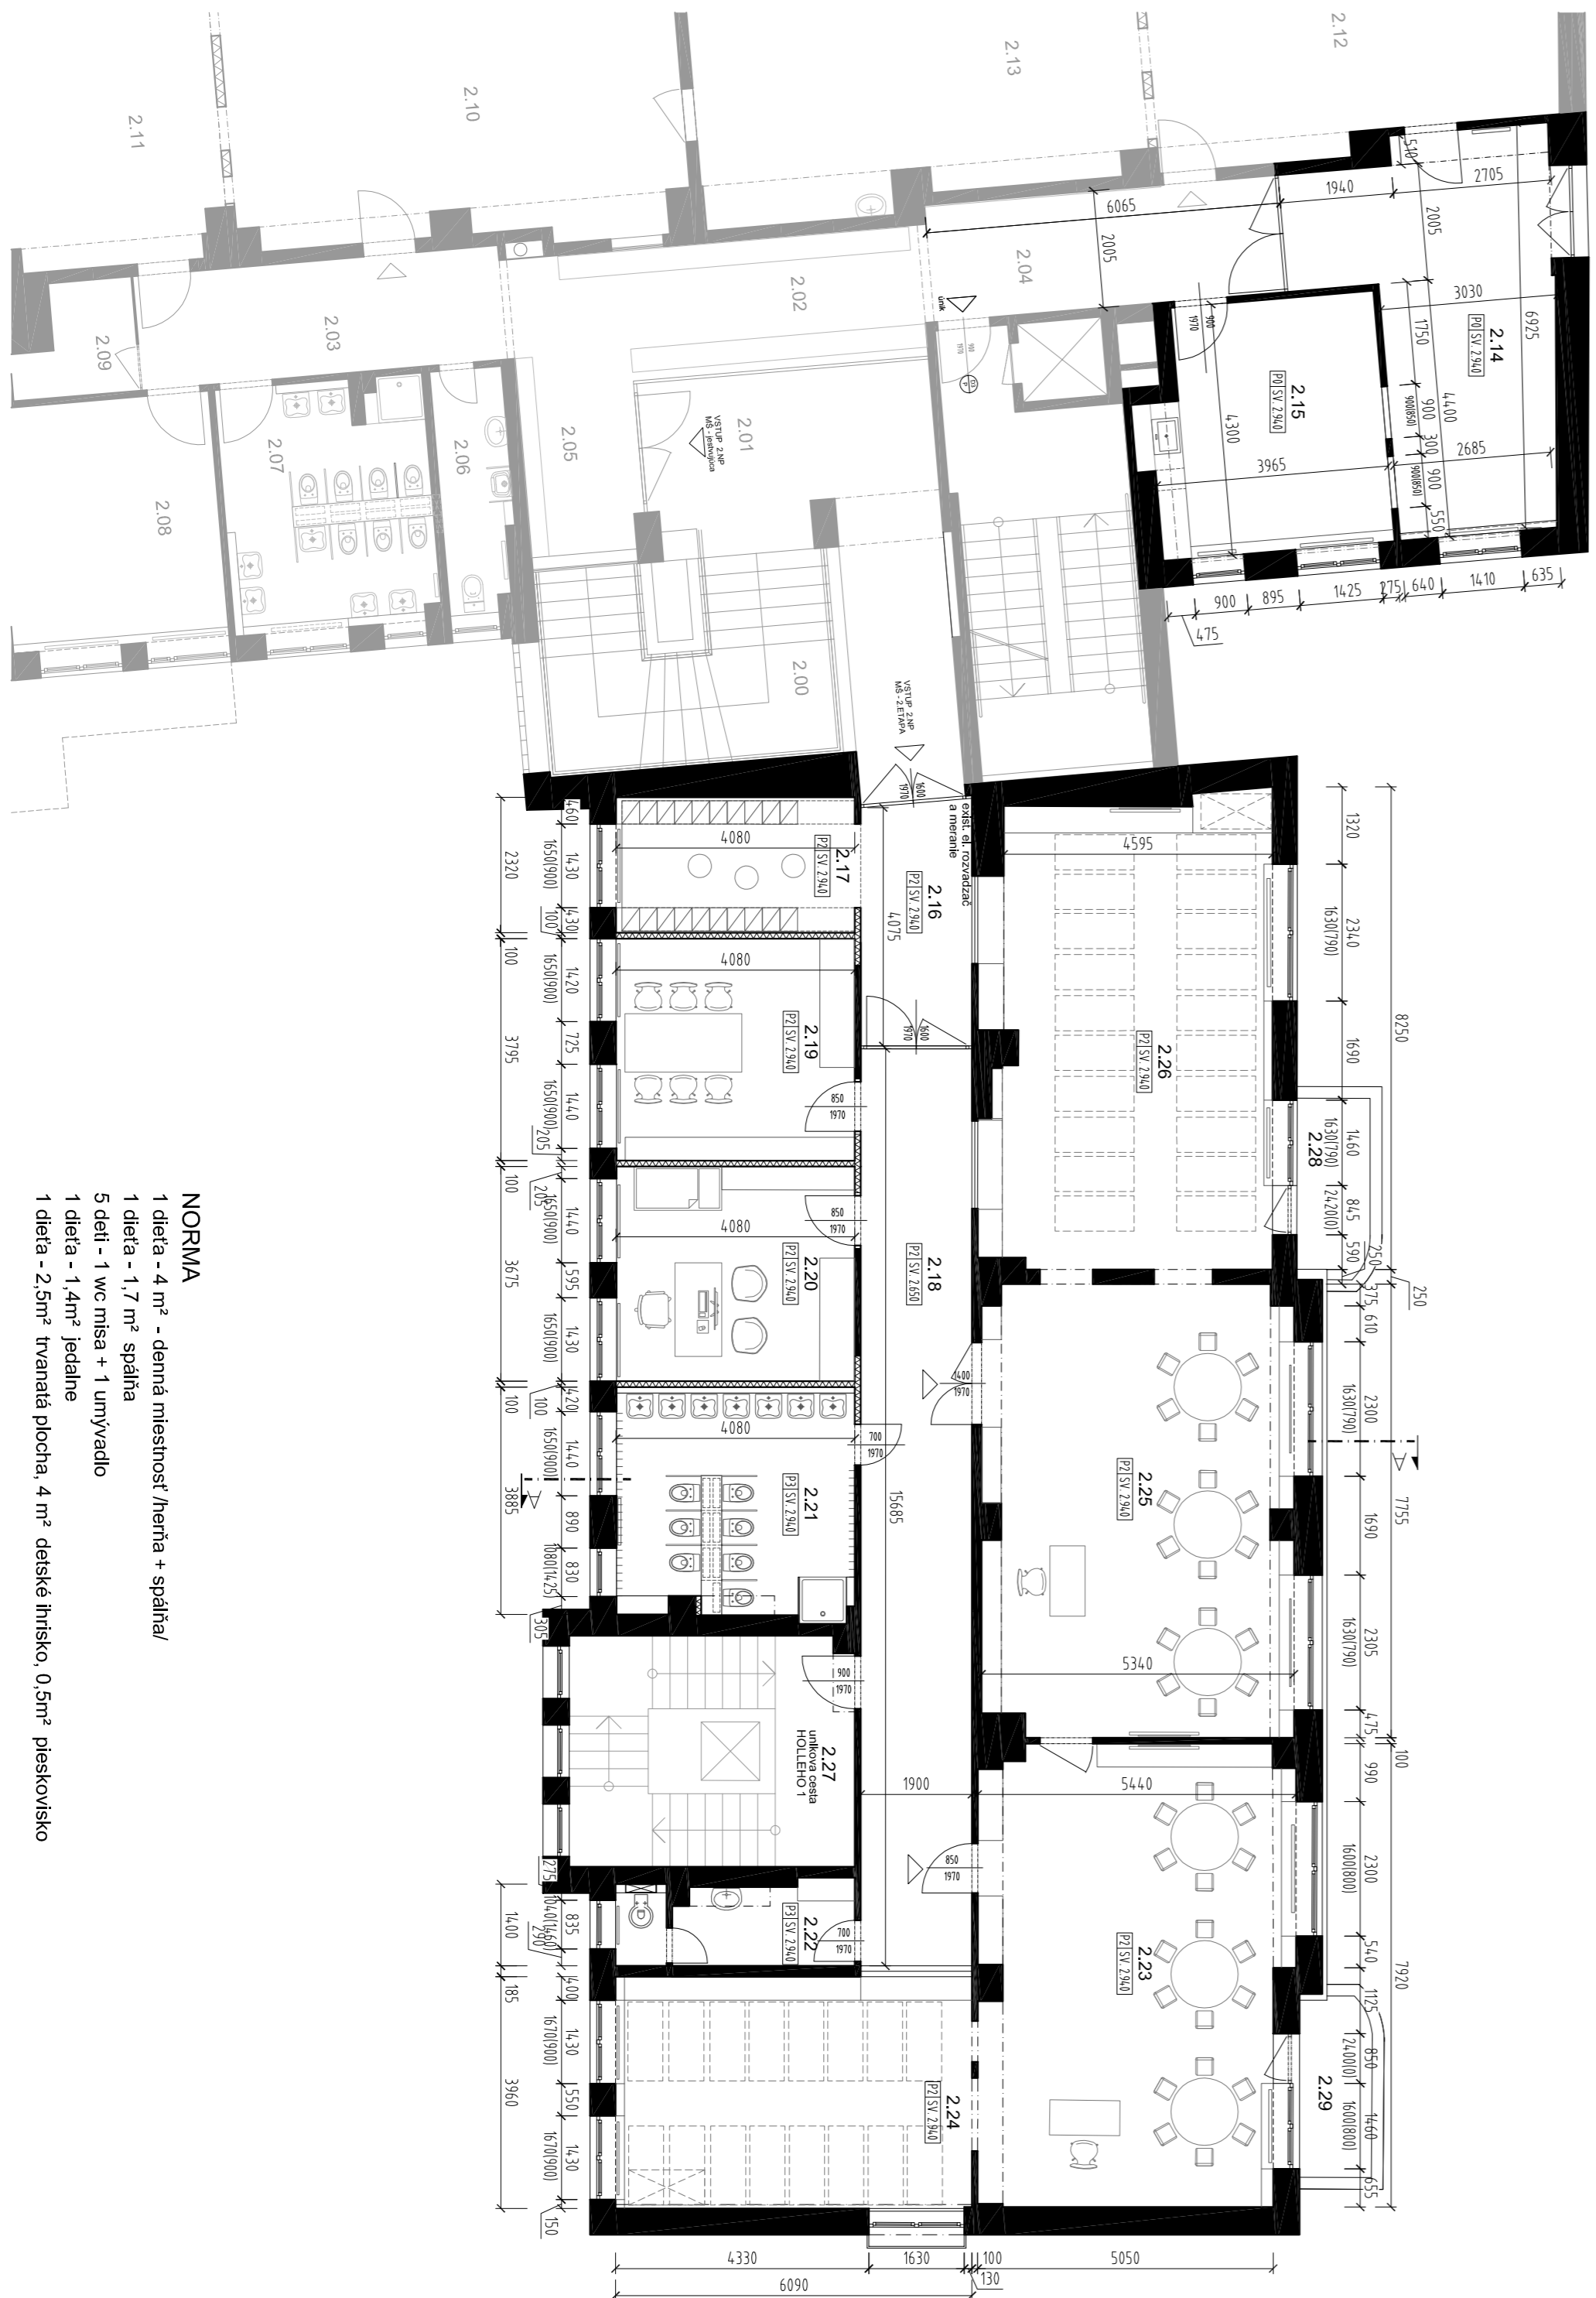

NORMA

1 dieťa - 4 m² - denná miestnosť /herná + spálňa.

1 diéta - 1,7 m² spáňa

5 deti - 1 wc misa + 1 umývadlo

1 diēta - 1,4m² jadalne

1 dieťa - 2,5m² trvanatá plocha, 4 m² detské ihrisko, 0,5m² pieskovisko

LEGENDA MIESTNOSTI						
ČÍSLO	NÁZOV MIESTNOSTI	POVLAH /m ²	POVLAH	STĚNA	STŘEŠ	POZEMKOVÁ
1.00	existujúce zastavěná	-	P2			
1.01	veštinová hala a srovnávací	-	P1	stěny a stropy		
1.16	chodba	11,28	P2	stěny a stropy	stěny a stropy	stěny a stropy
1.16	kuchyně	30,44	P2	stěny a stropy	stěny a stropy	stěny a stropy
1.17	schodiště / pre dvůh/	65,39	P1	stěny a stropy	stěny a stropy	stěny a stropy
1.18	šatňa	9,38	P2	stěny a stropy	stěny a stropy	stěny a stropy
1.19	spoloč. miestnosť / kabinová	31,44	P2	stěny a stropy	stěny a stropy	stěny a stropy
1.20	umývárny pre 20 ľudí	5,64	P2	stěny a stropy	stěny a stropy	stěny a stropy
1.21	deníka miestnosť zamestnanců	5,64	P2	stěny a stropy	stěny a stropy	stěny a stropy
1.22	deníka miestnosť - 20 ľudí	39,68	P1	stěny a stropy	stěny a stropy	stěny a stropy
1.23	spalné miest. / herna	38,65	P1	stěny a stropy	stěny a stropy	stěny a stropy
1.24	chodba	26,90	P2	stěny a stropy	stěny a stropy	stěny a stropy
SPOLU		268,44				

[illegible]

2.ETAPA MŠ HEYDUKOVA							neriešená časť - 1. ETAPA MŠ HEYDUKOVA						
LEGENDA MIESTNOSTI													
ČÍSŤ.	NÁZOV MIESTNOSTI	PLOCHA /m2	POČÍAJA	STEV	STRP	POZNAMKY							
2.00	schodisko	-	-	-	-								
2.01	vestibula hala	-	-	-	-								
2.02	salóna	-	-	-	-								
2.03	chodba	-	-	-	-								
2.04	chodba	-	-	-	-								
2.05	vestib - prázdnové dlel	-	-	-	-								
2.06	WC zariadení	-	-	-	-								
2.07	WC zariadení	-	-	-	-								
2.08	vyžiad. jarkov	-	-	-	-								
2.09	sklad	-	-	-	-								
2.10	denia miestnost dlel	-	-	-	-								
2.11	spálne dlel / herna	-	-	-	-								
2.12	denia miestnost dlel	-	-	-	-								
2.13	spálne dlel / herna	-	-	-	-								
2.14	denia miestnost dlel - kuchy	23,16	70	miestno podla	miestno dlel a v zlozku	miestno dlel a v zlozku							
2.15	denia miestnost dlel - kuchy	16,65	70	miestno v podla	miestno dlel a v zlozku	miestno dlel a v zlozku							
2.16	chodba	7,89	92	miestno podla	miestno dlel a v zlozku	miestno dlel a v zlozku							
2.17	salóna dlel	9,61	92	miestno podla	miestno dlel a v zlozku	miestno dlel a v zlozku							
2.18	chodba	29,79	92	miestno podla	miestno dlel a v zlozku	miestno dlel a v zlozku							
2.19	denia miestnost učebná	15,48	92	miestno podla	miestno dlel a v zlozku	miestno dlel a v zlozku							
2.20	halebina	14,96	92	miestno podla	miestno dlel a v zlozku	miestno dlel a v zlozku							
2.21	univerzit pr 38dell	15,82	93	ale v miestna dlel	miestno dlel a v zlozku	miestno dlel a v zlozku							
2.22	WC učebná	5,55	93	ale v miestna dlel	miestno dlel a v zlozku	miestno dlel a v zlozku							
2.23	denia miestnost / 16-18 dlel	40,74	92	miestno podla	miestno dlel a v zlozku	miestno dlel a v zlozku							
2.24	spálne dlel / herna	24,25	92	miestno podla	miestno dlel a v zlozku	miestno dlel a v zlozku							
2.25	denia miestnost / 18-20 dlel	40,85	92	miestno podla	miestno dlel a v zlozku	miestno dlel a v zlozku							
2.26	spálne dlel / herna	38,93	92	miestno podla	miestno dlel a v zlozku	miestno dlel a v zlozku							
2.27	schodisko / ojepl halielo 3/	-	96	miestno dlel	miestno dlel a v zlozku	miestno dlel a v zlozku							
2.28	balón	3,73	96	miestno dlel	miestno dlel a v zlozku	miestno dlel a v zlozku							
2.29	balón	3,74	96	miestno dlel	miestno dlel a v zlozku	miestno dlel a v zlozku							
		291,18	76	miestno dlel	miestno dlel a v zlozku	miestno dlel a v zlozku							

[illegible]