





POZNÁMKY:

- VŠETKY SYSTÉMY, DETAILS A TYPY JEDNOTLIVÝCH PRVKOV PRED REALIZÁCIOU KONZULTOVAŤ S DODÁVATELOM !
- ROZMERY PRED OBJEDNÁVANÍM DÔKLADNE PREMERAŤ A PREKONTROLOVAŤ
- VŠETKY NEZROVNALOSTI KONZULTOVAŤ S ARCHITEKTOM !
- PRED REALIZÁCIOU VŠETKY ROZMERY PREMERAŤ NA STAVBE !
- PROJEKT PRE REALIZÁCIU STAVBY NENAHRÁDZA VÝROBNÚ DOKUMENTÁCIU !
- VŠETKY PRÁCE REALIZOVAŤ PODLA PLATNÝCH NORIEM !

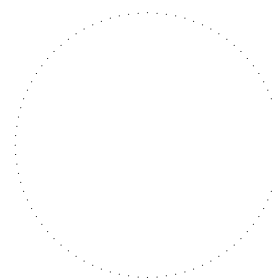

TÁTO DOKUMENTÁCIA JE DUŠEVNÝM MAJETKOM AUTOROV A JEJ POUŽITIE PODLIEHA AUTORSKÉMU ZÁKONU

NÁZOV A MIESTO STAVBY: Zmena účelu využitia priestorov na MŠ Heydukova, II. ETAPA Heydukova 25, 81108 BRATISLAVA		INVESTOR: Miestny úrad mestskej časti Bratislava-Staré Mesto Vajanského nábr. 3 814 21 Bratislava	
STUPEŇ PD	PROJEKT PRE REALIZÁCIU STAVBY	STAVEBNÝ OBJEKT SO.01	
AUTOR ©	Ing. arch. René Baranyai, Ing. arch. Gabriela Chvostaľová		
VYPRACOVALI	Ing. arch. René Baranyai, Ing. arch. Gabriela Chvostaľová	FORMÁT	3xA4
new art Ing. arch. René Baranyai - NEW ART, SKA 1500 AA Smetanova 13, 811 03 Bratislava www.rba.sk, rbarchitects@rbarchitects.sk, 0905505243	NÁZOV VÝKRESU: VÝKAZ SADROKARTÓNOVÝCH ATYPICKÝCH STIEN		MIERKA 1:50
	PROFESIA Architektonicko - stavebné riešenie	REVÍZIA 01	DÁTUM MAREC 2014
			ČÍSLO VÝKRESU 18

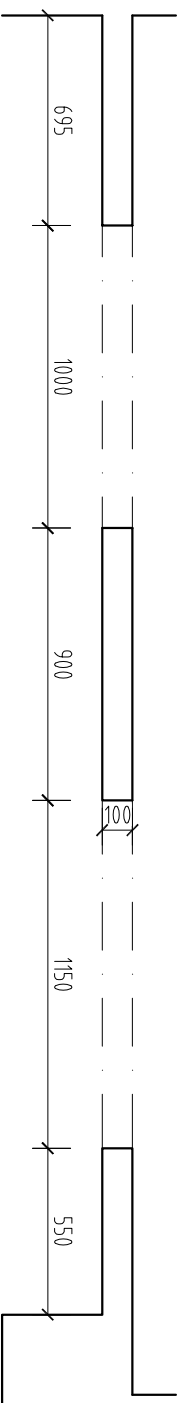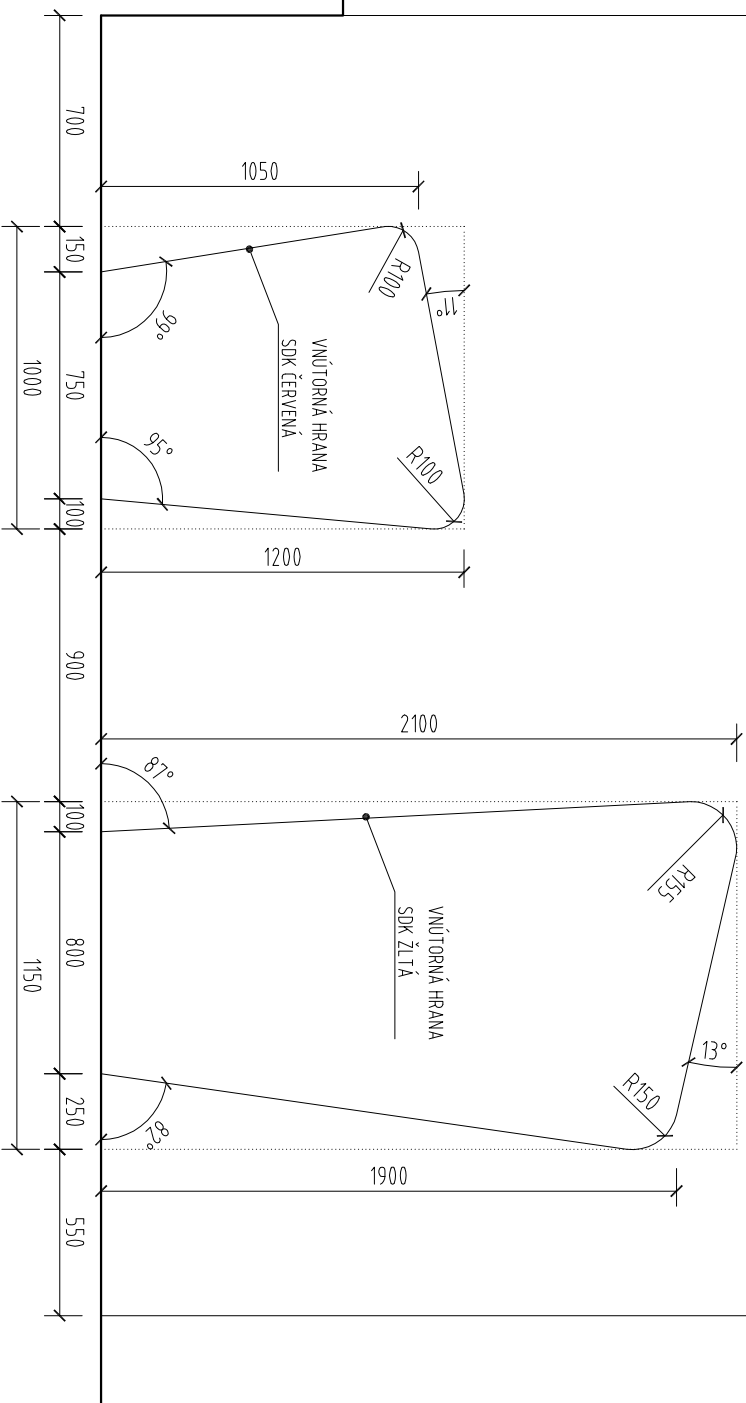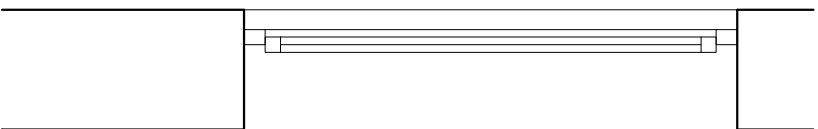

PÔDORYS

NÁZOV VÝKRESU:

SD1

SADROKARTÓNOVÁ STENA

1.NP

FORMÁT


1×A4

MIERKA


1:25

DÁTUM

MAREC 2014

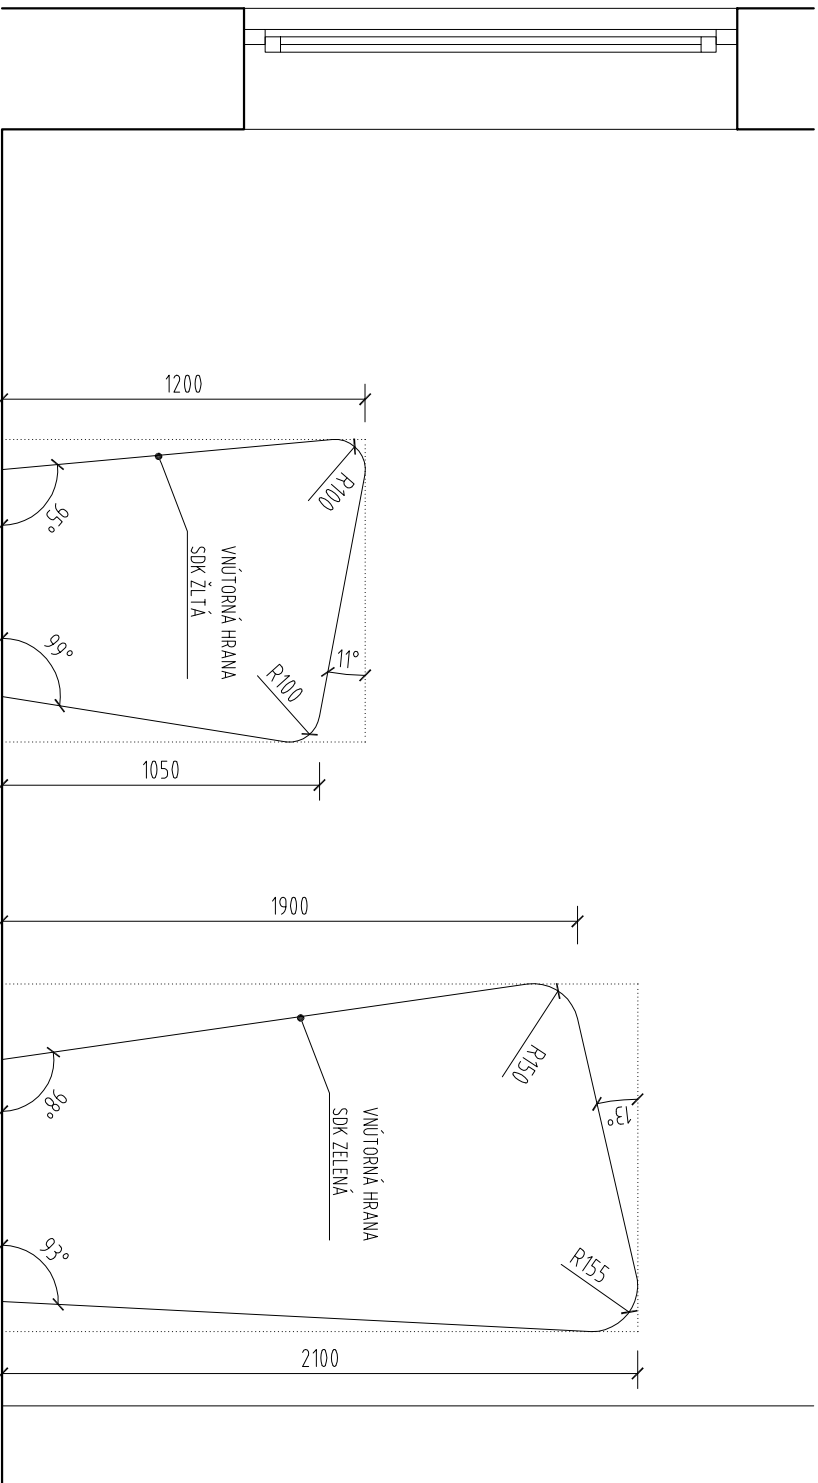

PÔDORYS

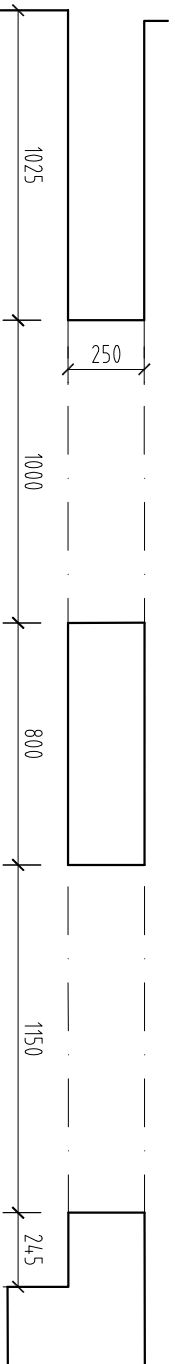

SD2

NÁZOV VÝKRESU:

SADROKARTÓNOVÁ STENA

2.NP

FORMÁT

1xA4

MIERKA

1:25

DÁTUM

MAREC 2014

NÁZOV VÝKRESU:
SADROKARTÓNOVÁ STENA
2.NP

FORMÁT	1x44
MIERKA	1:25
DÁTUM	MAREC 2014







