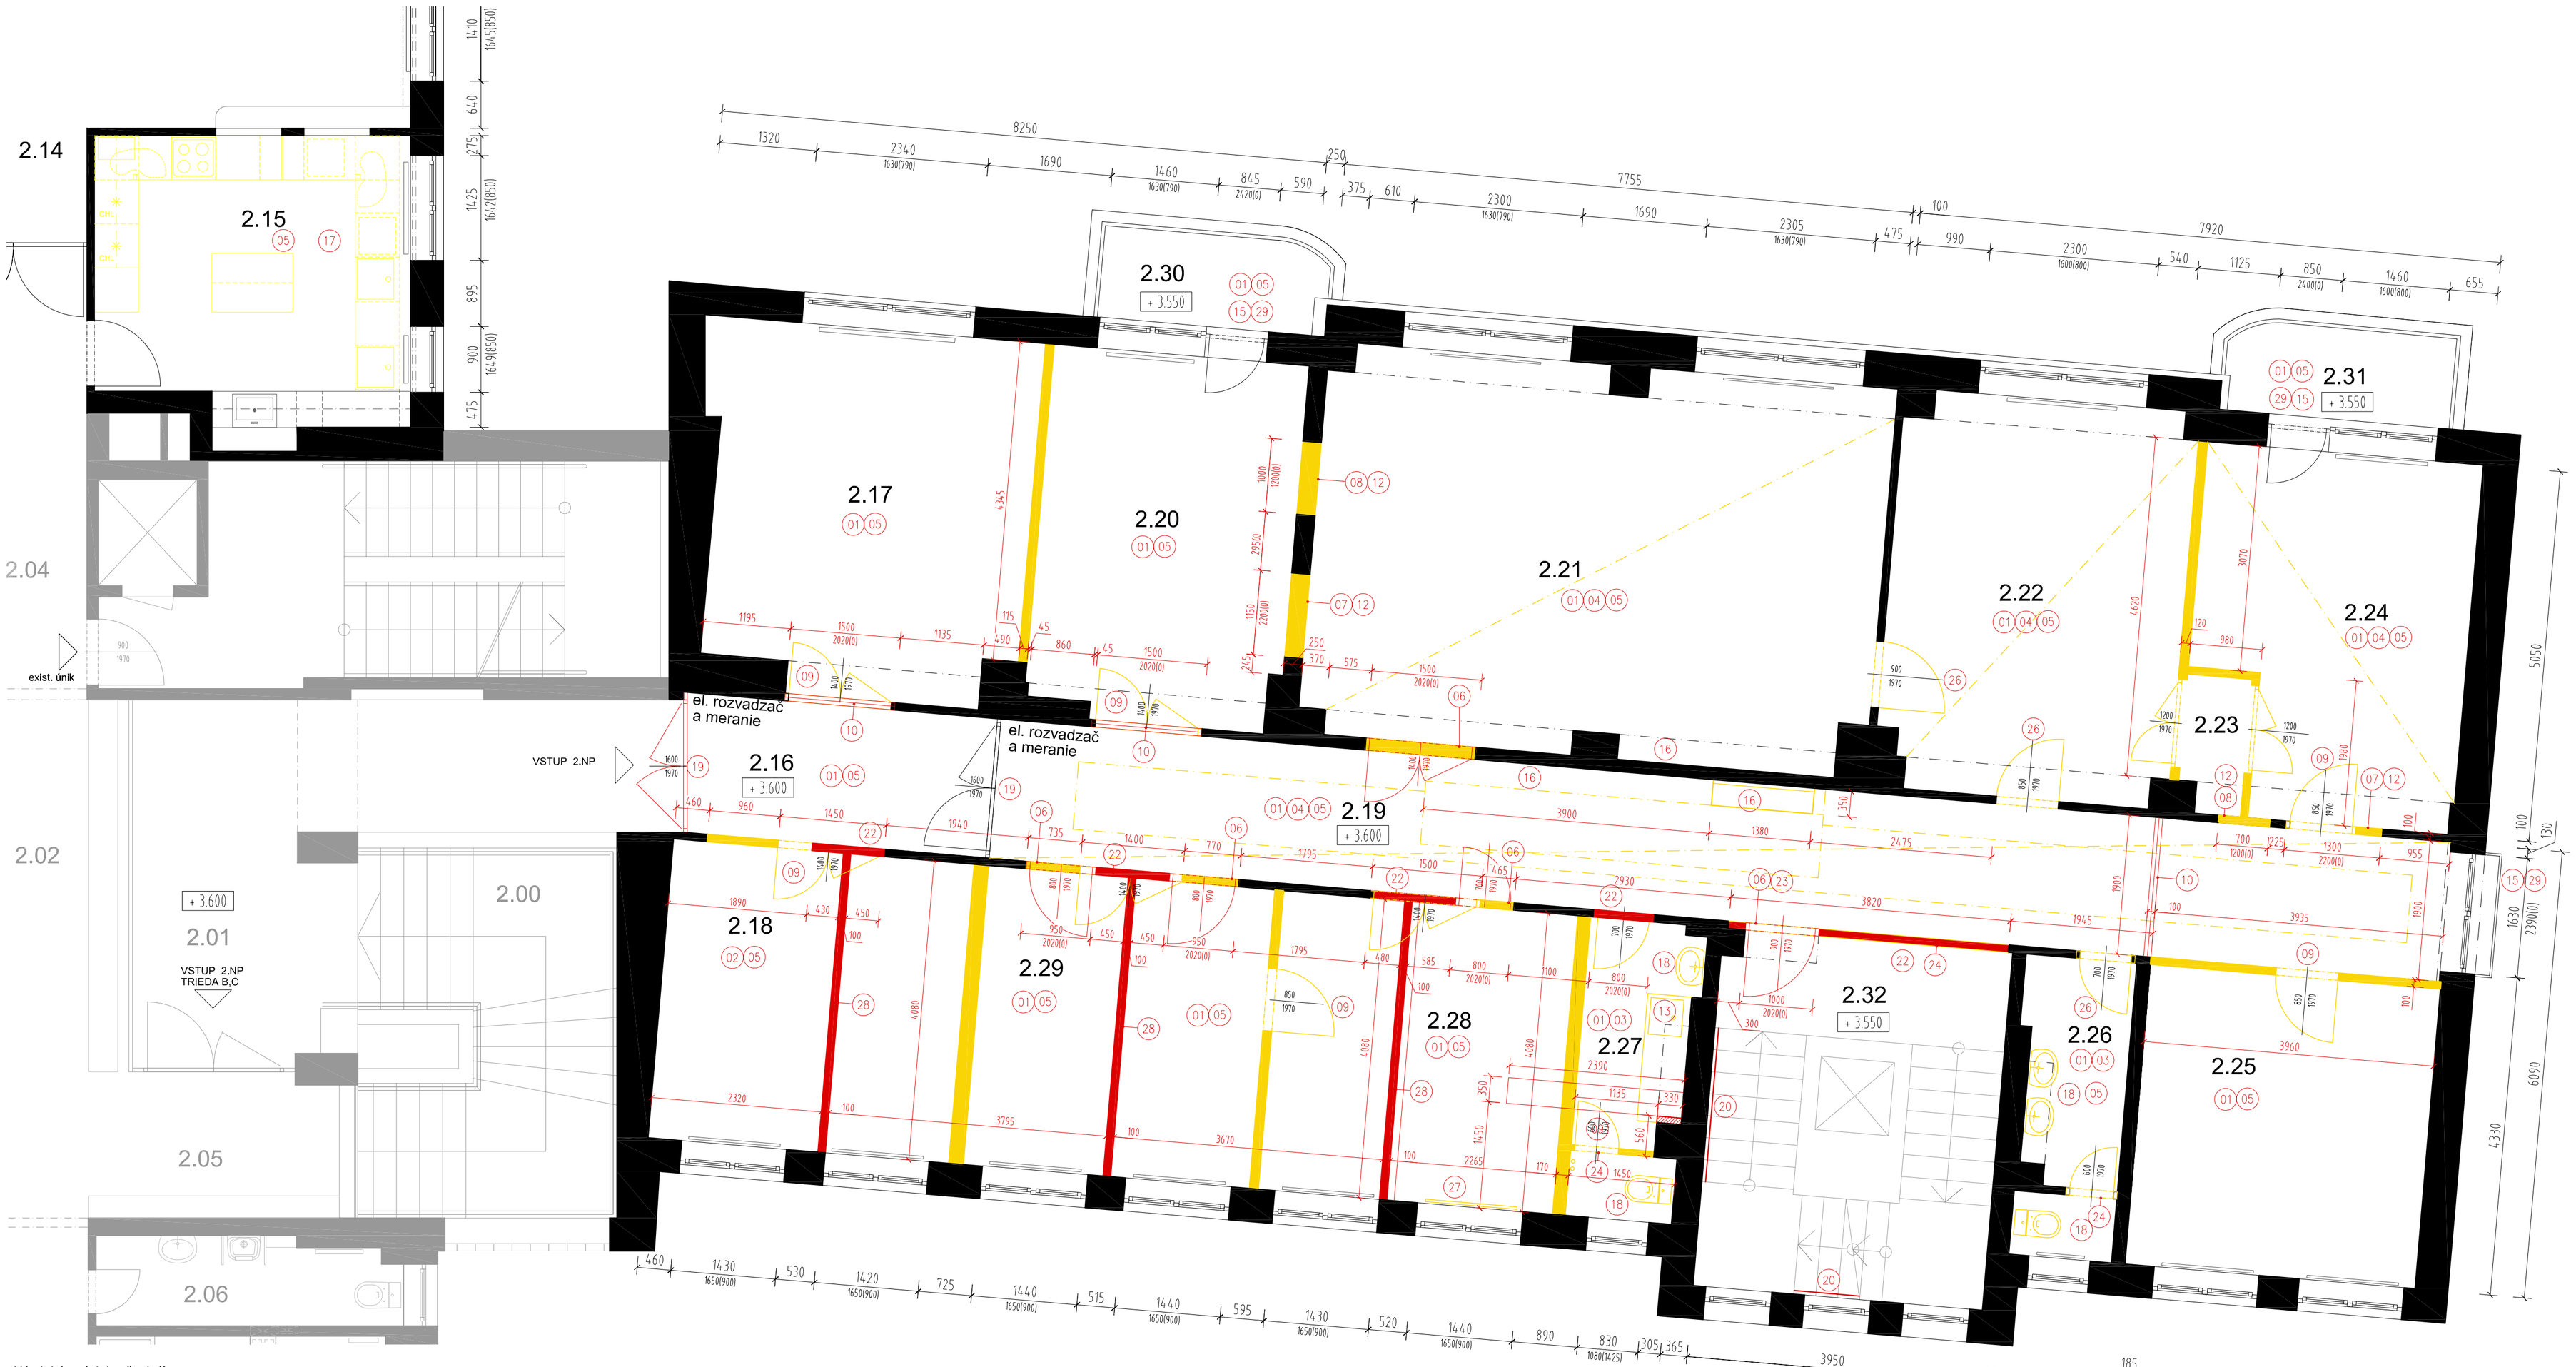

LEGENDA MIESTNOSTÍ

	Č.MIEST.	NÁZOV MIESTNOSTI	PLOCHA /m2
1.ETAPA MŠ HEYDUKOVA - nedotknutá časť	2.00	hlavné vstupné schodisko	-
	2.01	vstupná hala	-
	2.02	šatňa	-
	2.03	chodba	-
	2.04	chodba	-
	2.05	vstup - prezúvanie detí	-
	2.06	wc zamestnanci	-
	2.07	umyváreň	-
	2.08	výučba jazykov	-
	2.09	sklad	-
	2.10	denná miestnosť detí	-
	2.11	spanie detí / herňa	-
	2.12	denná miestnosť detí	-
	2.13	spanie detí / herňa	-
2.ETAPA MŠ HEYDUKOVA - nedotknutá časť	2.14	jedáleň	23.70
	2.15	ohrev jedál	16.65
	2.16	chodba	7.99
	2.17	kancelária - riaditeľňa	21.28
	2.18	kancelária - zborovňa	16.76
	2.19	chodba	38.10
	2.20	kancelária	17.17
	2.21	kancelária	40.37
	2.22	kancelária	21.29
	2.23	technické vybavenie	1.81
	2.24	kancelária	17.05
	2.25	kancelária	16.20
	2.26	wc	5.55
	2.27	wc s kuchynským kútom	5.87
	2.28	kancelária	16.38
	2.29	kancelária	15.93
	2.30	balkón	3.73
	2.31	balkón	3.74
	2.32	schodisko /objekt Hollého 1/	-
	SPOLU		289.57

Návrh búraných konštrukcií

01 odstránenie existujúcej podlahy - (napr. dlažba, koberec, PVC, betónový poter, drevené parkety)
- miesta s exist. dlažbou vysekať, vyrovnalizovať a aplikovať určenú podlahu v zmysle techn. postupu danej podlahy
02 doplnenie, repasovanie existujúcej podlahy - drevené parkety
03 odstránenie existujúceho keramického obkladu
04 odstránenie existujúceho podhľadu
05 odstránenie, resp.renovácia povrchu stien podľa návrhu
06 odstránenie muriva pre dverný otvor v. 2020mm
07 odstránenie muriva do v. 2200mm
08 odstránenie muriva do v. 1200mm
09 odstránenie dvier a oceľovej zárubne
10 domurovanie otvoru do výšky 450mm od podlahy
12 doplnenie SDK konštrukcie do otvoru (vid. výkaz stien)
13 odstránenie existujúceho nábytku, vstavanej skrine a obkladu
14 odstránenie existujúcich mreží z okien
15 použiť bezpečnostné fólie na presklenné výplne dverí a otvorov
16 odstránenie existujúcej vzduchotechniky
17 demontáž kuchynskej linky, prenesenie do 1.PP, stolárska úprava
18 demontáž sanity
19 zaaretovanie dverí v smere otvárania podla PD, výmena presklennj výplne za bezpečnostné sklo
20 doplnenie madiel vo výške 500 MM
21 doplnenie madiel v sprche vo výške 500 MM a 900 MM
22 vymurovanie priečky YTONG 100 MM, sieťka, omietkapodľa špecifikácie výrobcu
23 výmena, doplnenie dverí za protipožiarne
24 odstránenie skobetónu
25 výmena okenných otvorov
26 výmena, resp. renovácia dverí
27 odstranenie radiátora
28 SDK priečka hr.100 MM, sieťka, omietka podľa špecifikácie výrobcu
29 balkónové dvere - doplniť bezpečnostný zámok / resp. poistka pre deti

LEGENDA

NOVÉ KONŠTRUKCIE
BÚRANÉ KONŠTRUKCIE
neriešená časť / MŠ HEYDUKOVÁ 1.ETAPA - exist. časť, schodisko,byt - Holleho 1,3 /

POZNÁMKA

- všetky búrané konštrukcie a otvory nie sú nosné konštrukcie, nezasahujeme do statiky objektu
- všetky nové konštrukcie a nové výplne otvorov budú riešené z ľahkých materiálov a SDK konštrukci
- pre všetky presklenné výplne dverí a otvorov použiť bezpečnostné fólie
- výmena madla - podľa zámerania na stavbe
- všetky burané konštrukcie overiť sondou a prizvať statika
- všetky rozvody /voda a kanál/ pred odpojením overiť sondou, napr. či sú ukončené na predmetnom riešenom podlaži
- všetky rozvody elektro pred odpojením preveriť a overiť ich zdroj napojenia
- exist. rozvody štrukt. kabeláže nepoškodiť
/odborne zvinúť a koncentrovať pri zdroji rozvodov v rohu miestnosti/
/ mimoriadne citlivo vyburať konštrukcie bez poškodenia exist. rozvodov elektra a SDK podhľadov /
- otvor do schodiska pre byty Holleho 1,3 oznamiť vopred správcovi BD Holého
- ostatné dielče drobné úpravy
- všetky rozmery prekontrovať pred realizáciou na stavbe
- ak sa budú v miestnostiach 2.19, 2.20, 2.23 - 2.26 zistené pod exist. kobercom drevené parkety, tak repasovať pôvodné parkety

TÁTO DOKUMENTÁCIA JE DUŠEVNÝM MAJETKOM AUTOROV A JEJ POUŽITIE PODLIEHA AUTORSKÉMU ZÁKONU

NÁZOV A MIESTO STAVBY:
Zmena účelu využitia priestorov na MŠ Heydukova, II. ETAPA
Heydukova 25, 81108 BRATISLAVA

INVESTOR:
Miestny úrad mestskej časti Bratislava-Staré Mesto
Vajanského nábr. 3
814 21 Bratislava

STUPEŇ PD: PROJEKT PRE REALIZÁCIU STAVBY

AUTOR: Ing. arch. René Baranyai, Ing. arch. Gabriela Chvostaľová

VYPRACOVALI: Ing. arch. René Baranyai, Ing. arch. Gabriela Chvostaľová

STAVEBNÝ OBJEKT: SO.01

NEW ART
Ing. arch. René Baranyai - NEW ART, SKA 1500 AA
Smetanova 13, 811 03 Bratislava
www.rba.sk,rbarchitects@rbarchitects.sk,0905505243

NÁZOV VÝKRESU: pôdorys 2.NP - návrh búraných konštrukcií

PROFESIA: Architektonicko - stavebné riešenie

REVÍZIA: 01

FORMÁT: 3xA4
MIERKA: 1:50
DÁTUM: MAREC 2014
ČÍSLO VÝKRESU: 7