


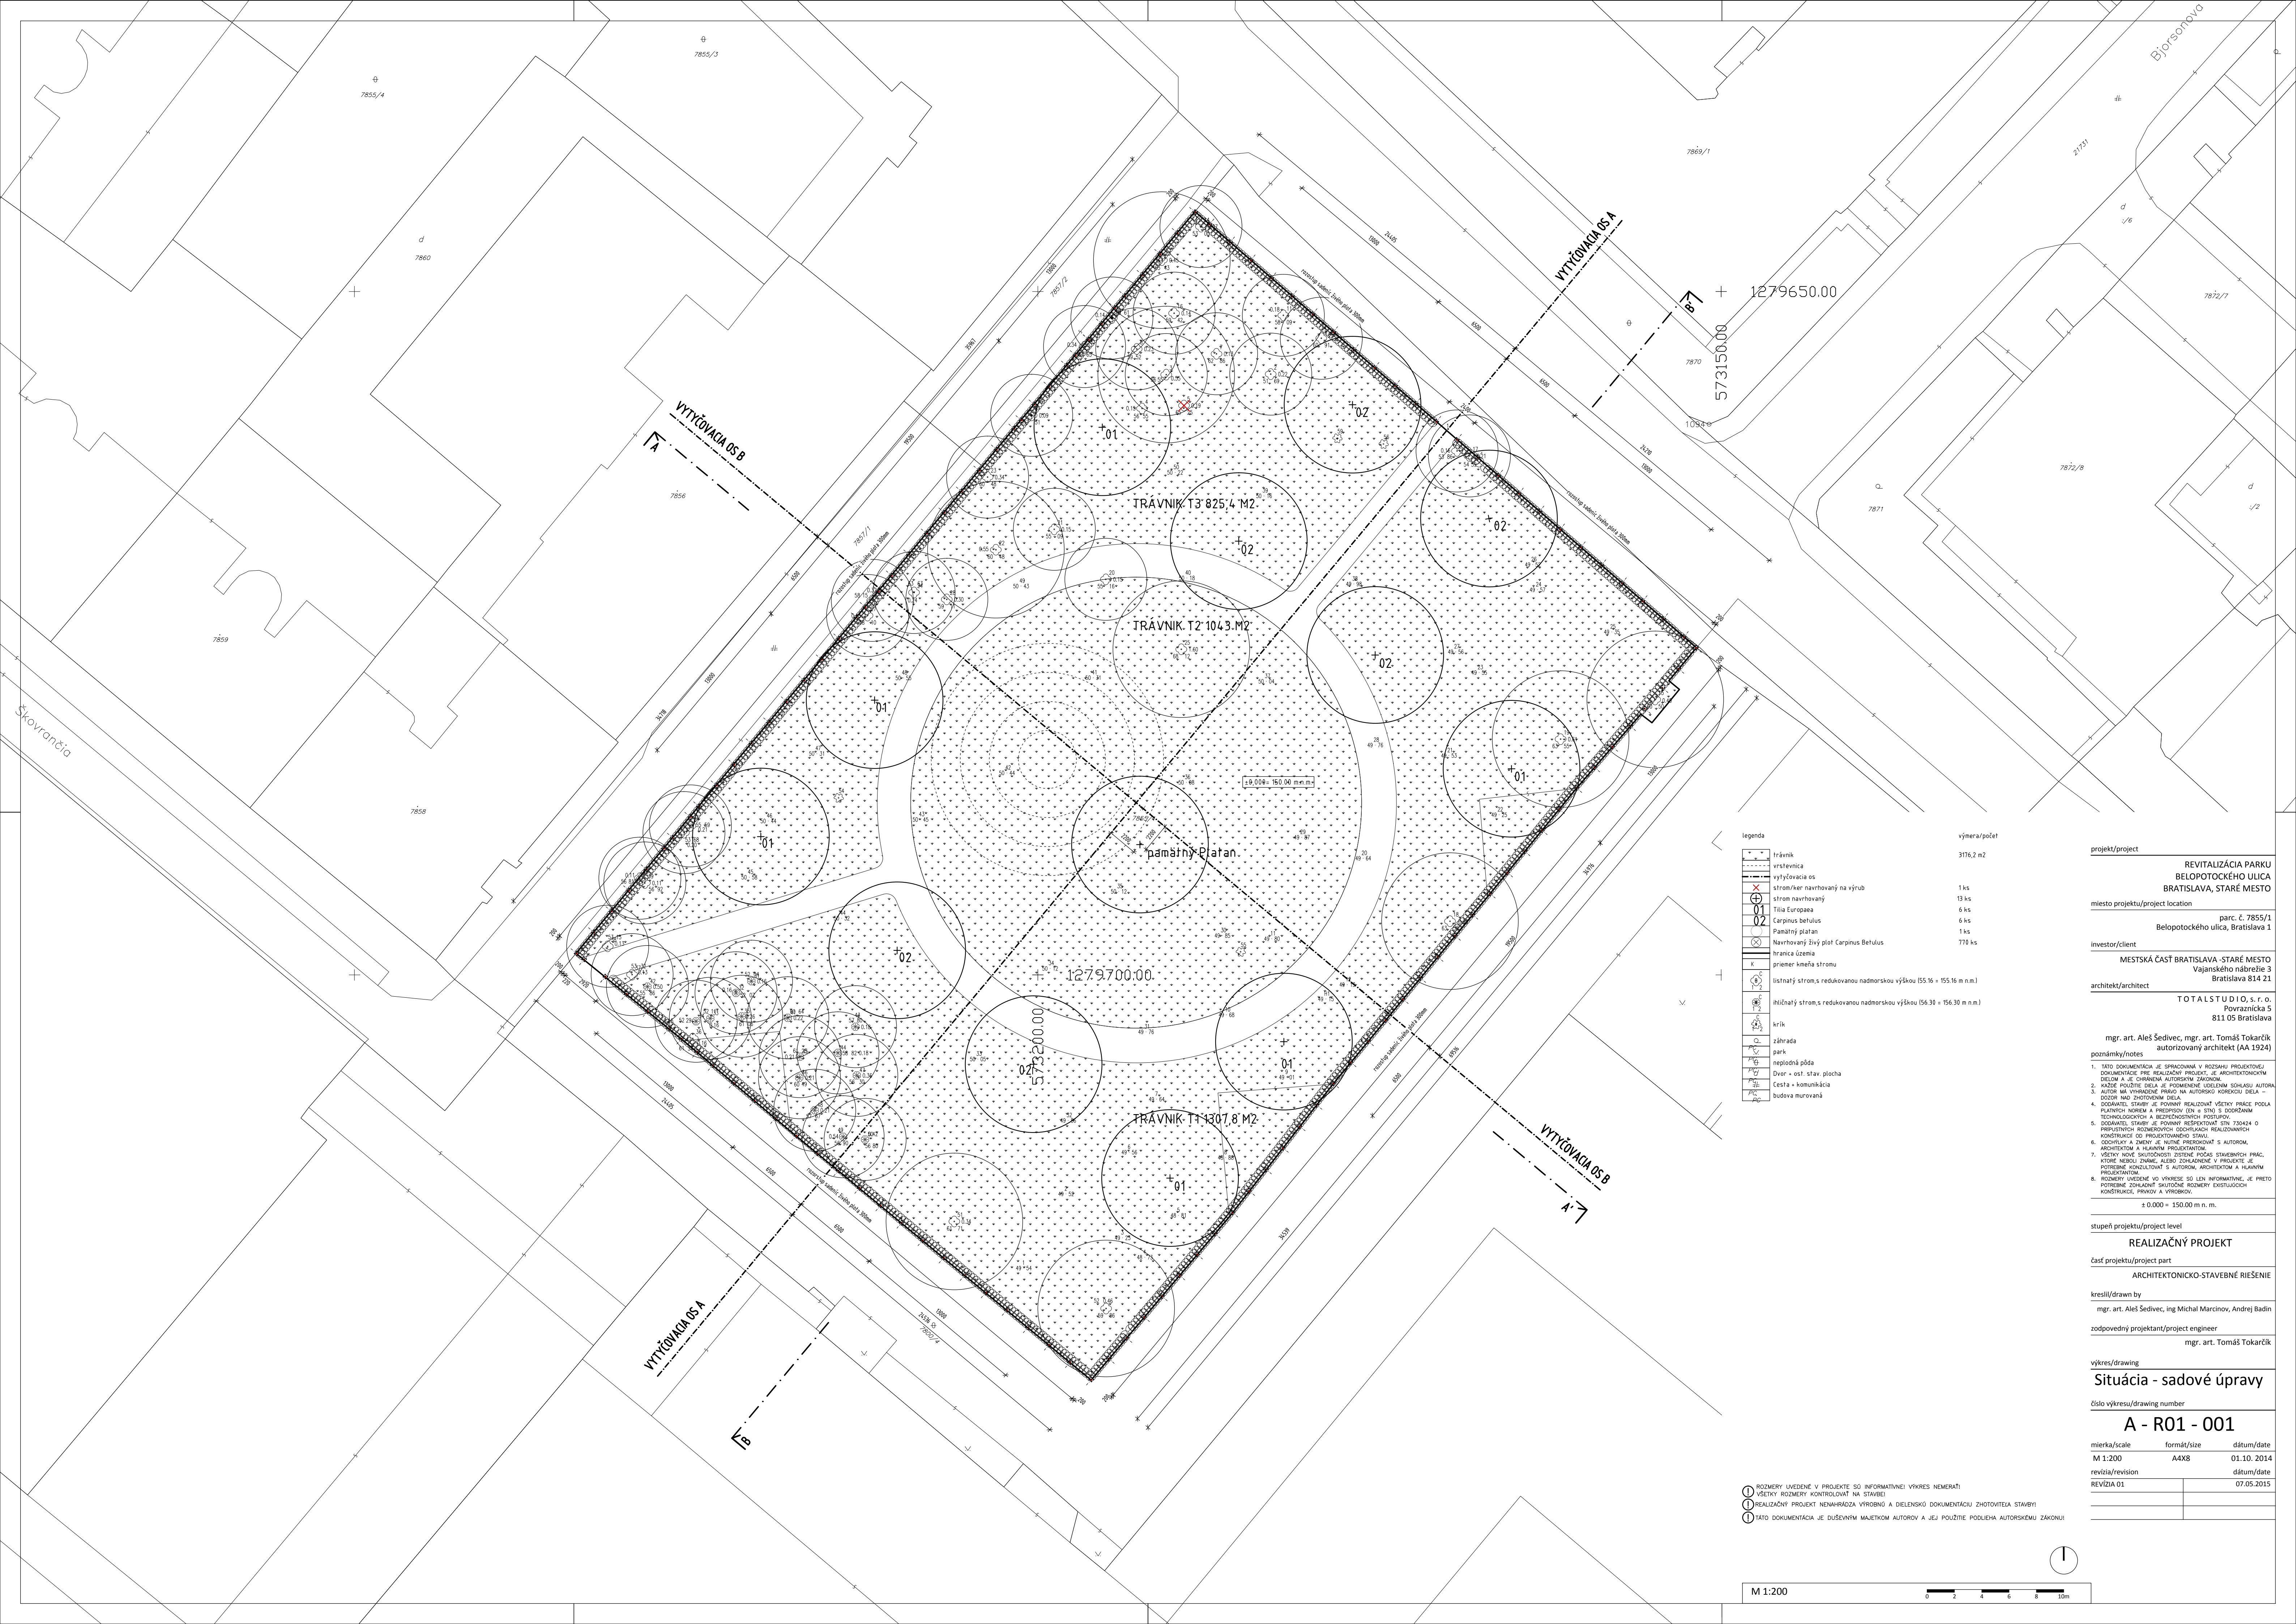

legenda		výmera/počet	
	trávník		3176,2 m2
	vrstevnica		
	vytyčovací os		
	strom/kec navrhovaný na výrub	1 ks	
	strom navrhovaný	13 ks	
	Tilia Europaea	6 ks	
	Carpinus betulus	6 ks	
	Pamätný platan	1 ks	
	Navrhovaný živý plot Carpinus Betulus	770 ks	
	hranica územia		
	príemer kmeňa stromu		
	listnatý strom s redukovanou nadmorskou výškou (55.16 + 155.16 m n.m.)		
	žltý listnatý strom s redukovanou nadmorskou výškou (56.30 + 156.30 m n.m.)		
	krík		
	záhrada		
	park		
	neplodná pôda		
	Dvor - ost. stav. plocha		
	Cesta - komunikácia		
	budova murovaná		

projekt/project	REVITALIZÁCIA PARKU BELOPOTOCKÉHO ULICA BRATISLAVA, STARÉ MESTO
miesto projektu/project location	parc. č. 7855/1 Belopotockého ulica, Bratislava 1
investor/client	MESTSKÁ ČASŤ BRATISLAVA - STARÉ MESTO Vajanského nábrežie 3 Bratislava 814 21
architekt/architect	TOTAL STUDIO, s. r. o. Povraznícka 5 811 05 Bratislava

poznámky/notes	mgr. art. Aleš Šedivec, mgr. art. Tomáš Tokarcík autorizovaný architekt (AA 1924)
1. TATO DOKUMENTÁCIA JE SPRACOVANÁ V ROZSAHU PROJEKTOVEJ DOKUMENTÁCIE PRE REALIZAČNÝ PROJEKT, JE ARCHITEKTONICKÝM DIELOM A JE CHOVANÁ AUTORSKOU ZÁKONNOSŤOU. 2. KAŽDÉ POUŽITIE DIELA JE POVOLENÉ LEN S OHLASOM AUTORA. 3. AUTOR MA VÝHRADNÉ PRÁVO NA AUTORSKÚ KOREKTÚRU DIELA – DOZOR NAD ZÁTOČENÍM DIELA. 4. DODÁTEĽ STAVBY JE POVINNÝ REALIZOVAŤ VŠETKY PRÁCE PODĽA PLÁNOVÝCH NÁRÔM A PŘEDPISŮ (EN + STN) S DOHODENÝM TECHNICKÝMI A BEZPEČNOSTNÝMI POKYMI. 5. DODÁTEĽ STAVBY JE POVINNÝ REŠPEKTOVAŤ STN 73424 O PŘÍSLUŠNÝCH ROZMĚROVÝCH ODPOVĚDÍCH REALIZAČNÝCH KONSTRUKCÍ OD PROJEKTOVATELŮ STAVBY. 6. DODÁTEĽ A ZMLUVY JE NÚBNE PŘEDKLOPAŤ S AUTORM, ARCHITEKTOM A HLAVNÍM PROJEKTOVATELŮM. 7. VŠETKY ROZMĚRY SÚŽITOSTNÝCH ZOSTATNÝCH STAVEBNÝCH PRÁK, KTORÉ NEBOLU ZNÁME, ALEBO ZOHĽADNENÉ V PROJEKTE, JE POTREBNÉ KOORDINOVAT S AUTORM, ARCHITEKTOM A HLAVNÍM PROJEKTOVATELŮM. 8. ROZMĚRY UVEDENÉ VO VÝKRESE SÚ LEN INFORMATÍVNE, JE PŘETO POTREBNÉ ZOHĽADNIŤ SKUTOČNÉ ROZMĚRY EXISTUJÚCICH KONSTRUKCÍ, PRÍKOV A VÝKRESŮ.	
± 0.000 = 150.00 m n. m.	

stupeň projektu/project level	REALIZAČNÝ PROJEKT
časť projektu/project part	ARCHITEKTONICKO-STAVEBNÉ RIEŠENIE
kreslí/drawn by	mgr. art. Aleš Šedivec, ing. Michal Marcinov, Andrej Badin
zodpovedný projektant/project engineer	mgr. art. Tomáš Tokarcík

výkres/drawing

Situácia - sadové úpravy

Číslo výkresu/drawing number

A - R01 - 001

mierka/scale	formát/size	dátum/date
M 1:200	A4X8	01.10. 2014
revízia/revision	dátum/date	
REVÍZIA 01	07.05. 2015	

- ROZMĚRY UVEDENÉ V PROJEKTE SÚ INFORMATÍVNE! VÝKRES NEBERAŤ!
- VŠETKY ROZMĚRY KONTROLOVAŤ NA STAVBE!
- REALIZAČNÝ PROJEKT NENAHRAĐA VÝROBNÚ A DIELENSKÚ DOKUMENTÁCIU ZHOTOVITEĽA STAVBY!
- TATO DOKUMENTÁCIA JE DUŠEVNÝM MAJETKOM AUTOROV A JEJ POUŽITIE PODĽA AUTORSKEJ ZÁKONNOSTI!

M 1:200

0 2 4 6 8 10m