


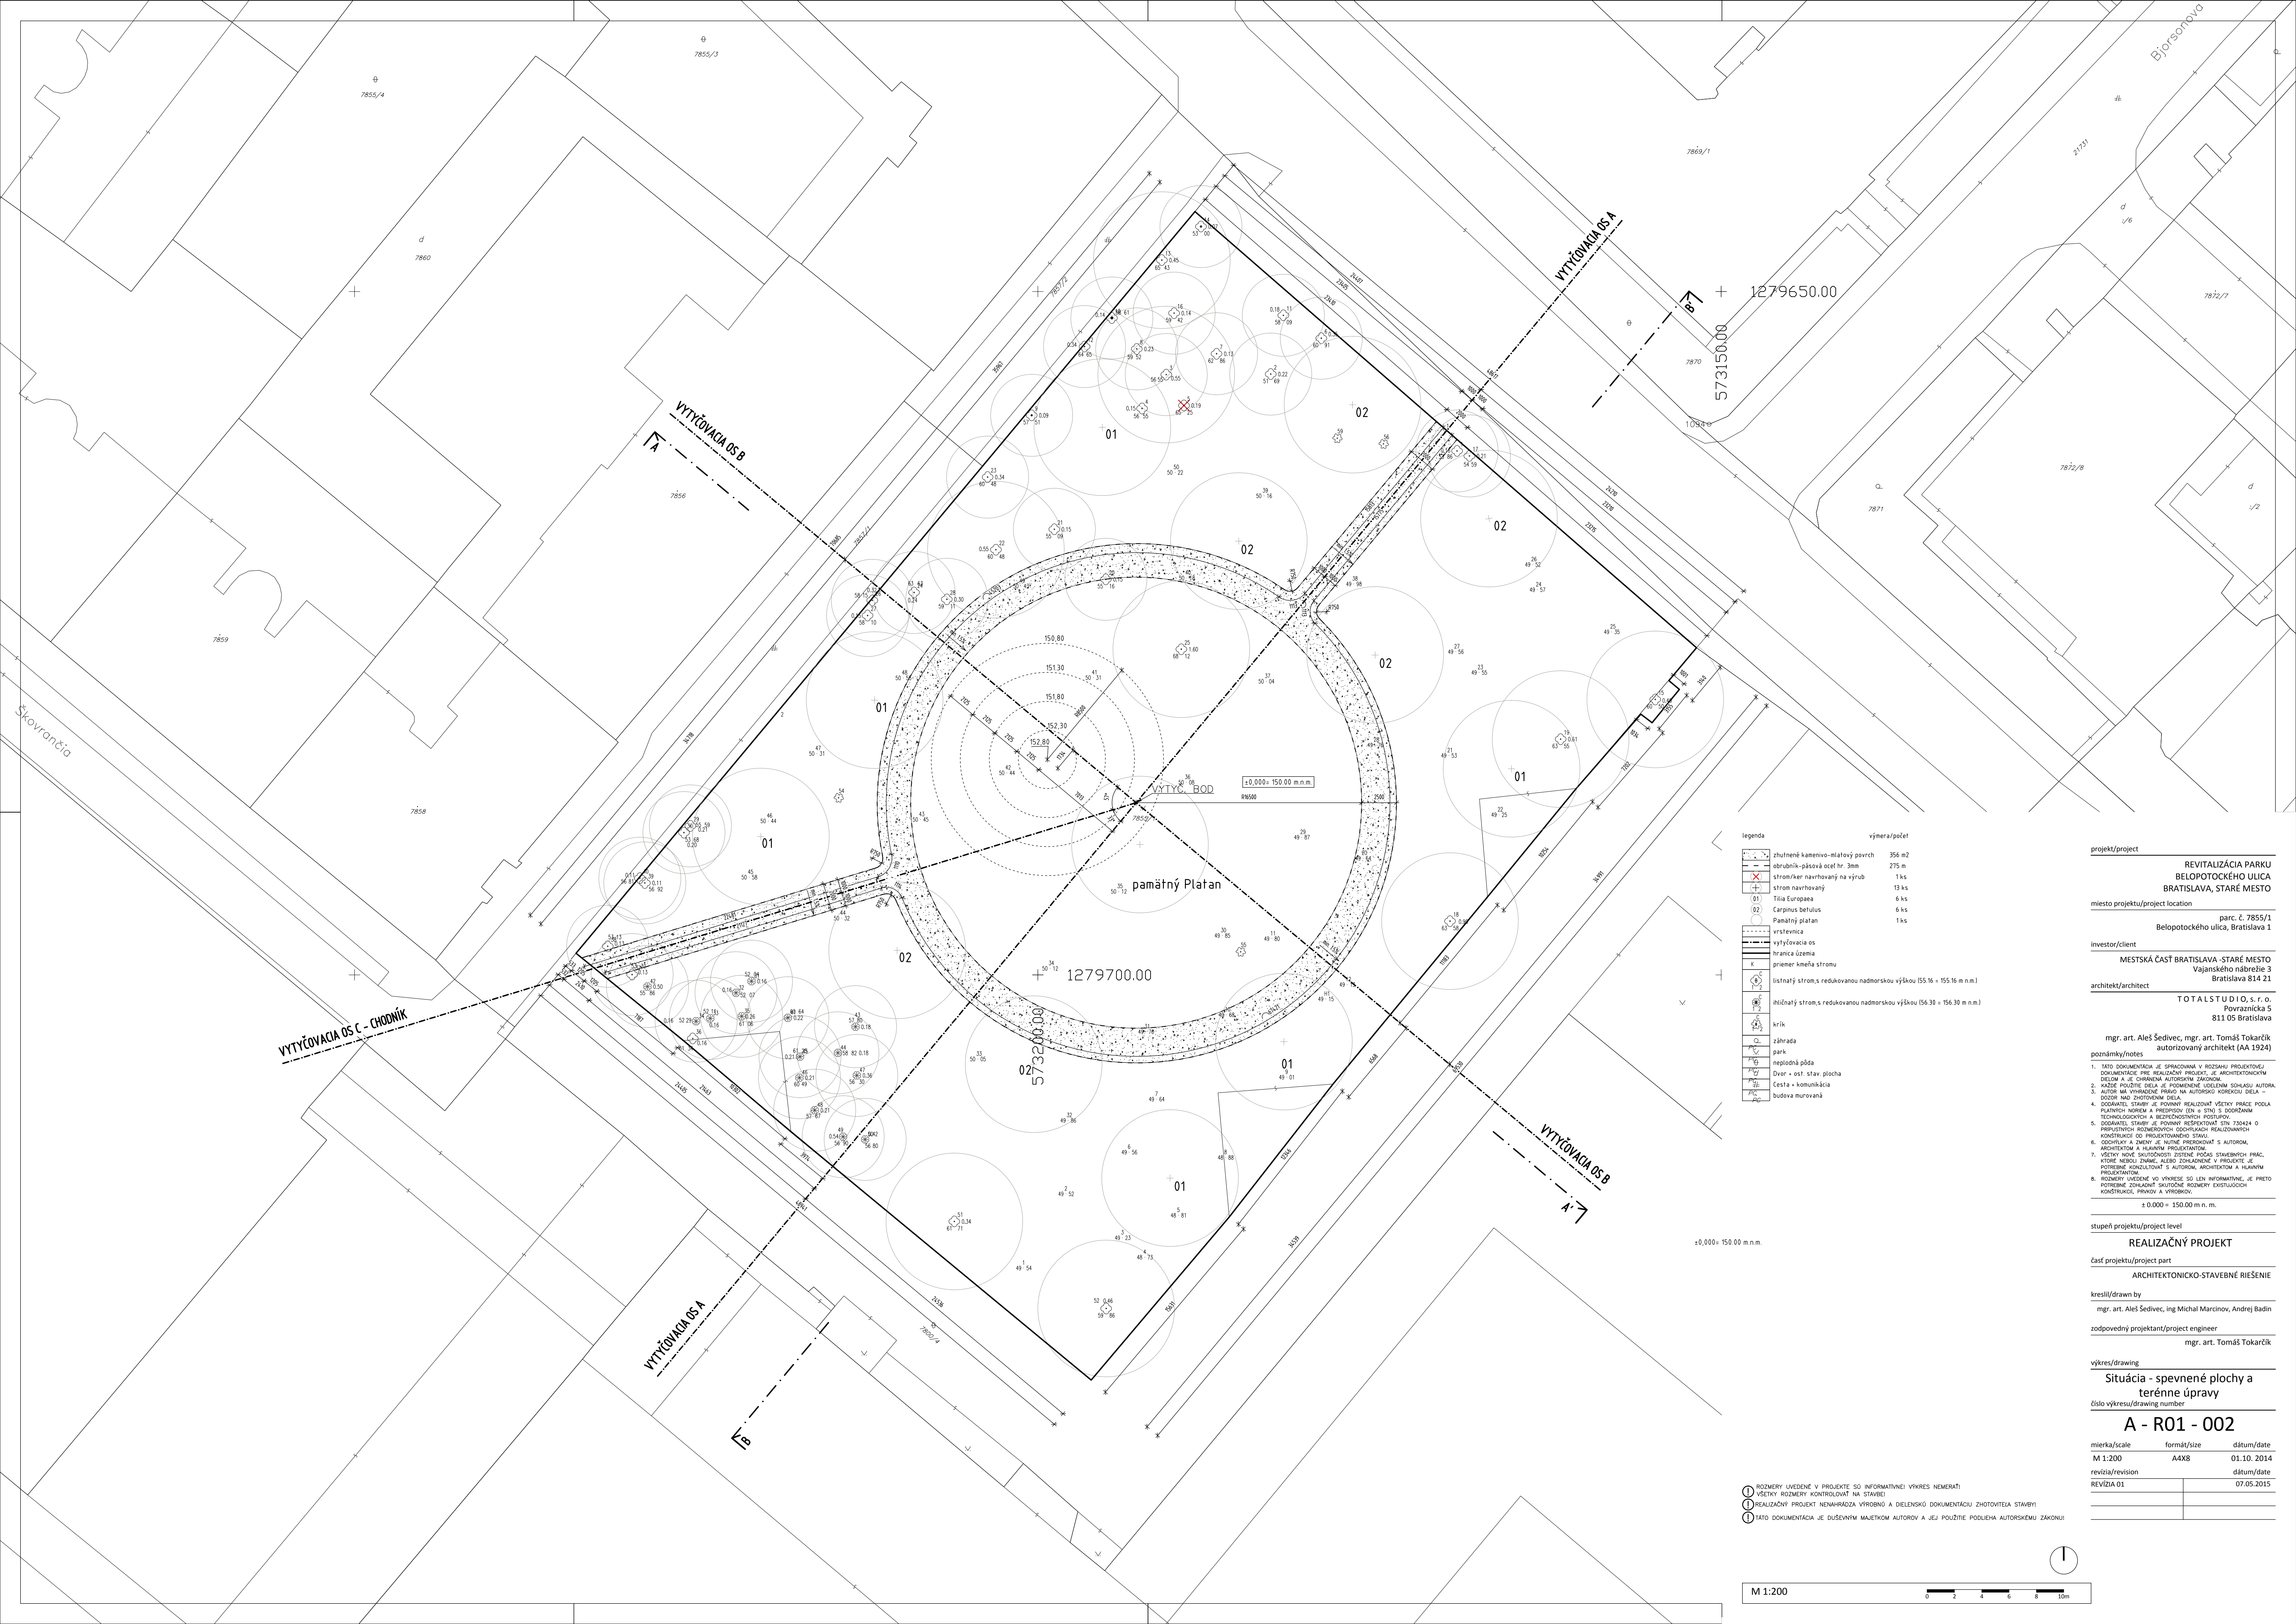

legenda		výmera/počet
	zhrnutné kamenivo-miatový povrch	356 m2
	obrubník-pásová oceľ hr. 3mm	275 m
	strom/kec navrhovaný na výrub	1 ks
	strom navrhovaný	13 ks
	Tilia Europaea	6 ks
	Carpinus betulus	6 ks
	Pamätný platan	1 ks
	vrstevnica	
	vytyčovací os	
	hranica územia	
	priemer kmeňa stromu	
	listnatý strom s redukovanou nadmorskou výškou (55.30 + 155.16 m n.m.)	
	krík	
	záhrada	
	park	
	neplodná pôda	
	Dvor + ost. stav. plocha	
	Cesta + komunikácia	
	budova murovaná	

projekt/project		REVITALIZÁCIA PARKU BELOPOTOCKÉHO ULICA BRATISLAVA, STARÉ MESTO	
miesto projektu/project location		parc. č. 7855/1 Belopotockého ulica, Bratislava 1	
investor/client		MESTSKÁ ČASŤ BRATISLAVA - STARÉ MESTO Vajanského nábrežie 3 Bratislava 814 21	
architekt/architect		TOTAL STUDIO, s. r. o. Povraznícka 5 811 05 Bratislava	
poznámky/notes		mgr. art. Aleš Sedivec, mgr. art. Tomáš Tokarcík autorizovaný architekt (AA 1924)	
text			
1. ZÁKLADNÁ DOKUMENTÁCIA JE SPRACOVANÁ V ROZSAHU PROJEKTU DOKUMENTÁCIE PRE REALIZÁCIU PROJEKTU, JE ARCHITEKTONICKOU DIELOM A JE CHVENNÁ AUTORSKOU ZÁKONOM. 2. KAŽDÉ POUŽITIE DIELA JE POUŽÍVANÉ ULOŽENÍM S OHLASU AUTORA 3. 
stupeň projektu/project level			
REALIZAČNÝ PROJEKT			
časť projektu/project part			
ARCHITEKTONICKO-STAVEBNÉ RIEŠENIE			
kreslí/drawn by			
mgr. art. Aleš Sedivec, ing. Michal Marcinov, Andrej Badin			
zodpovedný projektant/project engineer			
mgr. art. Tomáš Tokarcík			
výkres/drawing			
Situácia - spevnené plochy a terénne úpravy			
číslo výkresu/drawing number			
A - R01 - 002			
mierka/scale		formát/size	
M 1:200		A4X8	
revízia/revision		dátum/date	
REVÍZIA 01		07.05. 2015	

- ROZMERY UVEDENÉ V PROJEKTE SÚ INFORMATÍVNE! VÝKRES NEMERAŤ!
VŠETKY ROZMERY KONTROLOVAŤ NA STAVBE!
REALIZAČNÝ PROJEKT NENAHRAĐZA VÝROBNÚ A DIELENSKÚ DOKUMENTÁCIU ZHOTOVITEĽA STAVBY!
TATO DOKUMENTÁCIA JE DUŠEVNÝM MAJETKOM AUTOROV A JEJ POUŽITIE PODLEHA AUTORSKÉMU ZÁKONU!

M 1:200

