


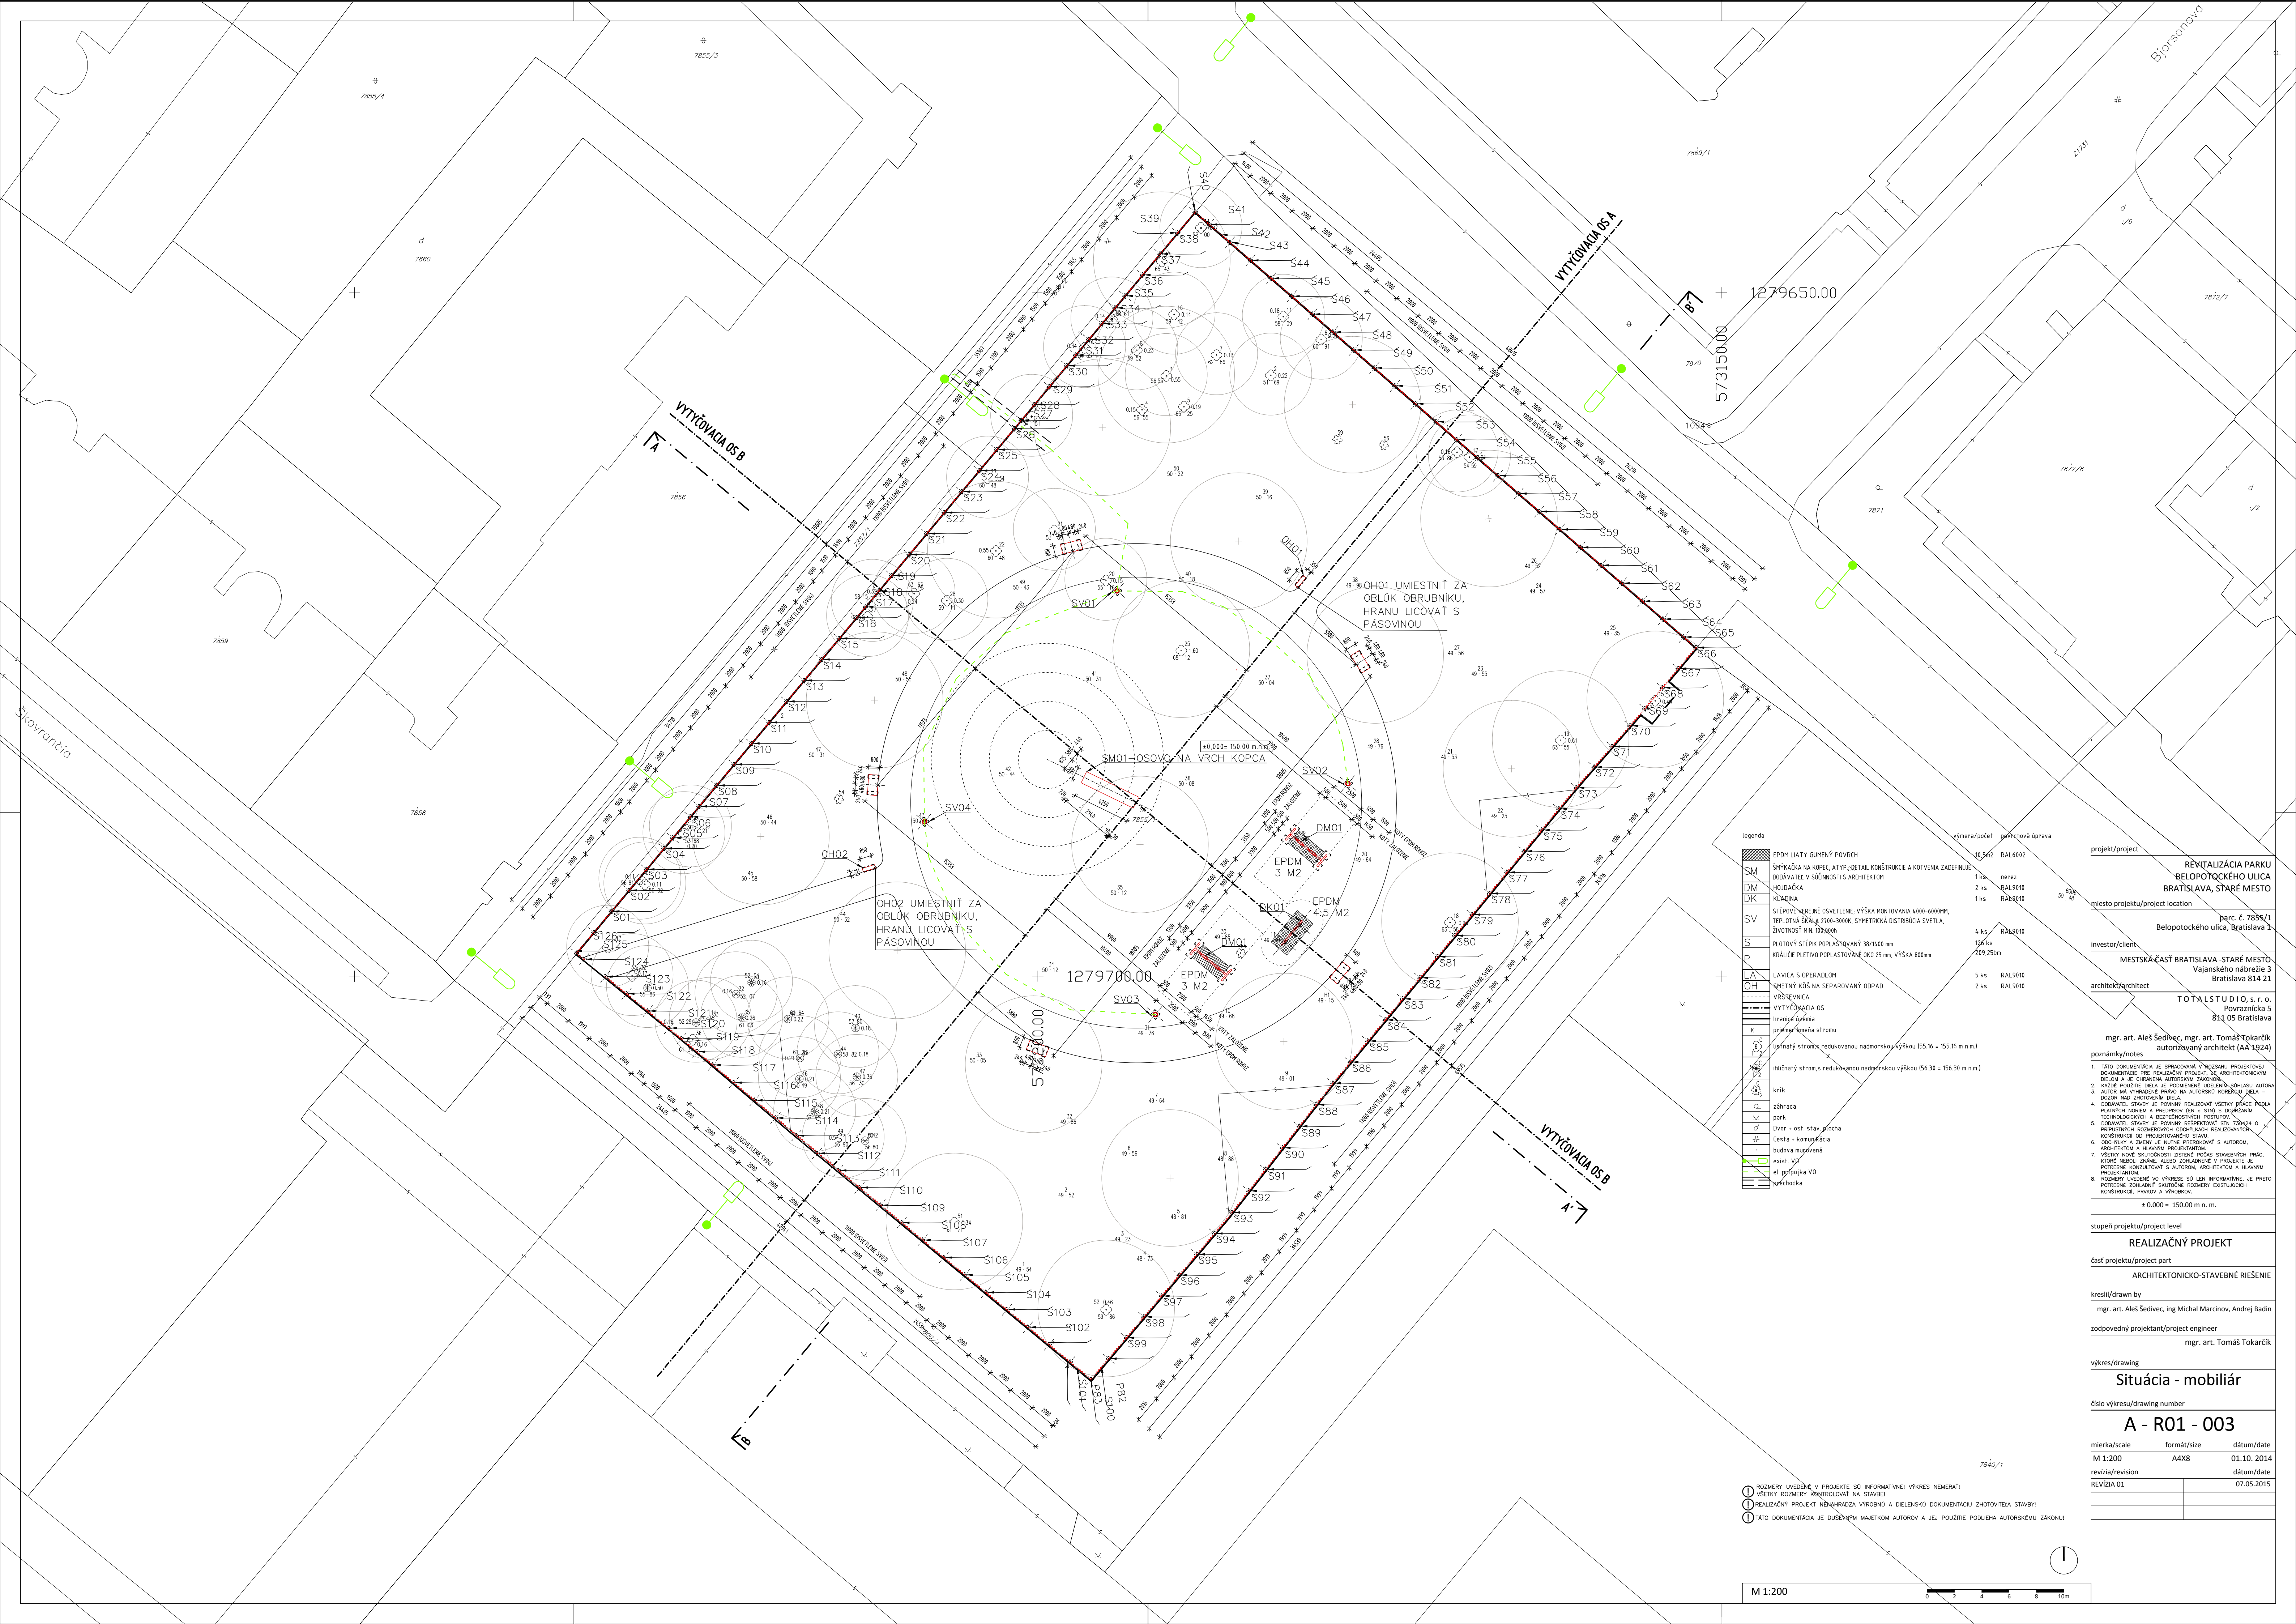

legenda	
SM	EPDM LIATY GUMENÝ POVRCH
DM	ŠMYKAČKA NA KOPEC, ATYP. DETAIL KONŠTRUKCIE A KOTVENIA ZADEFINUJE
DK	DODÁVATEL V SÚOBNOSTI S ARCHITEKTOM
SV	KOČKA
P	STĚPOVÉ VEREJNÉ OSVETLENIE, VÝŠKA MONTÁŽOVANIA 4000-6000MM, TEPLOTNA ŠOKA 2700-3000K, SYMETRICKÁ DISTRIBÚCIA SVETLA, ŽIVOTNOST MÍN. 10000H
S	PLOTOVÝ STĚPK POPLASTOVANÝ 38/1400 MM
LA	KRÁKLIE PLETIVO POPLASTOVANÉ OKO 25 MM, VÝŠKA 800MM
OH	LA VACA S OPERADLOM
OH	ŠKŤATÝ KŤS NA SEPAROVANÝ ODPAD
LA	VÝTVÝČOVACIA OS
OH	trampka / tramping
LA	prírodný kmeň stromu
OH	natrpný strom, s redukovanou nadmorskou výškou (55.16 + 155.16 m n.m.)
LA	prírodný strom, s redukovanou nadmorskou výškou (56.30 + 156.30 m n.m.)
OH	krík
LA	zhrada
OH	park
LA	Dvor + ost. stav. plocha
OH	Cesta + komunikácia
LA	budova mupedaná
OH	exist. VO
LA	el. prípojka VO
OH	špecifická

projekt/project	
REVITALIZÁCIA PARKU BELOPOTOCKÉHO ULICA BRATISLAVA, STARÉ MESTO	
parc. č. 7855/1	
Belopotockého ulica, Bratislava 3	
investor/client	
MESTSKÁ ČASŤ BRATISLAVA - STARÉ MESTO	
Vajanského nábrežie 3	
Bratislava 814 21	
architekt/architect	
TOTALSTUDIO, s.r.o.	
811 05 Bratislava	
poznámky/notes	
1. TATO DOKUMENTÁCIA JE SPRACOVANÁ V ROZSAHU PROJEKTOVÉJ DOKUMENTÁCIE PRE REALIZAČNÝ PROJEKT, JE ARCHITEKTONICHOJ DIELOM A JE CHOVANÁ AUTORSKOU ZÁKONNOSŤOU. 2. KAŽDÉ POŽIATKOVÉ DIELA JE POZEMKOVÉ UCELENÉ SCHLUSU AUTORA. 3. AUTOR MA VÝHRADNÉ PRÁVO NA AUTORSKOU KOREKCIU JEDNA - DOZOR NAD ZAKONENÍM DIELA. 4. DODÁVATEL STAVBY JE POVINNÝ REALIZOVAT VŠETKY PRÁCE POKIA PLATNÝMI NÁRMI A PREDPISMI (EN + STN) S DOHODENÝM TECHNOLOGICKÝMI A BEZPEČNOSTNÝMI POSTUPMI. 5. DODÁVATEL STAVBY JE POVINNÝ REŠPEKTOVAŤ STN 7324 O PRÍRODNÝCH ROZMEROVÝCH ODOHLAVKACH REALIZOVANÝCH KONŠTRUKCIÍ OD PROJEKTOVANÉHO STAVU. 6. DODÁVATEL A ZMENY JE NÚBNE PREDPOKLADAŤ S AUTORM, ARCHITEKTOM A HLAVNÝM PROJEKTANTOM. 7. VŠETKY ROZMERY SÚ ZODPOVEDNÉ ZA STAVBY PRÁK, KTORÉ NEBOLU ZNÁME, ALEBO ZOHĽADNENÉ V PROJEKTE JE POTREBNÉ KOORDINOVAT S AUTORM, ARCHITEKTOM A HLAVNÝM PROJEKTANTOM. 8. ROZMERY UVEDENÉ VO VÝKRESE SÚ LEN INFORMATÍVNE, JE PRETO POTREBNÉ ZOHĽADNAT SKUTOČNÉ ROZMERY EXISTUJÚCICH KONŠTRUKCIÍ, PRÍRODY A VÝROBKOV. ± 0.000 = 150.00 m n. m.	
stupeň projektu/project level	
REALIZAČNÝ PROJEKT	
časť projektu/project part	
ARCHITEKTONICKO-STAVEBNÉ RIEŠENIE	
kreslí/drawn by	
mgr. art. Aleš Šedivec, ing. Michal Marcinov, Andrej Badin	
zodpovedný projektant/project engineer	
mgr. art. Tomáš Tokarcík	
výkres/drawing	
Situácia - mobiliár	
číslo výkresu/drawing number	
A - R01 - 003	
mierka/scale	
M 1:200	
formát/size	
A4X8	
dátum/date	
01.10. 2014	
revízia/revision	
REVÍZIA 01	
07.05. 2015	

- ROZMERY UVEDENÉ V PROJEKTE SÚ INFORMATÍVNEJ VÝKRES NEBERAŤ!
- VŠETKY ROZMERY KONTROLOVAŤ NA STAVBE!
- REALIZAČNÝ PROJEKT NENAHRAZUJE VÝROBNÚ A DIELENSKÚ DOKUMENTACIU ZHOTOVITEĽA STAVBY!
- TATO DOKUMENTÁCIA JE DUŠEVNÝM MAJETKOM AUTOROV A JEJ POUŽITIE PODLEHA AUTORSKEMU ZÁKONU!

M 1:200

0 2 4 6 8 10m