


LEGENDA:

- JESTVUJÚCA VZDUŠNÁ ELEKTRICKÁ NN SIEŤ
- JESTVUJÚCA ZEMNÁ ELEKTRICKÁ NN SIEŤ
- HRANICE POZEMKOV REGISTRA C - KN
- VEREJNÝ VODOVOD V SPRÁVE OBCE ŽUPKOV
- PODZEMNÉ VEDENIE SLOVAK TELEKOM
- STL PLYNOVOD
- HRANICA ZASTAVANÉHO ÚZEMIA OBCE

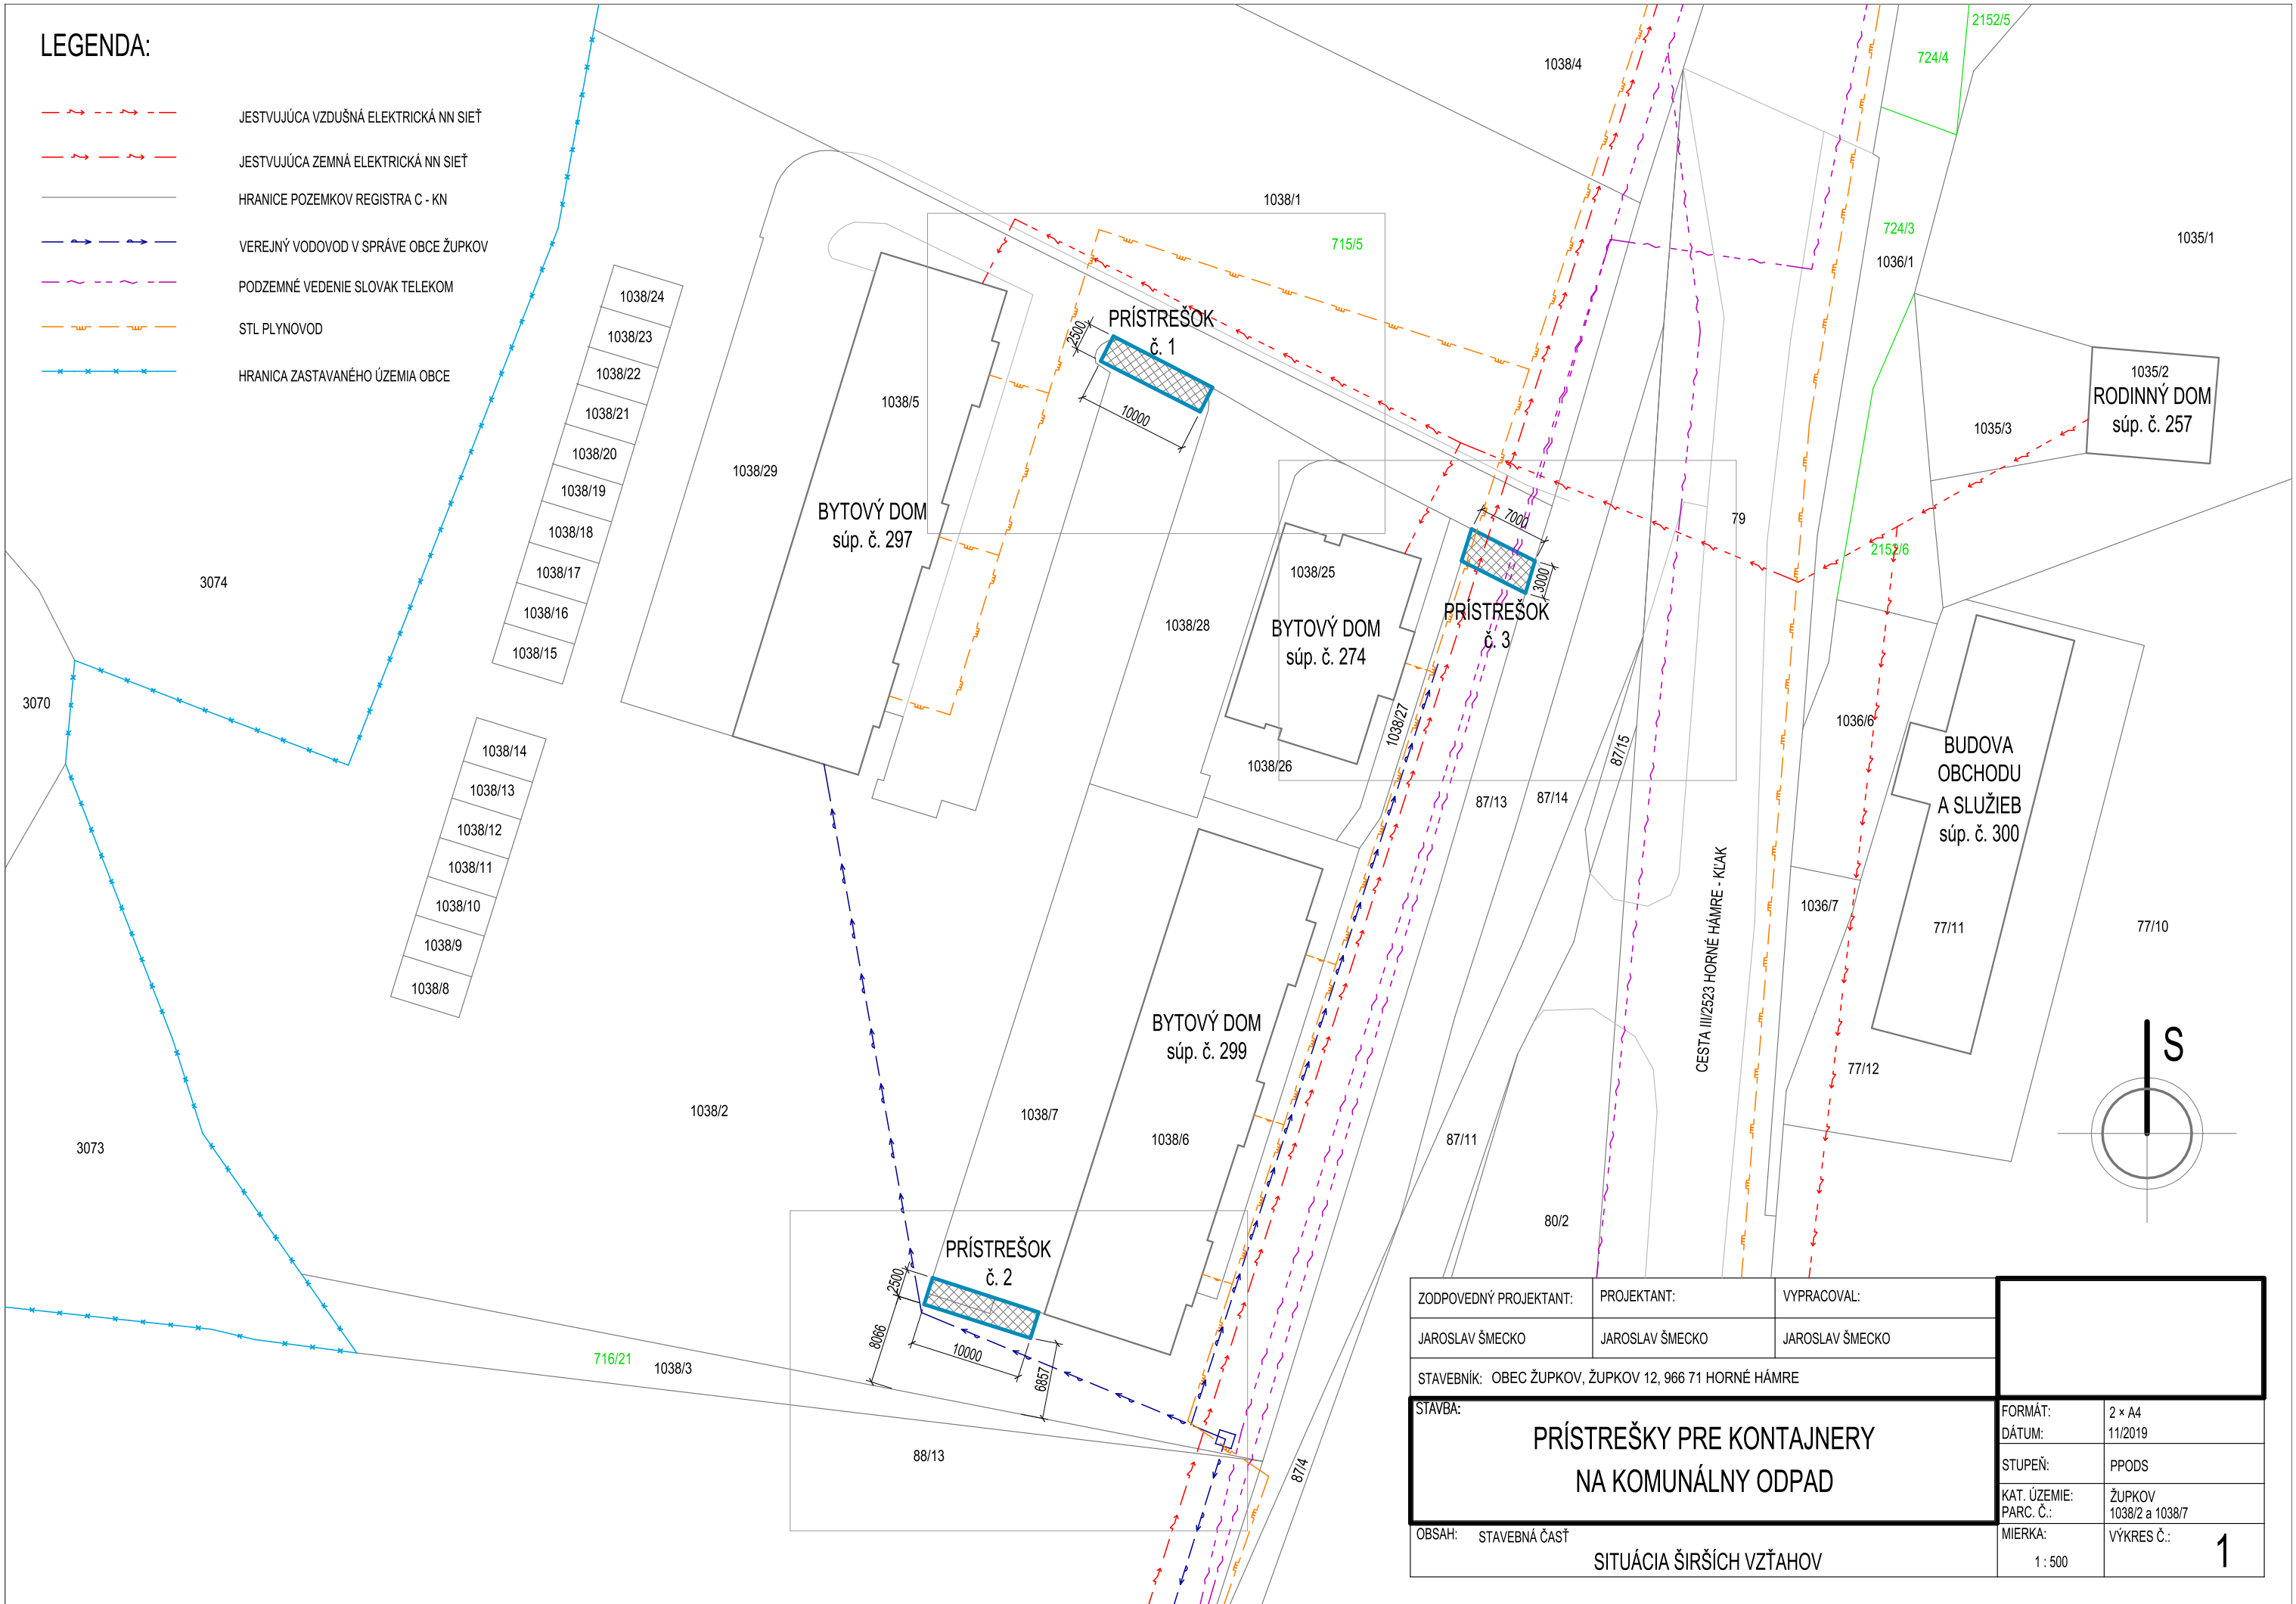

|                                                                    |                 |                 |                           |                           |
|--------------------------------------------------------------------|-----------------|-----------------|---------------------------|---------------------------|
| ZODPOVEDNÝ PROJEKTANT:                                             | PROJEKTANT:     | VYPRACOVAL:     |                           |                           |
| JAROSLAV ŠMECKO                                                    | JAROSLAV ŠMECKO | JAROSLAV ŠMECKO |                           |                           |
| STAVEBNÍK: OBEC ŽUPKOV, ŽUPKOV 12, 966 71 HORNÉ HÁMRE              |                 |                 |                           |                           |
| STAVBA:<br><br>PRÍSTREŠKY PRE KONTAJNERY<br><br>NA KOMUNÁLNY ODPAD |                 |                 | FORMÁT:                   | 2 × A4                    |
|                                                                    |                 |                 | DÁTUM:                    | 11/2019                   |
|                                                                    |                 |                 | STUPEŇ:                   | PPODS                     |
|                                                                    |                 |                 | KAT. ÚZEMIE:<br>PARC. Č.: | ŽUPKOV<br>1038/2 a 1038/7 |
|                                                                    |                 |                 | MIERKA:                   | VÝKRES Č.:                |
| OBSAH: STAVEBNÁ ČASŤ                                               |                 |                 | SITUÁCIA ŠIRŠÍCH VZŤAHOV  |                           |
|                                                                    |                 |                 | 1 : 500                   | 1                         |